


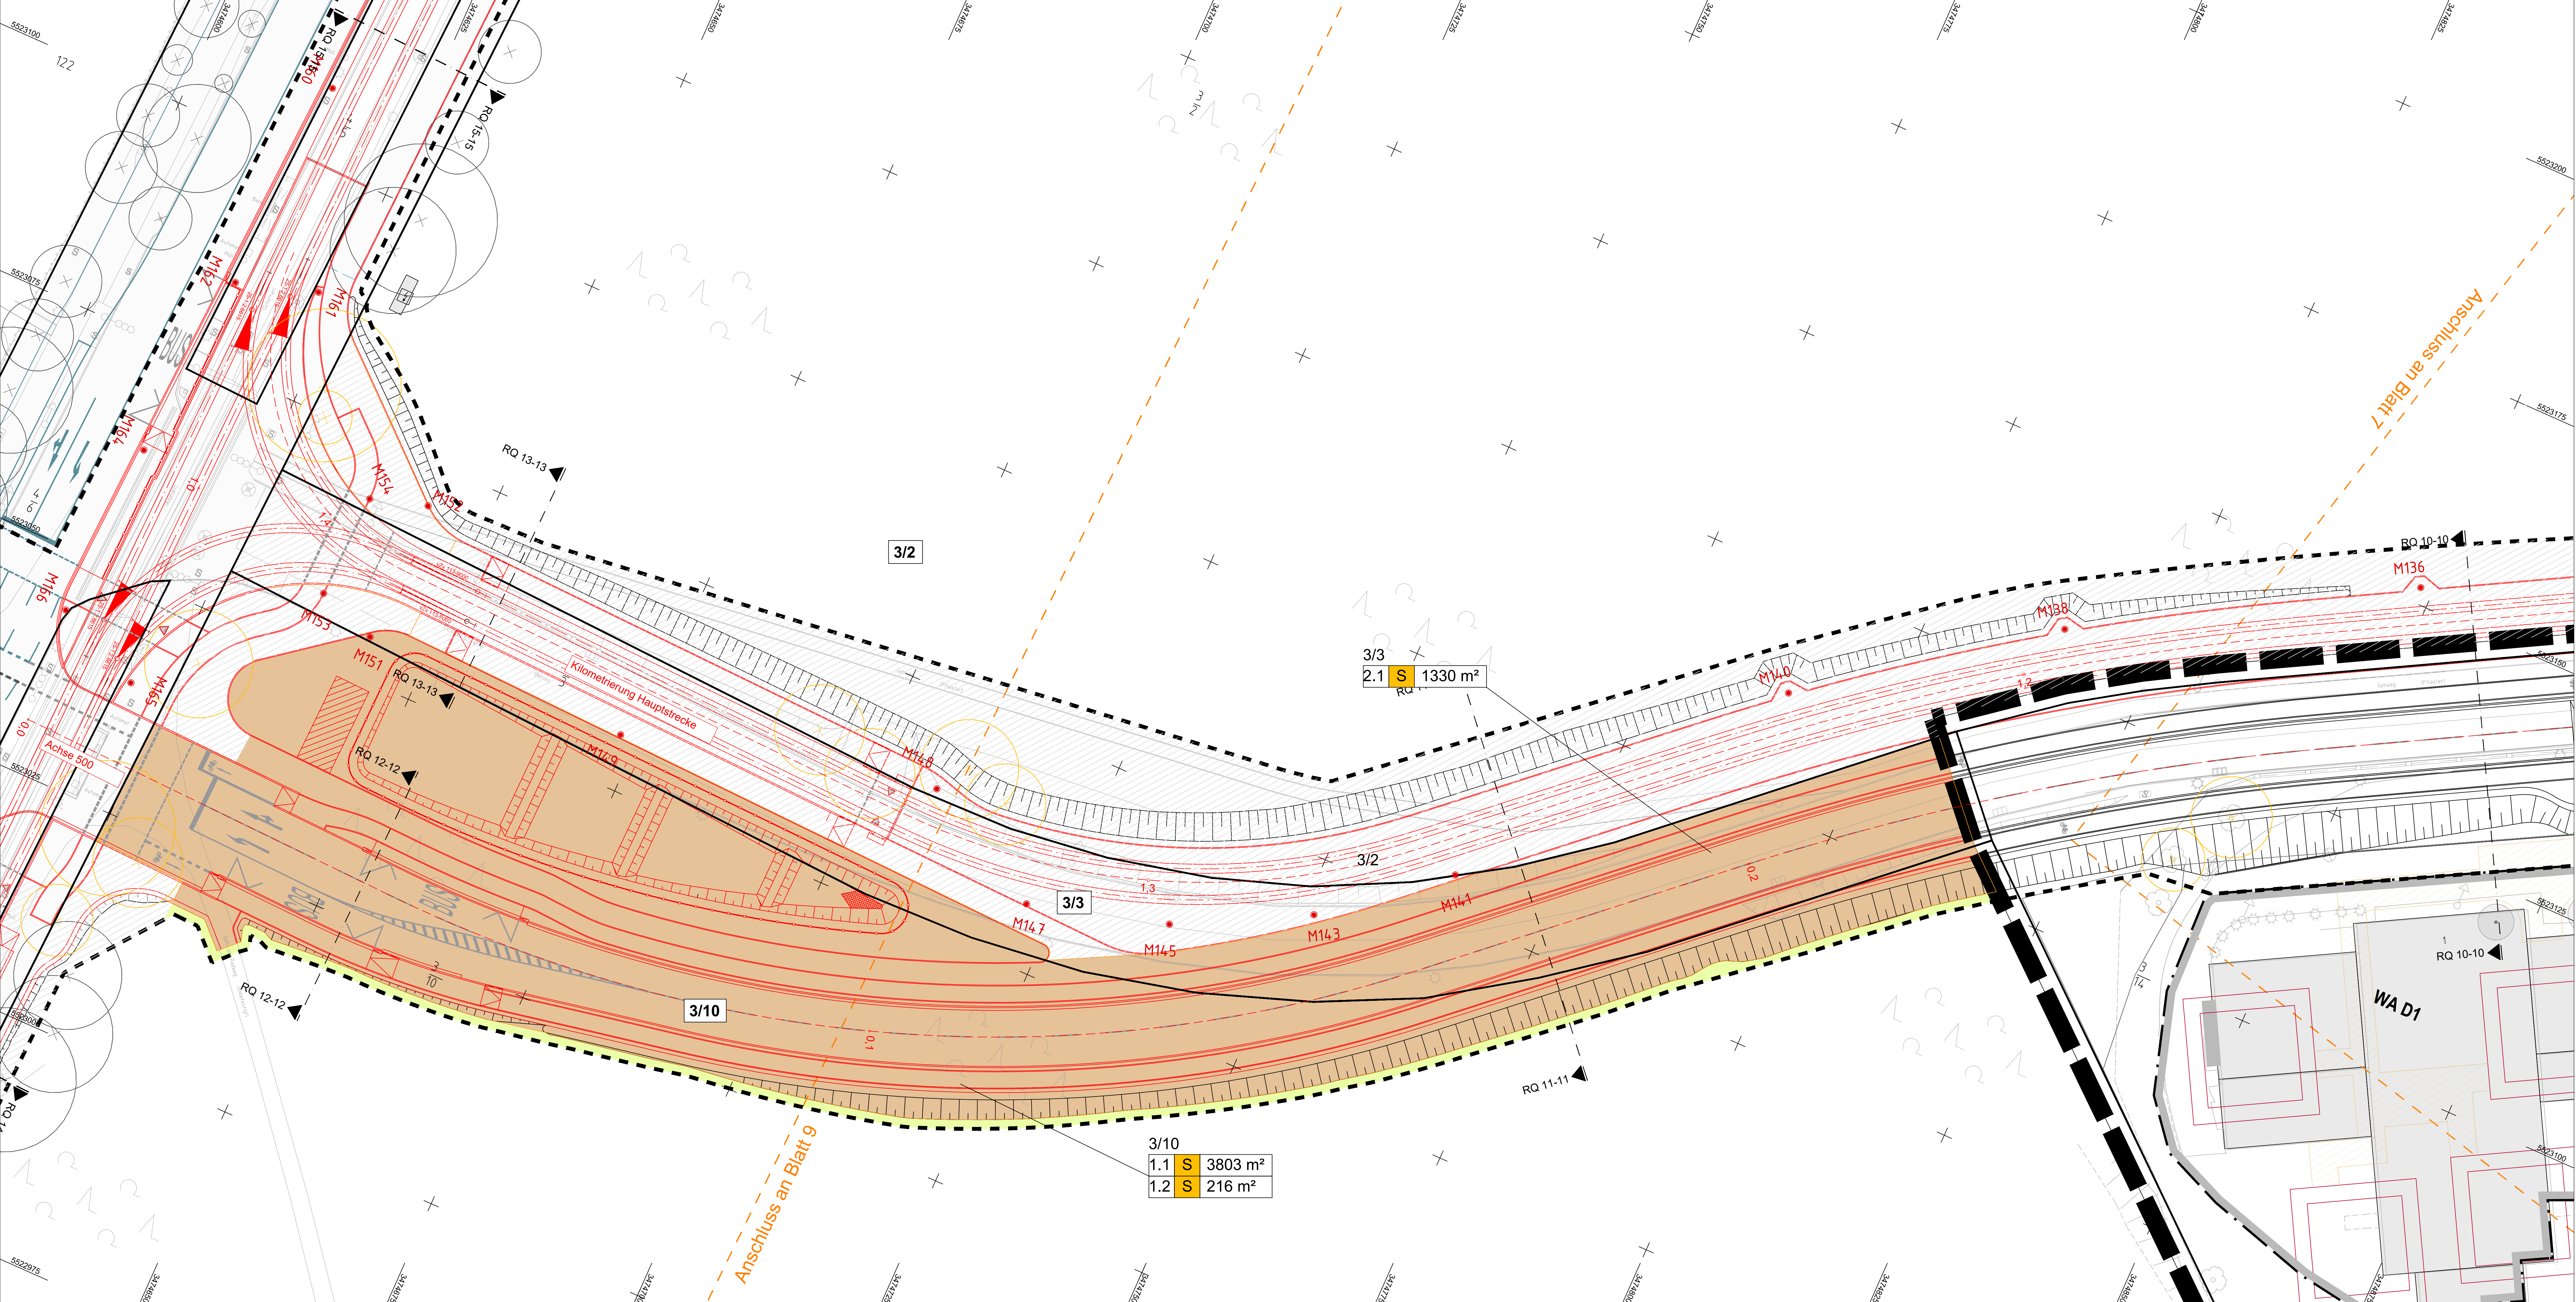

Legende


- für Vorhaben zu erwerbende Fläche
- vortübergehend in Anspruch zu nehmende Fläche
- für Dritte zu erwerbende Fläche
- dauernd zu belastende Fläche
- Grunderwerb durch Antragstellung nach PBefG

Legende GE-Verzeichnis

3/10 1.4 S 184 m² Suffix S: Grunderwerb durch Stadt Darmstadt

3 Flurstücksnummer
1.4 Lfd. Nummer im Grunderwerbsverzeichnis
184 m² Flächenbedarf

Antrag auf Planfeststellung
gemäß HStrG

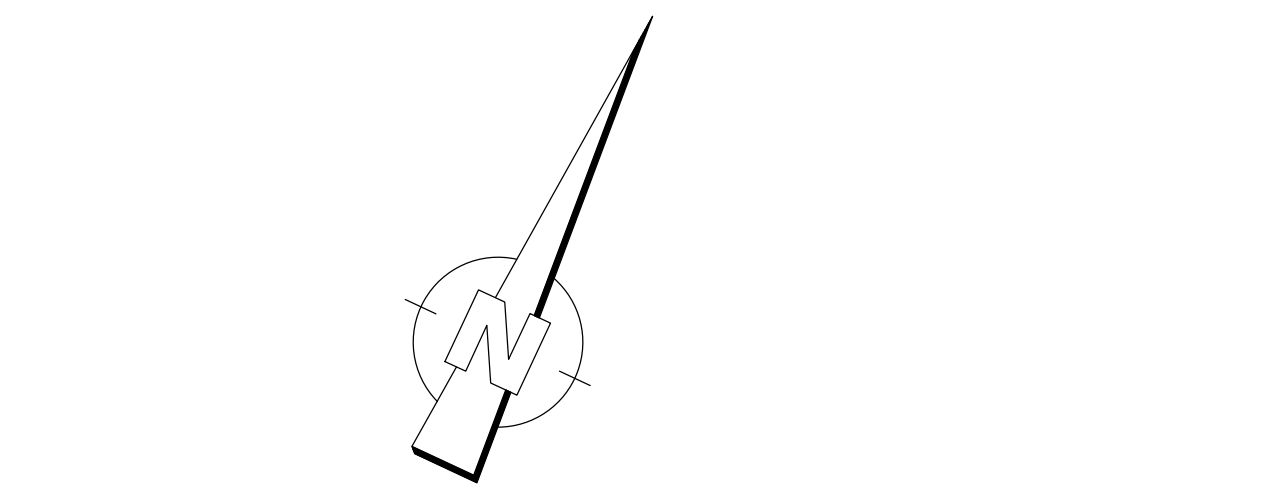

Lagestatus 100

Nr.	Art der Änderung	Datum	Zeichen

HEAG mobilo GmbH
Straßenbahnnetz
Klaibacher Straße 172
64285 Darmstadt

Wissenschaftsstadt
Darmstadt
der Magistrat
Mobilitätsamt

	Datum	Name
bearb.	08/22	Buc
gez.	08/22	Buc
geprüft	08/22	NT
Raum für Registratur/Ordnung		

Genehmigungsplanung

Ortslage : Darmstadt	Bezeichnung der Unterlage: Lageplan
Straße : Coopersstraße	Grunderwerb HStrG
Haltestelle : Coopersstraße	Coopersstraße West
Projekt-Nr.: 15648	Unterlagen-Nr.: B_9.2.1
Maßstab: 1:250	

Anbindung Ludwigshöviertel

HEAG mobilo GmbH Leitung Abteilung Straßenbahnnetz i.V. gez. A. Tschann (Dipl.-Ing. Astrid Tschann) Darmstadt, den 05.12.2022	HEAG mobilo GmbH Leitung Sachgebiet Planung und Projektierung i.A. gez. M. Klein (Dipl.-Ing. Markus Klein) Darmstadt, den 05.12.2022	HEAG mobilo GmbH Betriebsleitung BÖS/Strab ppa. gez. V. Amaro (Dipl.-Math. Vera Amaro) Darmstadt, den 05.12.2022
---	--	--

Darmstadt, den 16.12.2022 Mobilitätsamt gez. M. Kolmer Michael Kolmer Stadttrai	Darmstadt, den 08.12.2022 Mobilitätsamt gez. R. Kutschera (in Vertretung) Dipl. Ing. Melzker Amtsleiter	Darmstadt, den 06.12.2022 Mobilitätsamt gez. V. Trevisan (in Vertretung) Dipl. Ing. Samaan Abteilungsleitung	Darmstadt, den 06.12.2022 Mobilitätsamt gez. G. Edelmann (in Vertretung) Dipl. Ing. Richter Sachgebietsleitung
---	--	---	---