

### Bf Dreieich-Buchschlag

Bauart	1 Außenbahnsteig
Nutzlänge	100.00 m
Nutzbreite	2.50 m
Bahnsteigkante	76 cm ü. SO

### Legende

- Bestand
- Planung (zur Planfeststellung beantragt)
- Rückbau (zur Planfeststellung beantragt)
- Planung (nachrichtlich)
- DB Eigentumsgrünze
- NE-Anlage
- Planung S-Bahn Gateway Gardens (nachrichtlich)
- Planung Bf Station 2. und 3. Ausbaustufe (nachrichtlich)
- Planung Dritter (nachrichtlich)
- 1. Änderung im Verfahren
- Gemarkungsgrenze
- Flurgrenze
- Flurstücksgrenze
- Flurstücksnummer
- Lärmschutzwand
- Böschung
- Entwässerungsgraben mit Fließrichtung
- Versickerungsanlage (Graben, Mulde)
- Zaun
- Aufzug
- Überdachung
- Treppe
- Rampe
- Baum (Pflanzung)
- Straßeneinlauf
- Entwässerungsschacht
- Überleitungsmast mit Mastnummer
- Kabelkanal
- Beleuchtungsmast
- Stationsschild an Beleuchtungsmast
- Entwässerungsrinne
- Geländer
- Leiteinrichtung für Blinde und Sehbehinderte (schematische Darstellung)


Plangrundlagen:  
- Amtliches Liegenschaftskatasterinformationssystem Stand 02/2018  
- Topografie Stand 05/2014  
- Leitungsstrassenbestandsauskunft Stand 09/2014 / 09/2018  
- Weitere spezifische Plangrundlagen siehe Erläuterungsbericht

Hinweis:  
Beleuchtung, Geländer, Leiteinrichtung, Lichtsignalanlagen und Entwässerungsanlagen sind schematisch dargestellt und werden in der Ausführungsplanung detailliert.

### Regionaltangente West / PfA Süd 1

#### 1. Änderung

Von der Europäischen Union kofinanziert  
Transeuropäisches Verkehrsnetz (TEN-V)

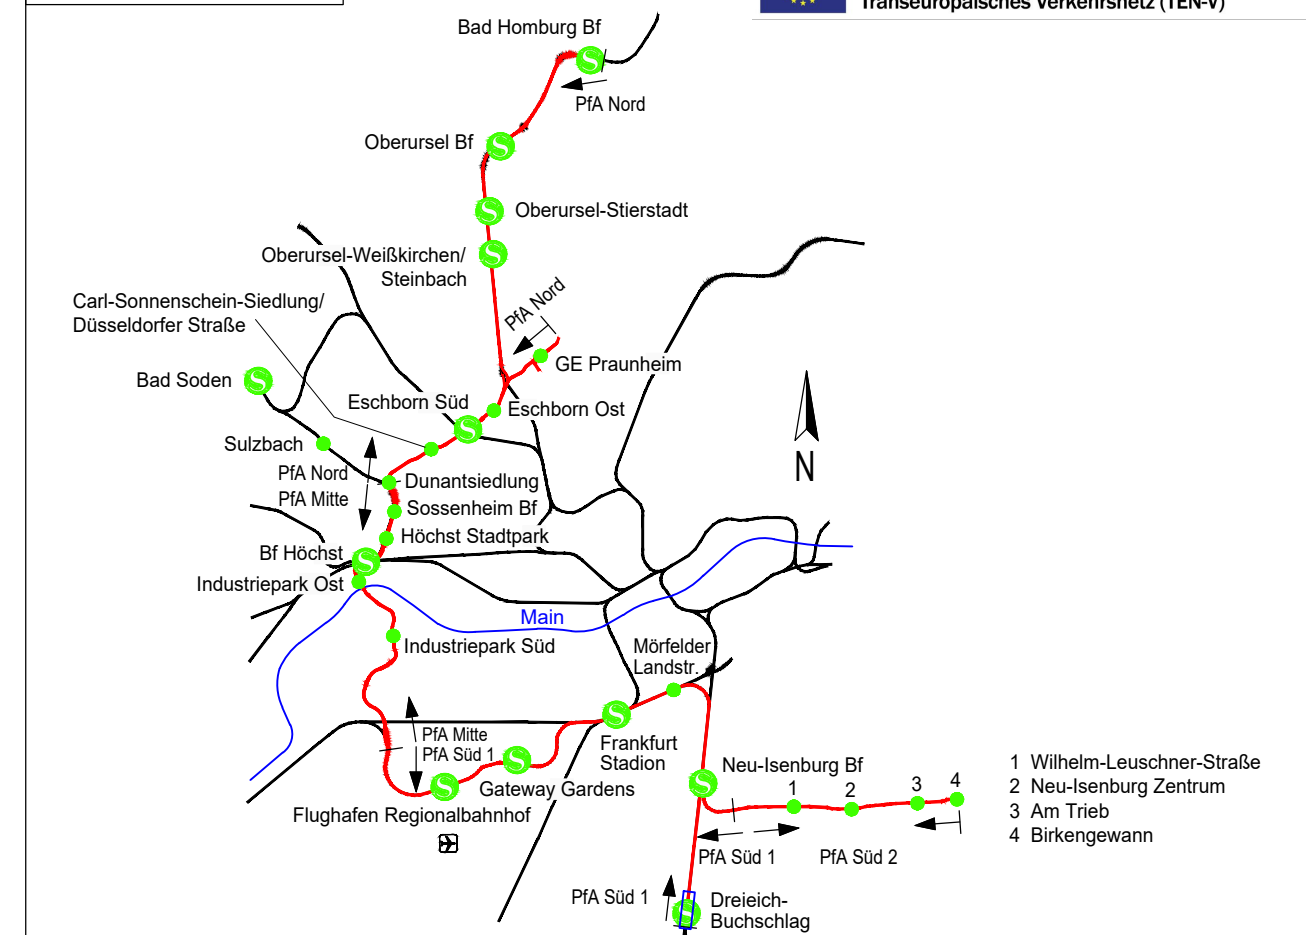

				Lagesystem:	DB_REF
				Höhenystem:	DB_REF (DHN02)
				Datum	Name
a	1. Änderung im Verfahren	31.03.2021	Lsp	bearb.	31.03.2021
b	Antragstellung	23.05.2019	Lsp	gez.	31.03.2021
Index	Änderungen bzw. Ergänzungen	Datum	Name	gez.	31.03.2021

### Genehmigungsplanung

Vorhabenträger

**RTW**  
REGIONALTANGENTE WEST  
RTW Planungsgesellschaft mbH  
Seidenstraße 117  
60313 Frankfurt

Planverfasser

**PGRTW**  
Planungsgesellschaft RTW  
Garschellstraße 11  
60314 Frankfurt

Frankfurt/M., den 31.03.2021

gezt. Horst Amann

Frankfurt/M., den 31.03.2021

gezt. I. A. P. Lutz

Maßstab  
1:200

Format  
A4 (210x297 mm)

Lageplan Bahnsteig  
Bf Dreieich-Buchschlag

Anlage  
8.4a

Blatt  
023

QR Code

Planverfasser  
SWE  
Phase  
4  
Gewerk  
BA  
Planart  
BS  
PSP-Code  
03\_08\_02\_003  
Rd. Nr.  
001  
Index  
a  
Format  
pdf