

Legende


- Baufeld (zur Planfeststellung beantragt)
- Baustelleneinrichtungsfläche (zur Planfeststellung beantragt)
- Baustraße (zur Planfeststellung beantragt)
- Baustellenverkehr
- Gemarkungsgrenze
- Flurgrenze
- Flurstücksgrenze
- Flurstücksnummer
- Bestand
- Planung (nachrichtlich)
- 1. Änderung im Verfahren
- Wasserschutzgebiete (WSG) (nachrichtlich)
- Grenze Landschaftsschutzgebiet (nachrichtlich)

Plangrundlagen:  
- Amtliches Liegenschaftskatasterinformationssystem Stand 02/2018  
- Topografie Stand 05/2014  
- Leitungstrassenbestandsauskunft Stand 09/2014 / 09/2018  
- Weitere spezifische Plangrundlagen siehe Erläuterungsbericht

Regionaltangente West / PfA Süd 1

1. Änderung

Von der Europäischen Union kofinanziert  
Transeuropäisches Verkehrsnetz (TEN-V)

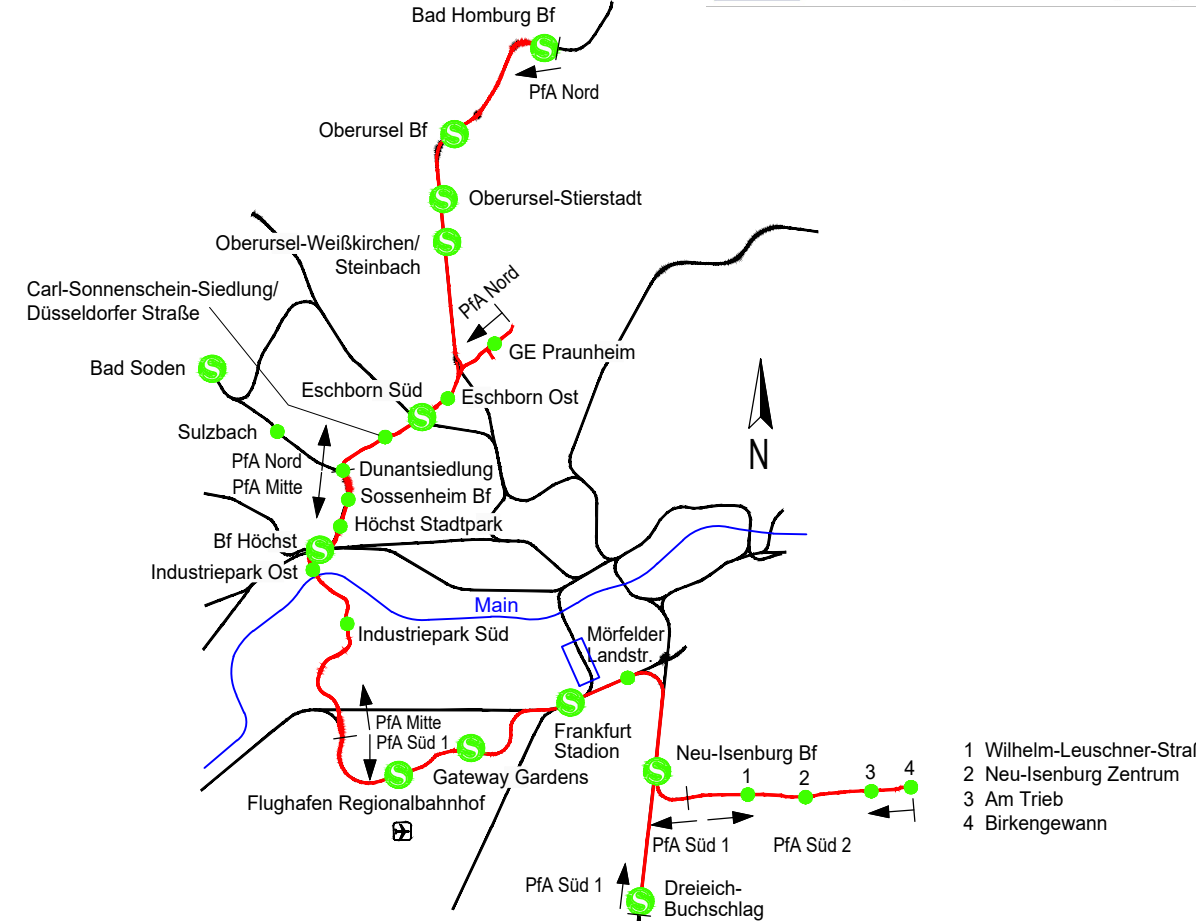

		Lagesystem: DB_REF		Höhensystem: DB_REF (DHHN92)	
		Datum	Name		
a	1. Änderung im Verfahren	31.03.2021	Lzp	bearb.	31.03.2021 Dbrg
0	Antragsfassung	23.05.2019	Lzp	gez.	31.03.2021 Ap
Index	Änderungen bzw. Ergänzungen	Datum	Name	gepr.	31.03.2021 Lzp

Genehmigungsplanung

Vorhabenträger

RTW Planungsgesellschaft mbH  
Stiftstraße 9-17  
60313 Frankfurt

Planverfasser

**PGRTW**  
Planungsgemeinschaft RTW  
Geschäftsführung  
c/o Schüller-Plan Ingenieurgesellschaft mbH  
Lindleystraße 11  
60314 Frankfurt

Frankfurt/M, den 31.03.2021 gez. Horst Amann

Frankfurt/M, den 31.03.2021 gez. i.A. P. Lutz

Maßstab 1:2000

Format 297x970 mm

Lageplan Baustelleneinrichtungsflächen  
Bf Stadion / Bf Niederrad

Strecke 3683  
km 4.1+24 bis km 5.3+72

Anlage 14.4a

Blatt 004

Ausgabe vom 31.03.2021

Planaufsteller	-	Phase	-	Gewerk	-	Planart	-	PSP-Code	-	lfd. Nr.	-	Index	-	Format	-
SWE	-	4	-	OV	-	BE	-	03_00_00_000	-	004	-	a	-	.pdf	-