
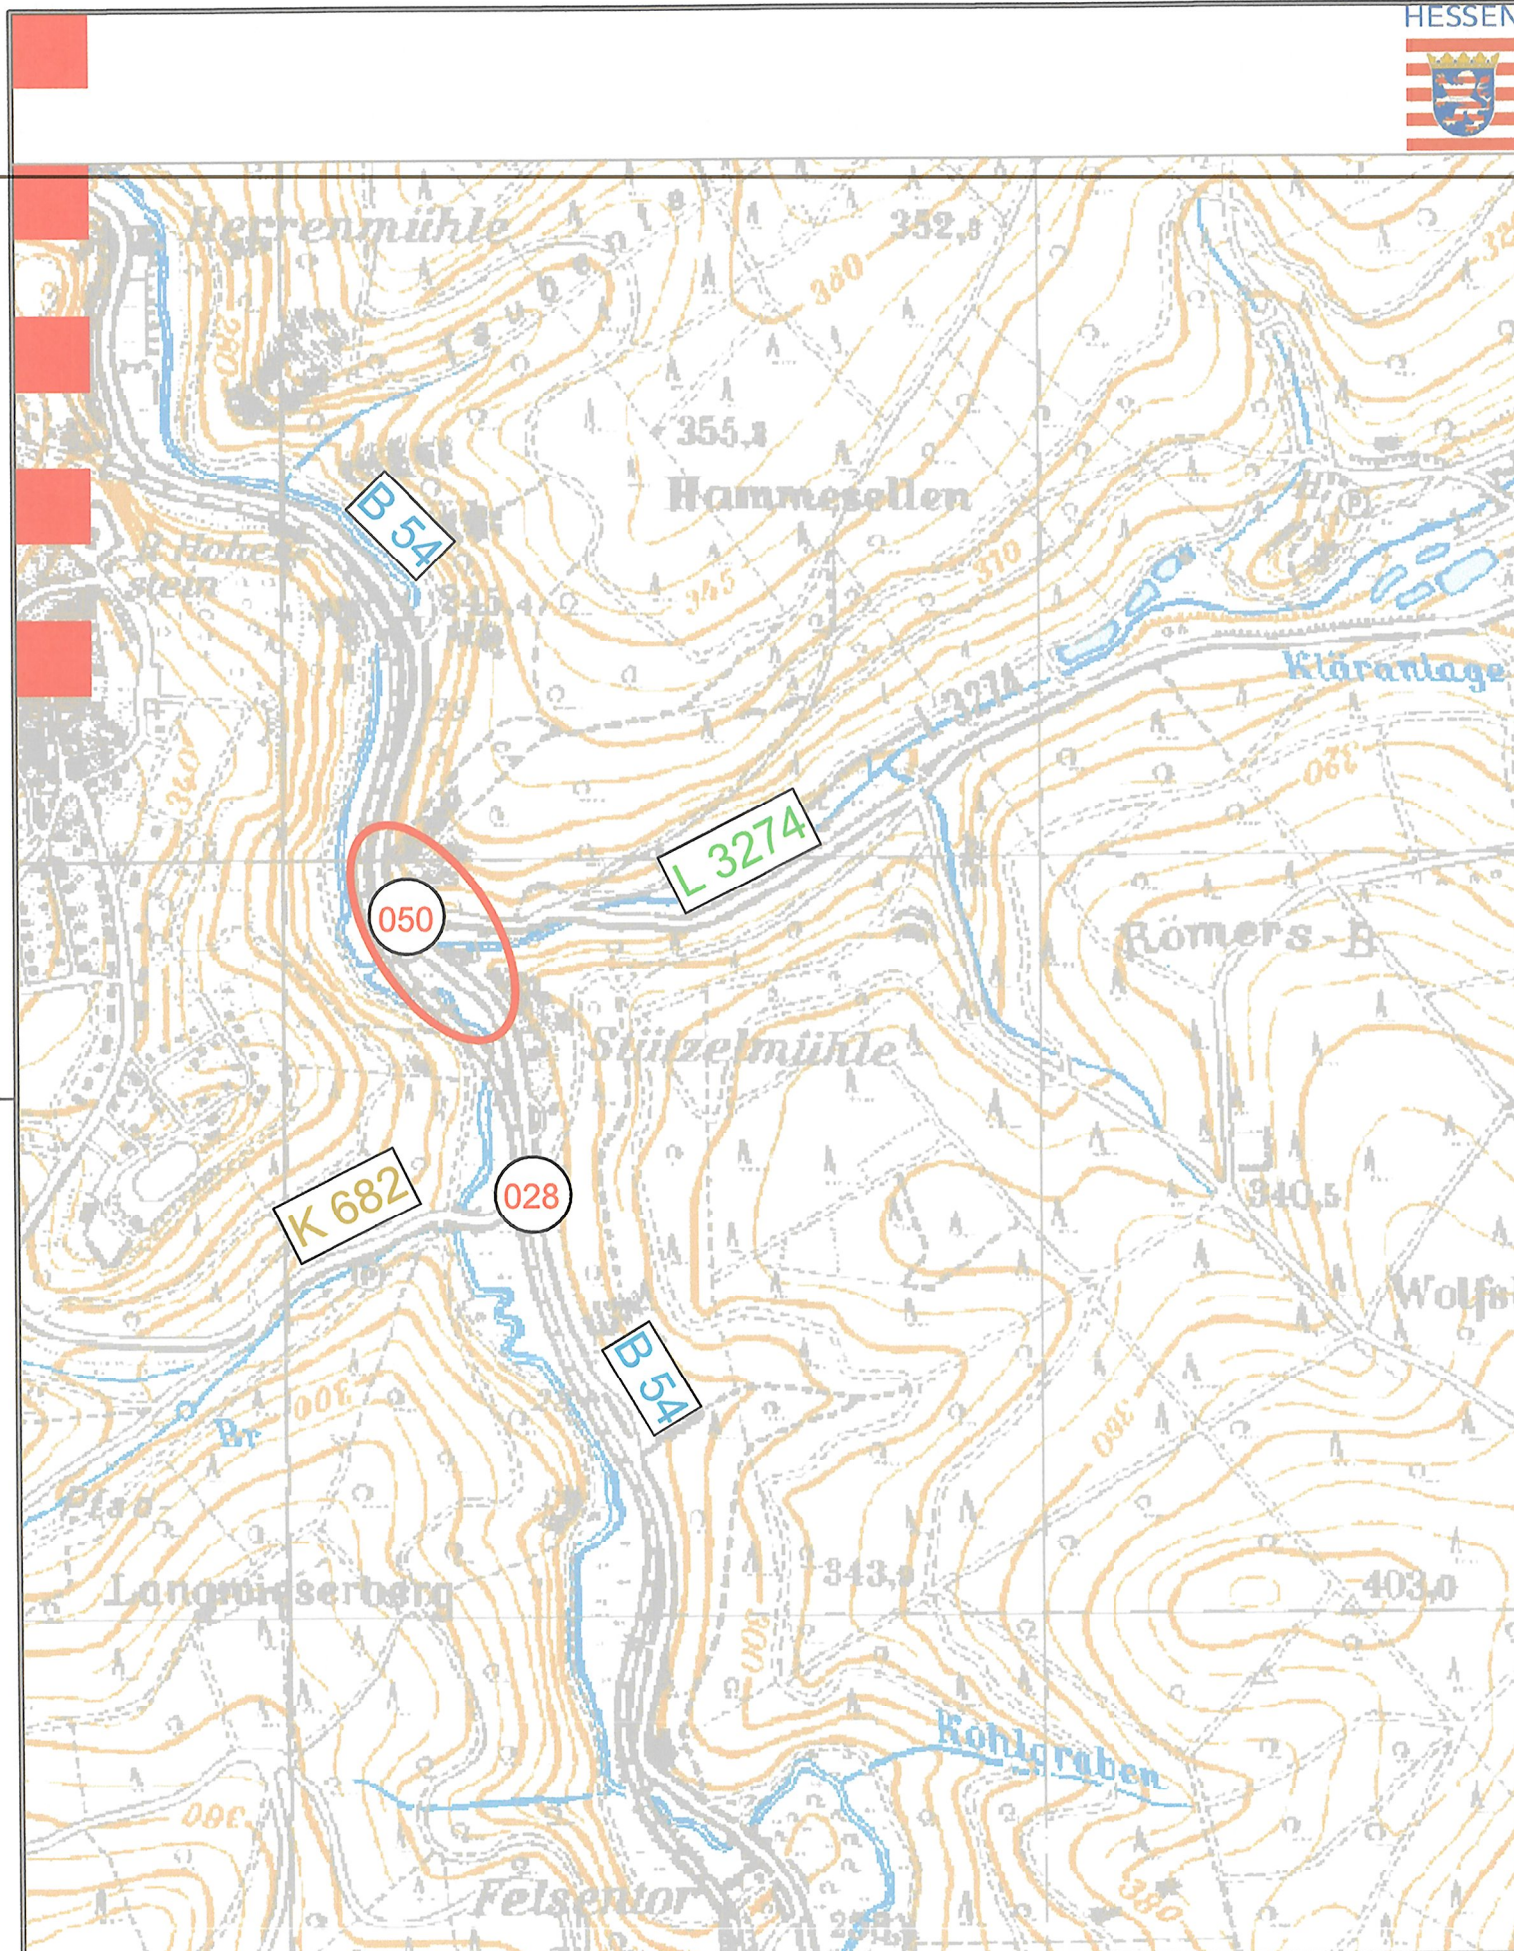


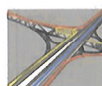


f			
e			
d			
c			
b			
a	Ergänzungen gemäß Anhörsbehörde	07.10.2018	an
Nr.:	Art der Änderung:	Datum:	Zeichen:

Entwurfsbearbeitung:	KPGeo INGENIEURBÜRO KriechbaumPflugGeotechnik Altenhasslauer Straße 21 63571 Gelnhausen Telefon: 06051 - 61 71 930 Telefax: 06051 - 61 71 939	Datum	Zeichen
		bearbeitet	12.07.2017 pf
		gefertigt	12.07.2017 an
		geprüft	12.07.2017 pf

Hessen Mobil Straßen- und Verkehrsmanagement Standort Wiesbaden	HESSEN  	Unterlage Nr.: 3 Blatt Nr.: 1 Hessen ID: 25149
		Datum Zeichen

B54 Felssicherung zwischen der K 682 und der L 3274 Genehmigungsplanung Straße: B 54; NK 5814 028 nach 5814 050 Beginn: von Straßen km 0+219 Ende: bis Straßen km 0+405	bearbeitet: gezeichnet: geprüft:	Übersichtslageplan Maßstab: 1 : 10.000
---	--	---

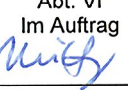Aufgestellt: Wiesbaden, den 24.11.2017 Hessen Mobil Standort Wiesbaden <u>i.A. gez. Ramolla</u> (Projektleiter)	Gepri Wiesl Hess Stanc	Nachrichtliche Unterlage zum Planfeststellungsbeschluss vom 25.07.2022 Az. VI 1-D-061-k-06#2.199 Wiesbaden, den 25.07.2022 Hessisches Ministerium für Wirtschaft, Energie, Verkehr und Wohnen Abt. VI Im Auftrag  Angestellte(r)
Genehmigt: Wiesbaden, den 24.11.2017 Hessen Mobil Standort Wiesbaden <u>i.A. gez. Dr. Triesch</u> (Dezernent)		