


Y 445553.604
X 5616271.578

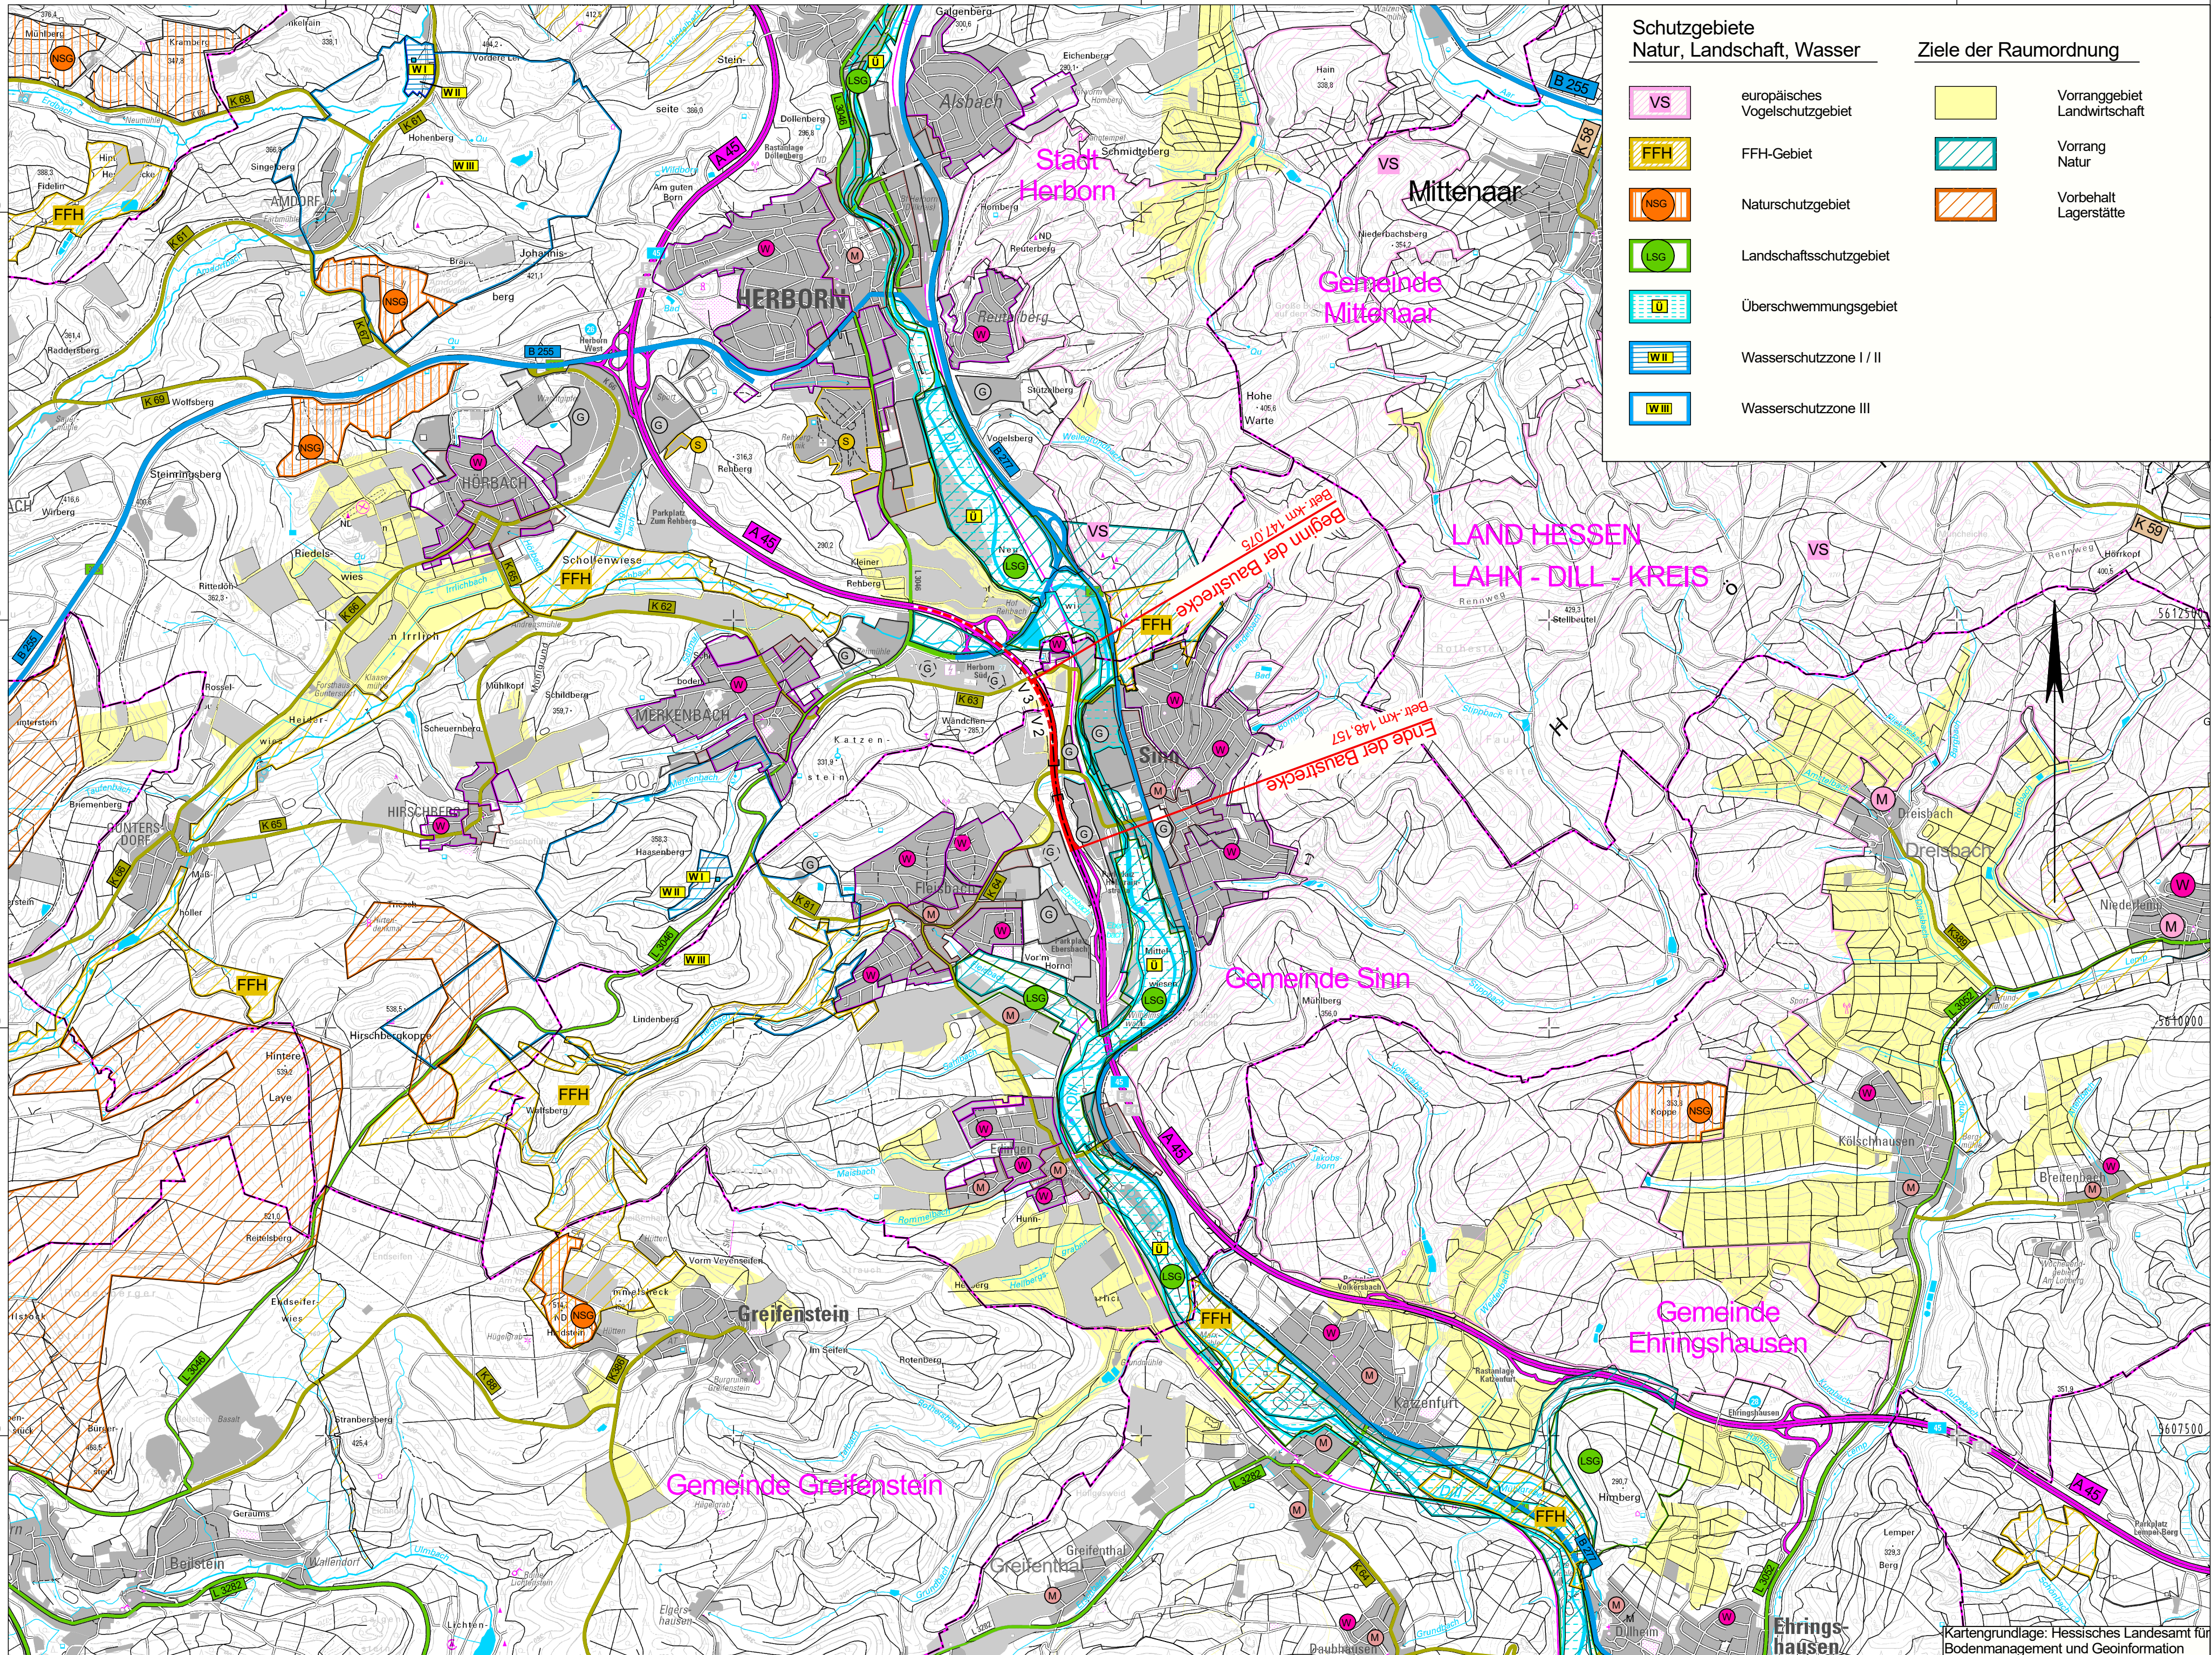

Y 445553.606
X 5606146.575

Y 459053.606
X 5616271.581

Y 459053.608
X 5606146.578

Schutzgebiete Natur, Landschaft, Wasser		Ziele der Raumordnung	
	europäisches Vogelschutzgebiet		Vorranggebiet Landwirtschaft
	FFH-Gebiet		Vorrang Natur
	Naturschutzgebiet		Vorbehalt Lagerstätte
	Landschaftsschutzgebiet		
	Überschwemmungsgebiet		
	Wasserschutzzone I / II		
	Wasserschutzzone III		

Zeichenerklärung

Planung		Straßennetz	
	Baumaßnahme		Bundesautobahn
	Knotenpunkt teilplanfrei		Bundesstraße
	Knotenpunkt teilplangleich		Landesstraße
	Knotenpunkt plangleich		Kreisstraße
	Großbauwerk		kommunale Straße
	Variante		Rückbau
Gebiete und Flächen		Verwaltung	
	vorhanden		geplant

FESTSTELLUNGSENTWURF

Nr.:	Art der Änderung:	Datum:	Zeichen:

Auftraggeber/Planverfasser:		Büro für Ingenieur- und Umweltplanung	Datum	Zeichen
		Ingenieurbüro Seibert Plan GmbH	bearbeitet: Nov. 2015	V. Seibert
		Notarstrasse 6, 57627 Hachenburg	gezeichnet: Nov. 2015	V. Seibert
		Telefon 02662 / 94 689 93	geprüft: November 2015	
		Telefax 02662 / 94 81 75		V. Seibert, Dipl.-Ing
		E-mail: info@seibert-plan.de		

	Unterlage Nr.: 3
	Blatt Nr.: 1
	Hessen ID: 20849
	Datum
	Zeichen

A 45, Ersatzneubau der Talbrücke Heubach		bearbeitet:	
Bau-km 2+060 bis 3+140		gezeichnet:	
Straße: A 45		geprüft:	Nov. 2015
Beginn: zw. NK 5315 023 u. NK 5316 029 km 147,075		Übersichtslageplan	
Ende: zw. NK 5315 023 u. NK 5316 029 km 148,157		A 45, Ersatzneubau der Talbrücke Heubach	
		Maßstab: 1 : 25.000	

Aufgestellt: Dillenburg, den 22.03.2016 Hessen Mobil - Dezernat A 45 - i.A. gez. Hartwig Teamleiter	Geprüft: Wiesbaden, den 26.04.2016 Hessen Mobil - Zentrale - i.A. gez. Damm Projektingenieur
Genehmigt: Dillenburg, den 29.04.2016 Hessen Mobil - Dezernat A 45 - i.A. gez. Gräb Dezernent	