




Ansicht Variante 1 M 1:500
Stahlverbund, Einschub / Hubmontage

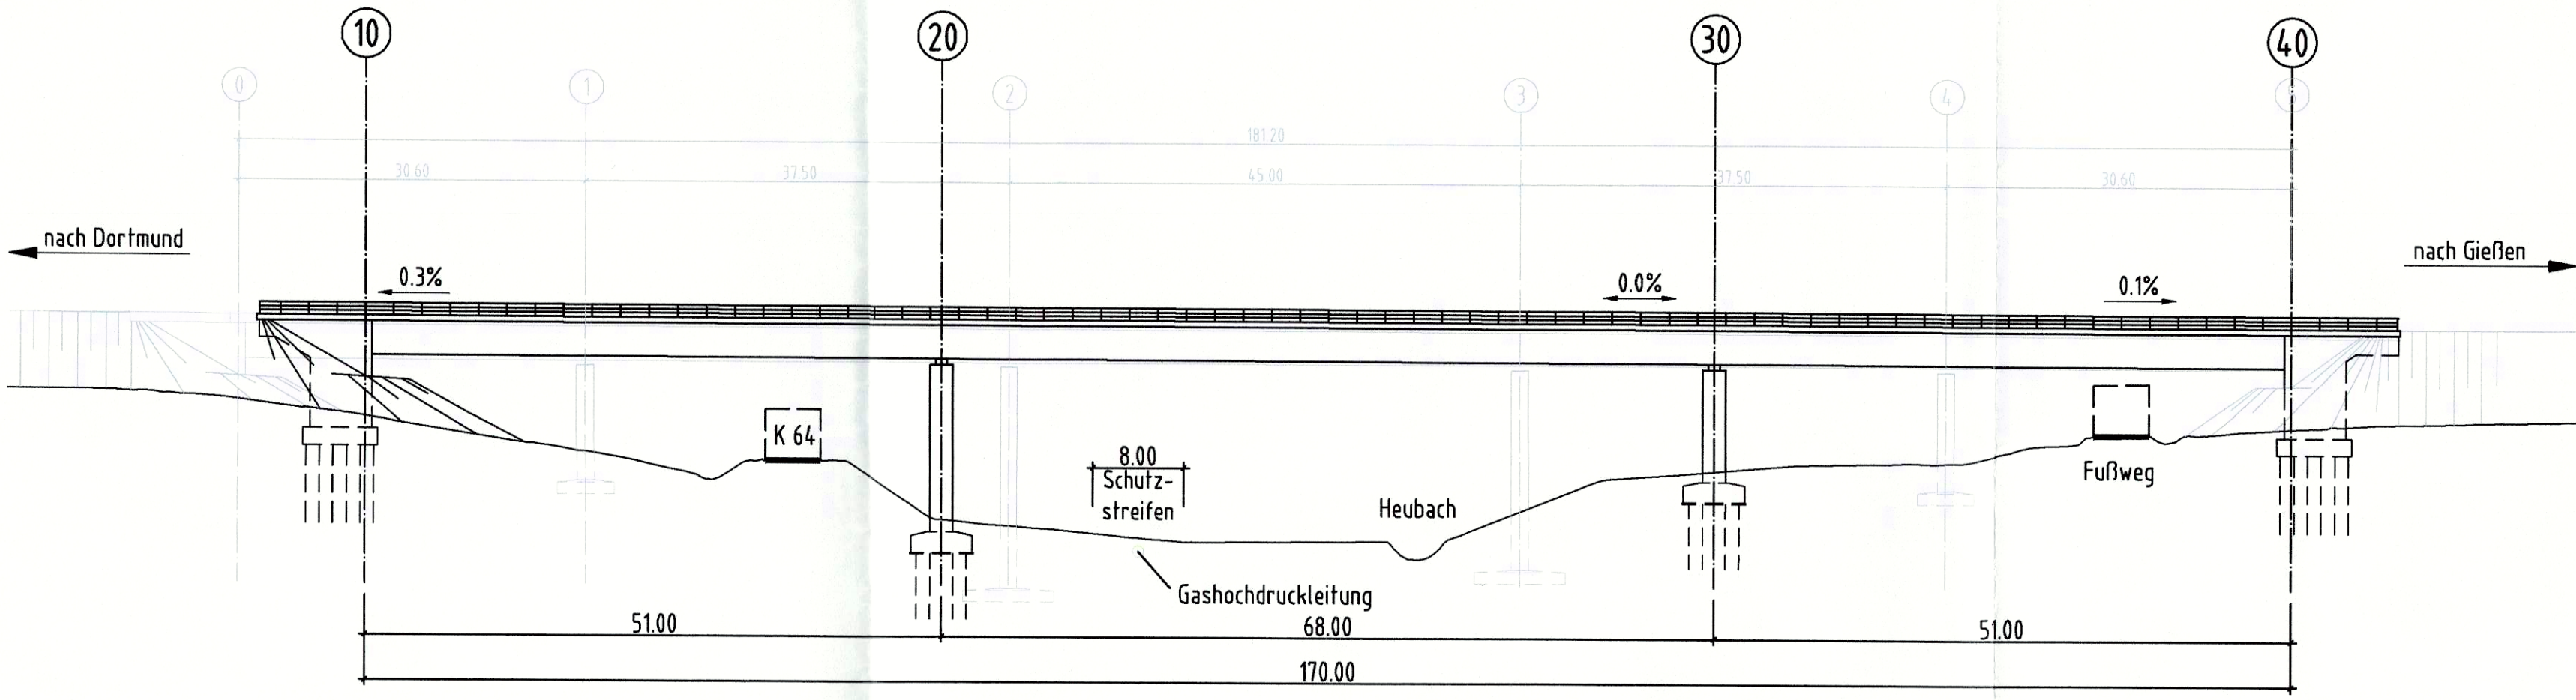


Ansicht Variante 2 M 1:500
Spannbeton, Lehrgerüst

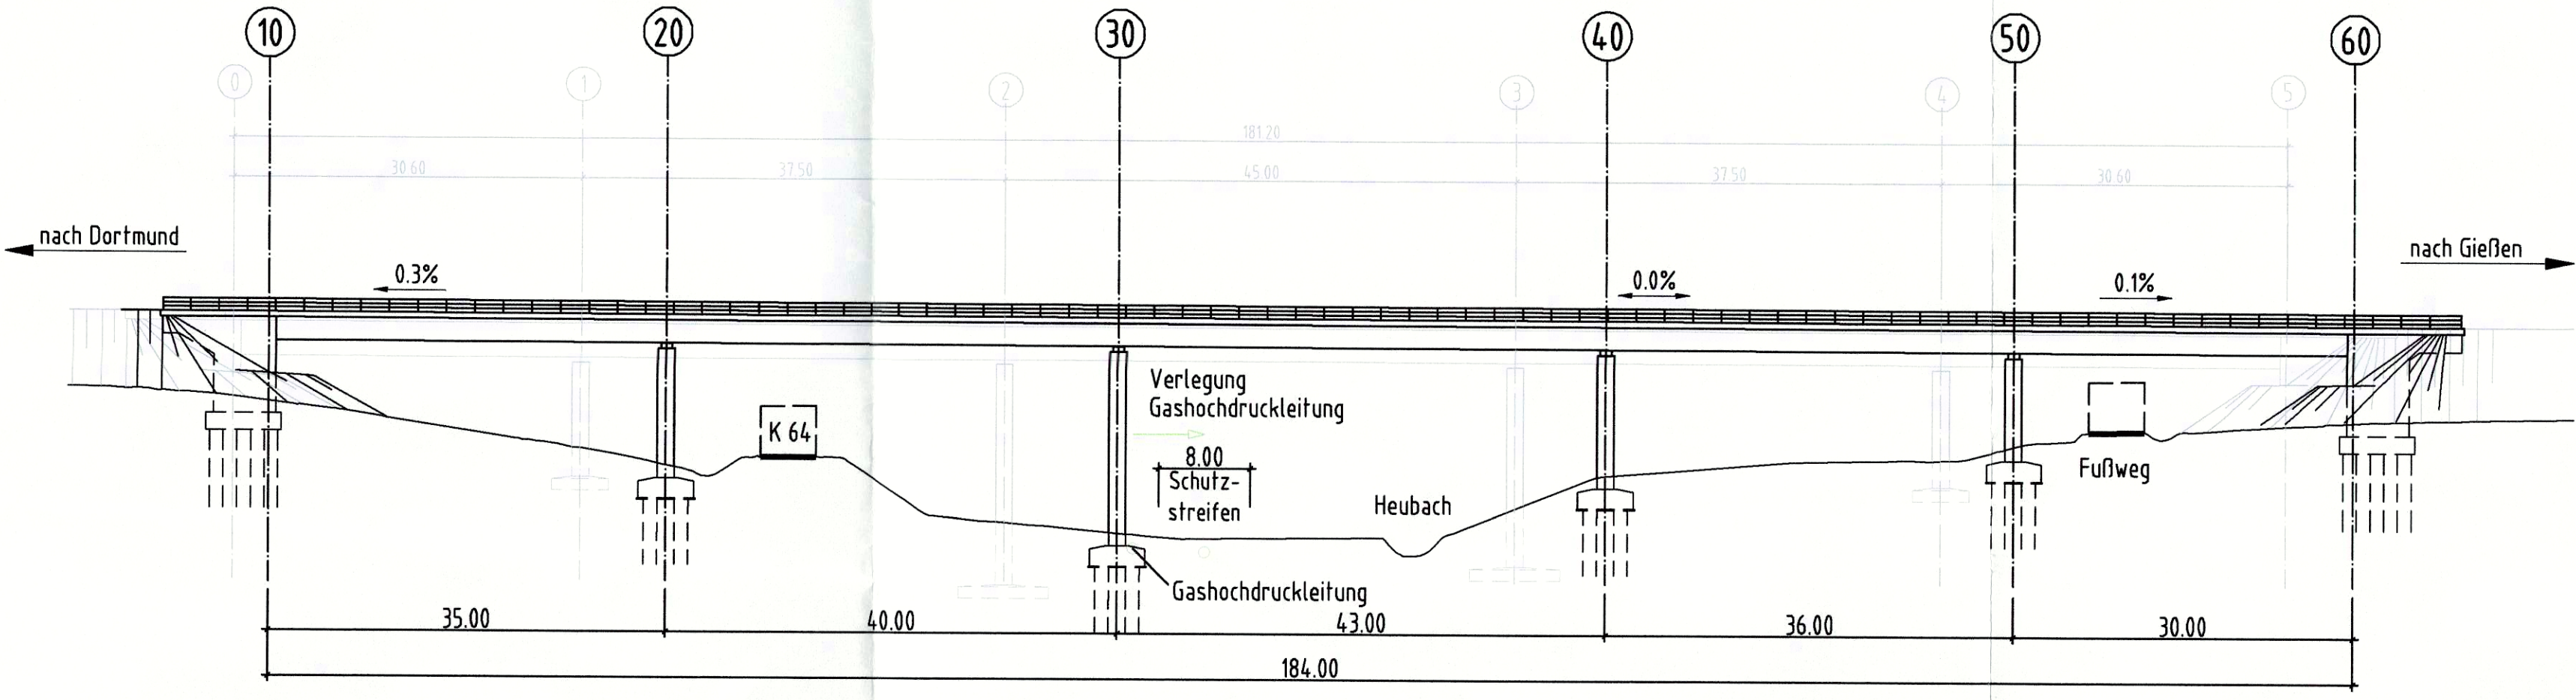


Ansicht Variante 3 M 1:500
Stahlverbund, Hubmontage

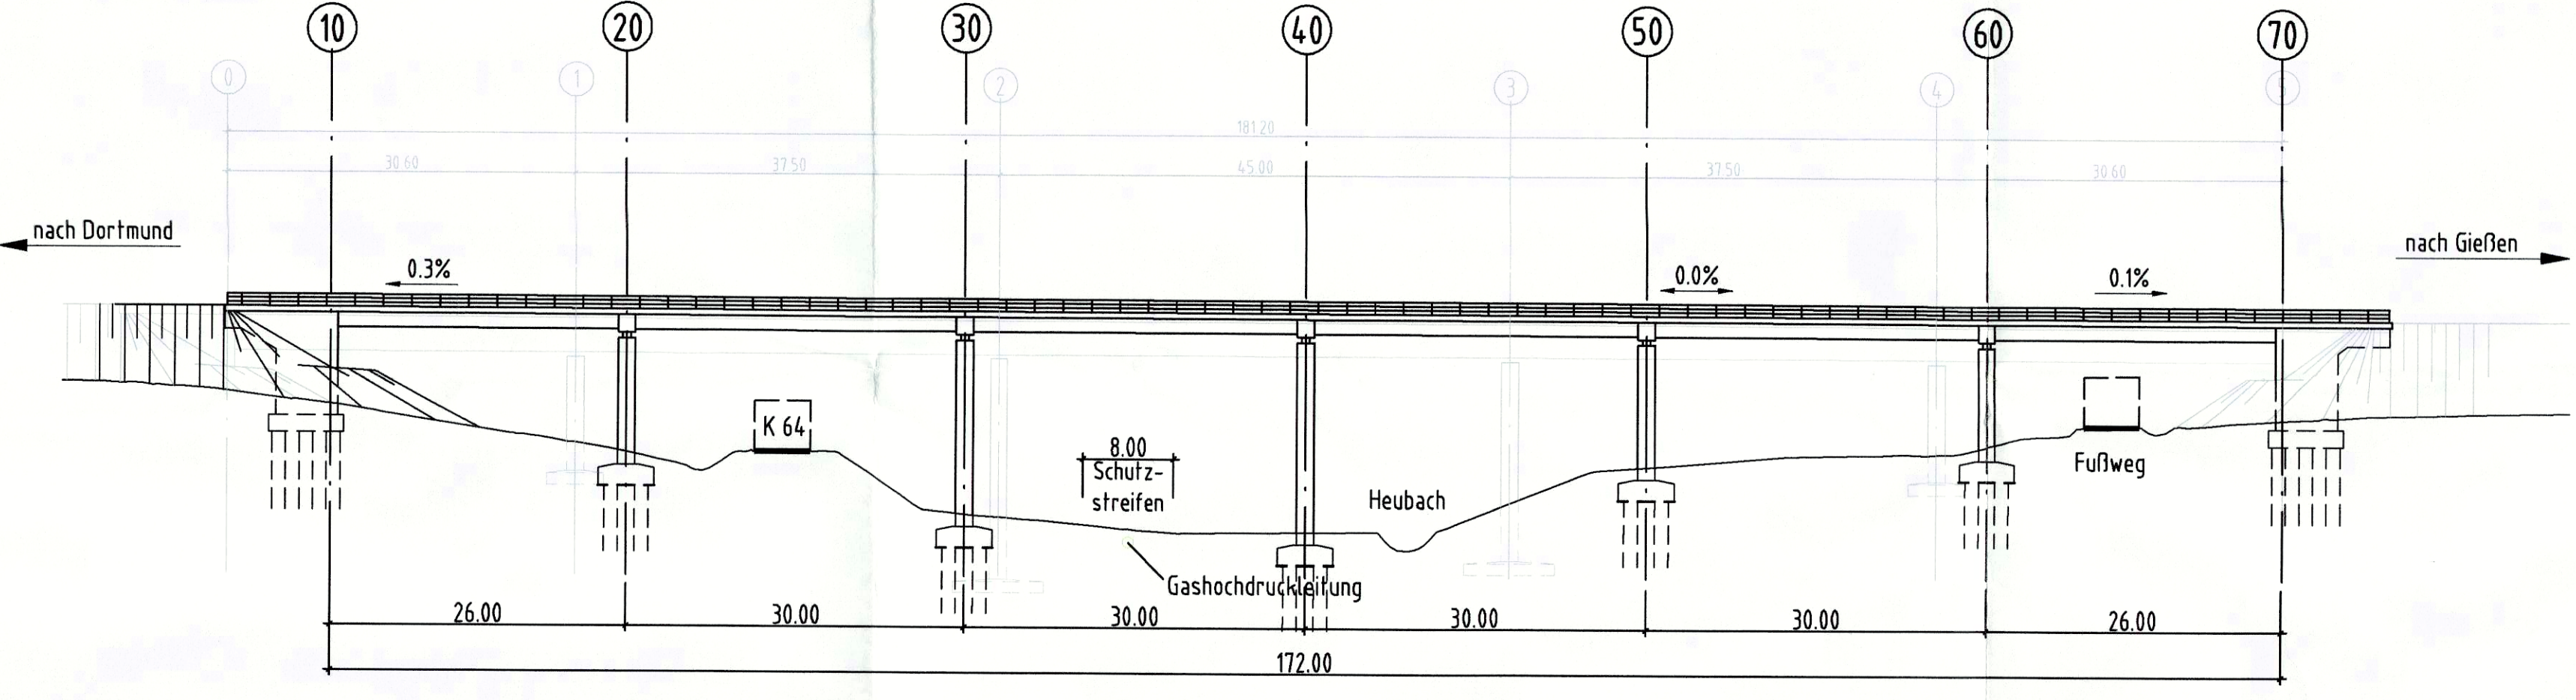


Grundriss Variante 3 M 1:500

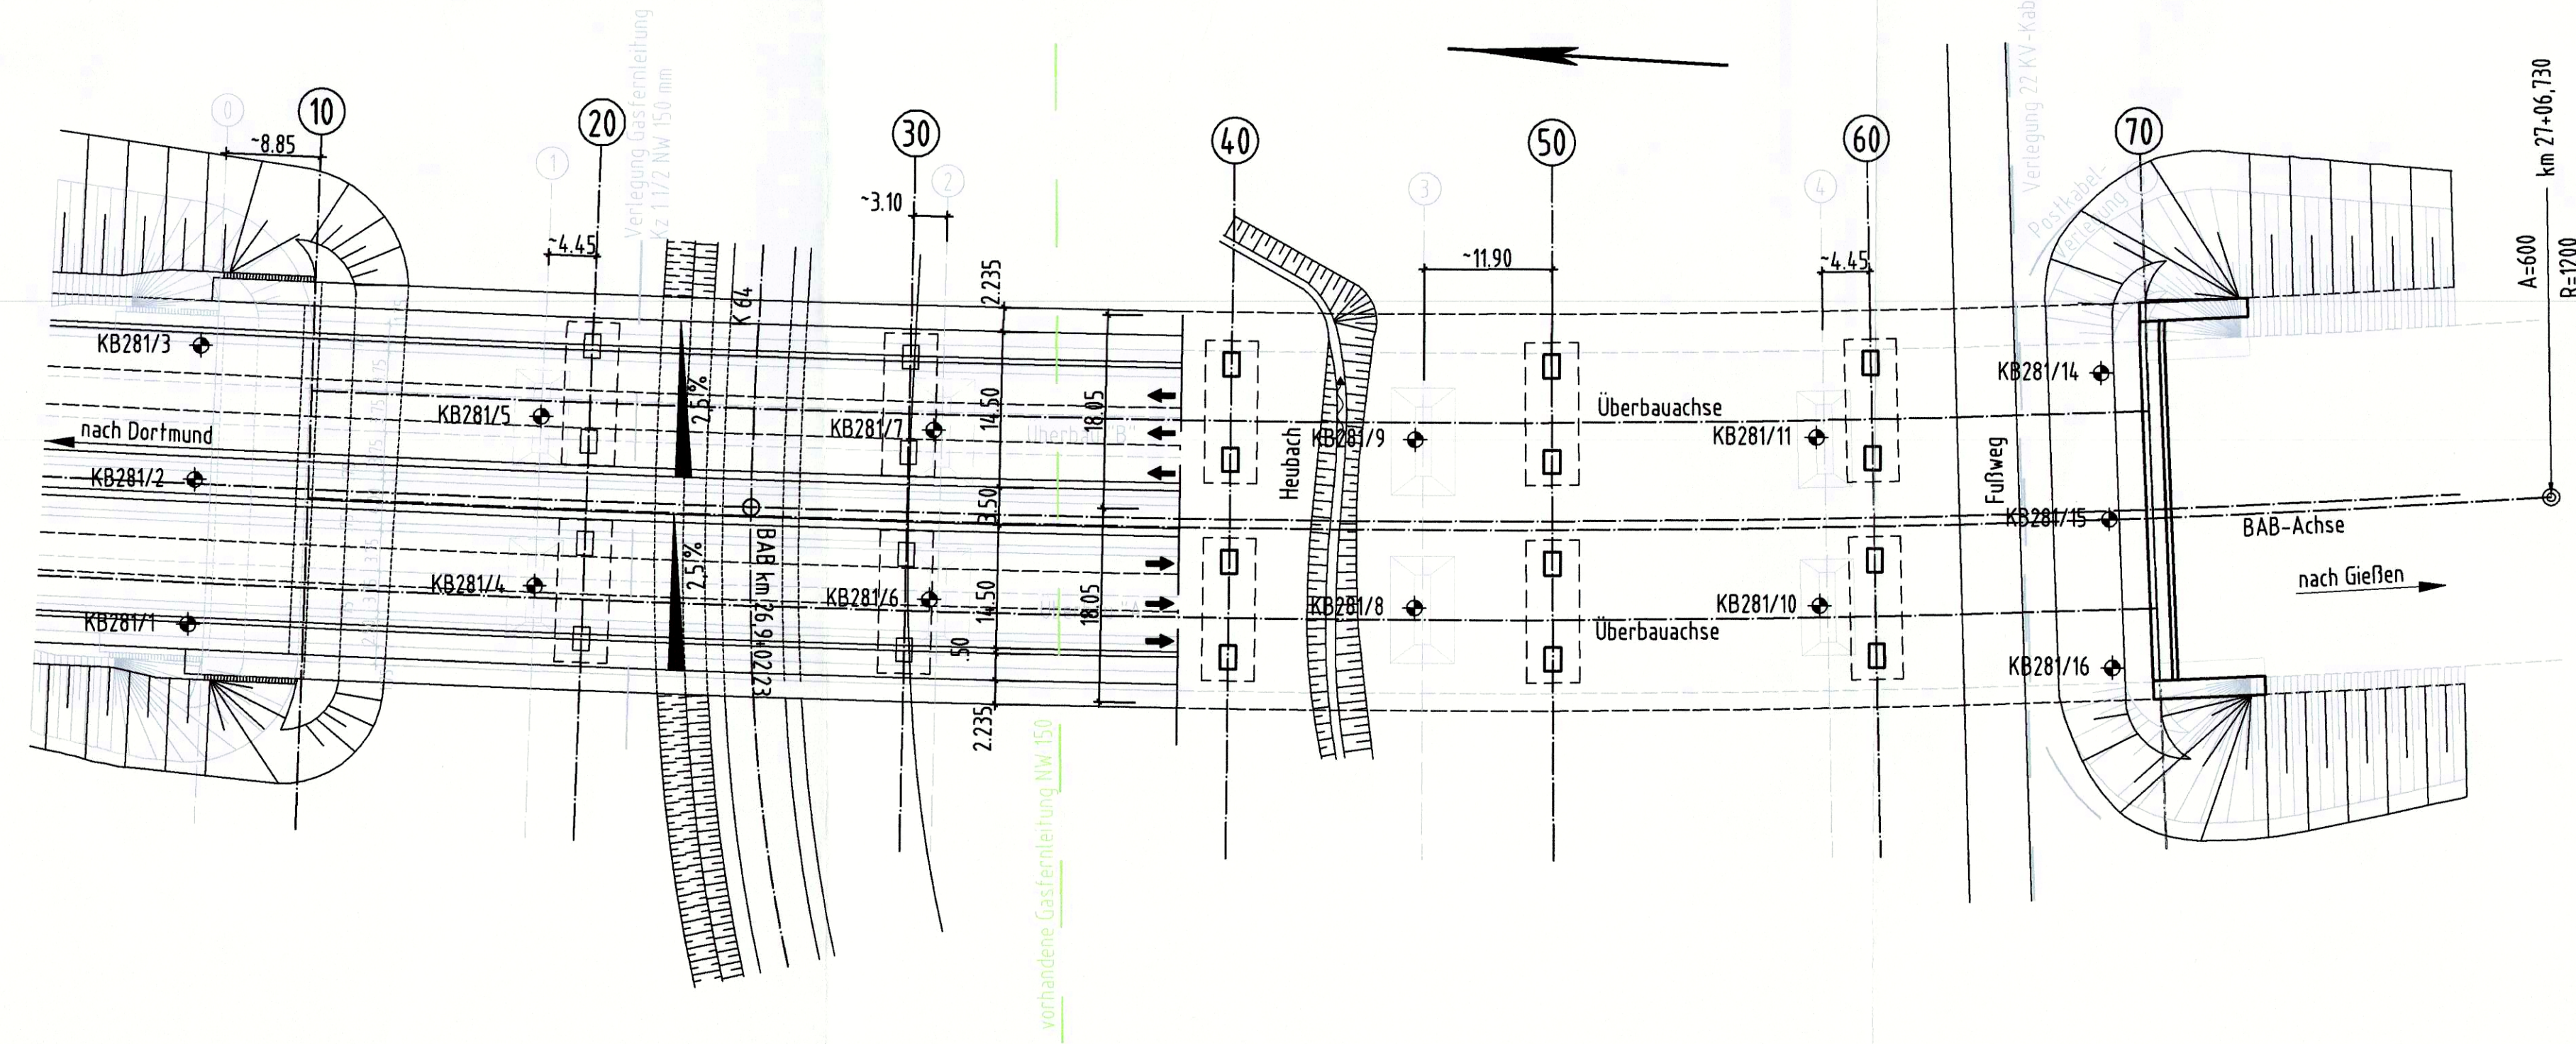


Regelquerschnitt Variante 1 M 1:100

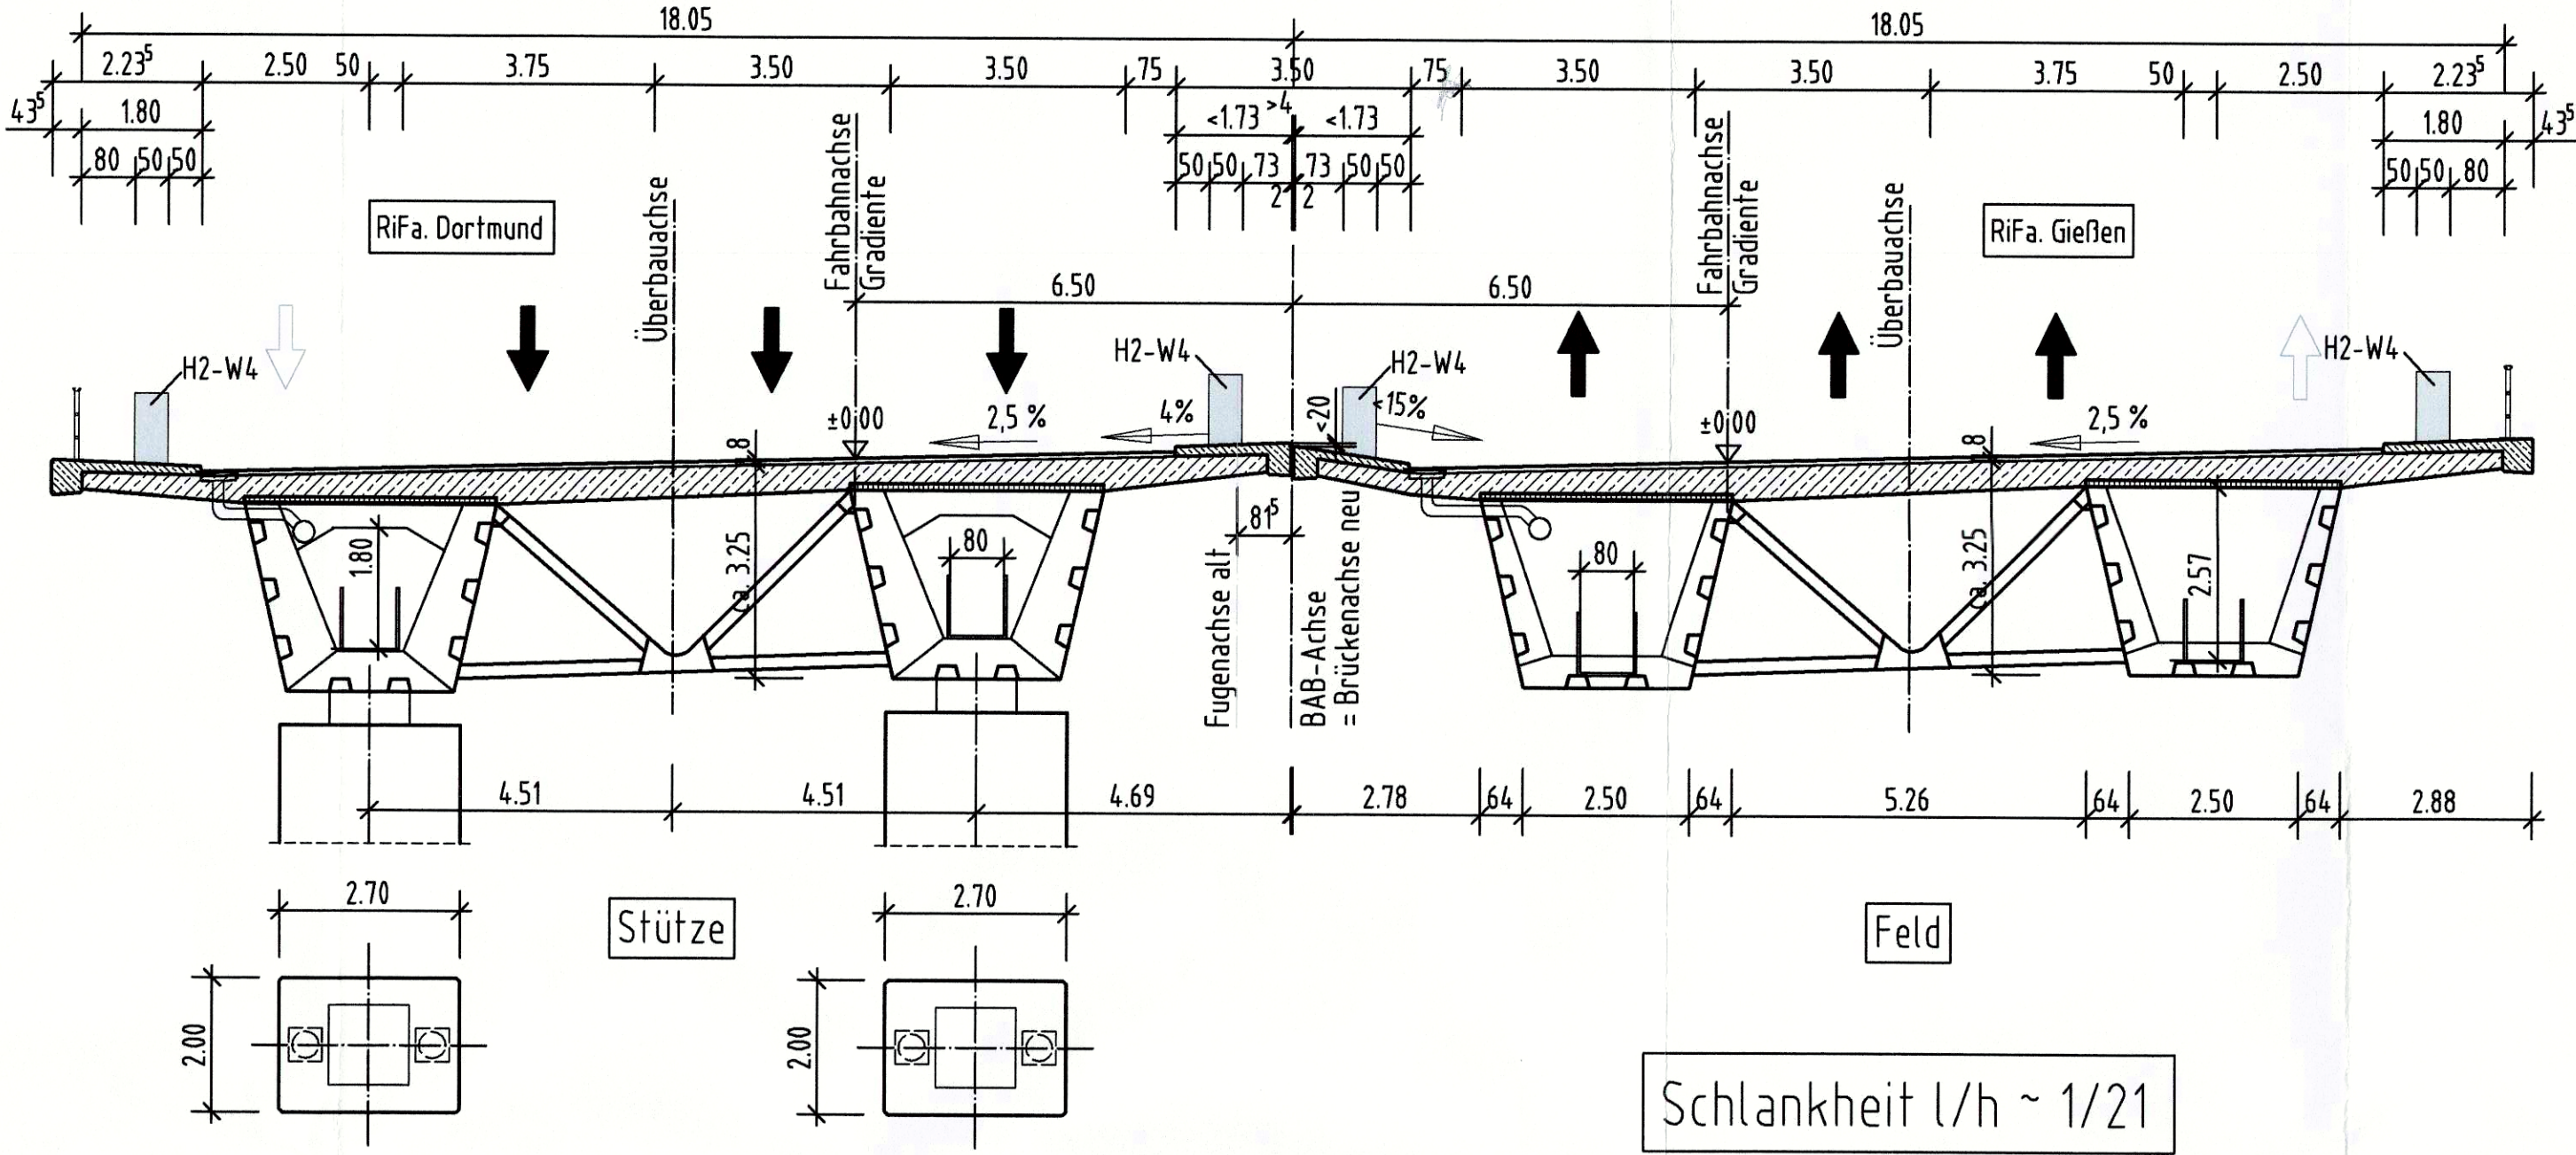

Regelquerschnitt Variante 2 M 1:100

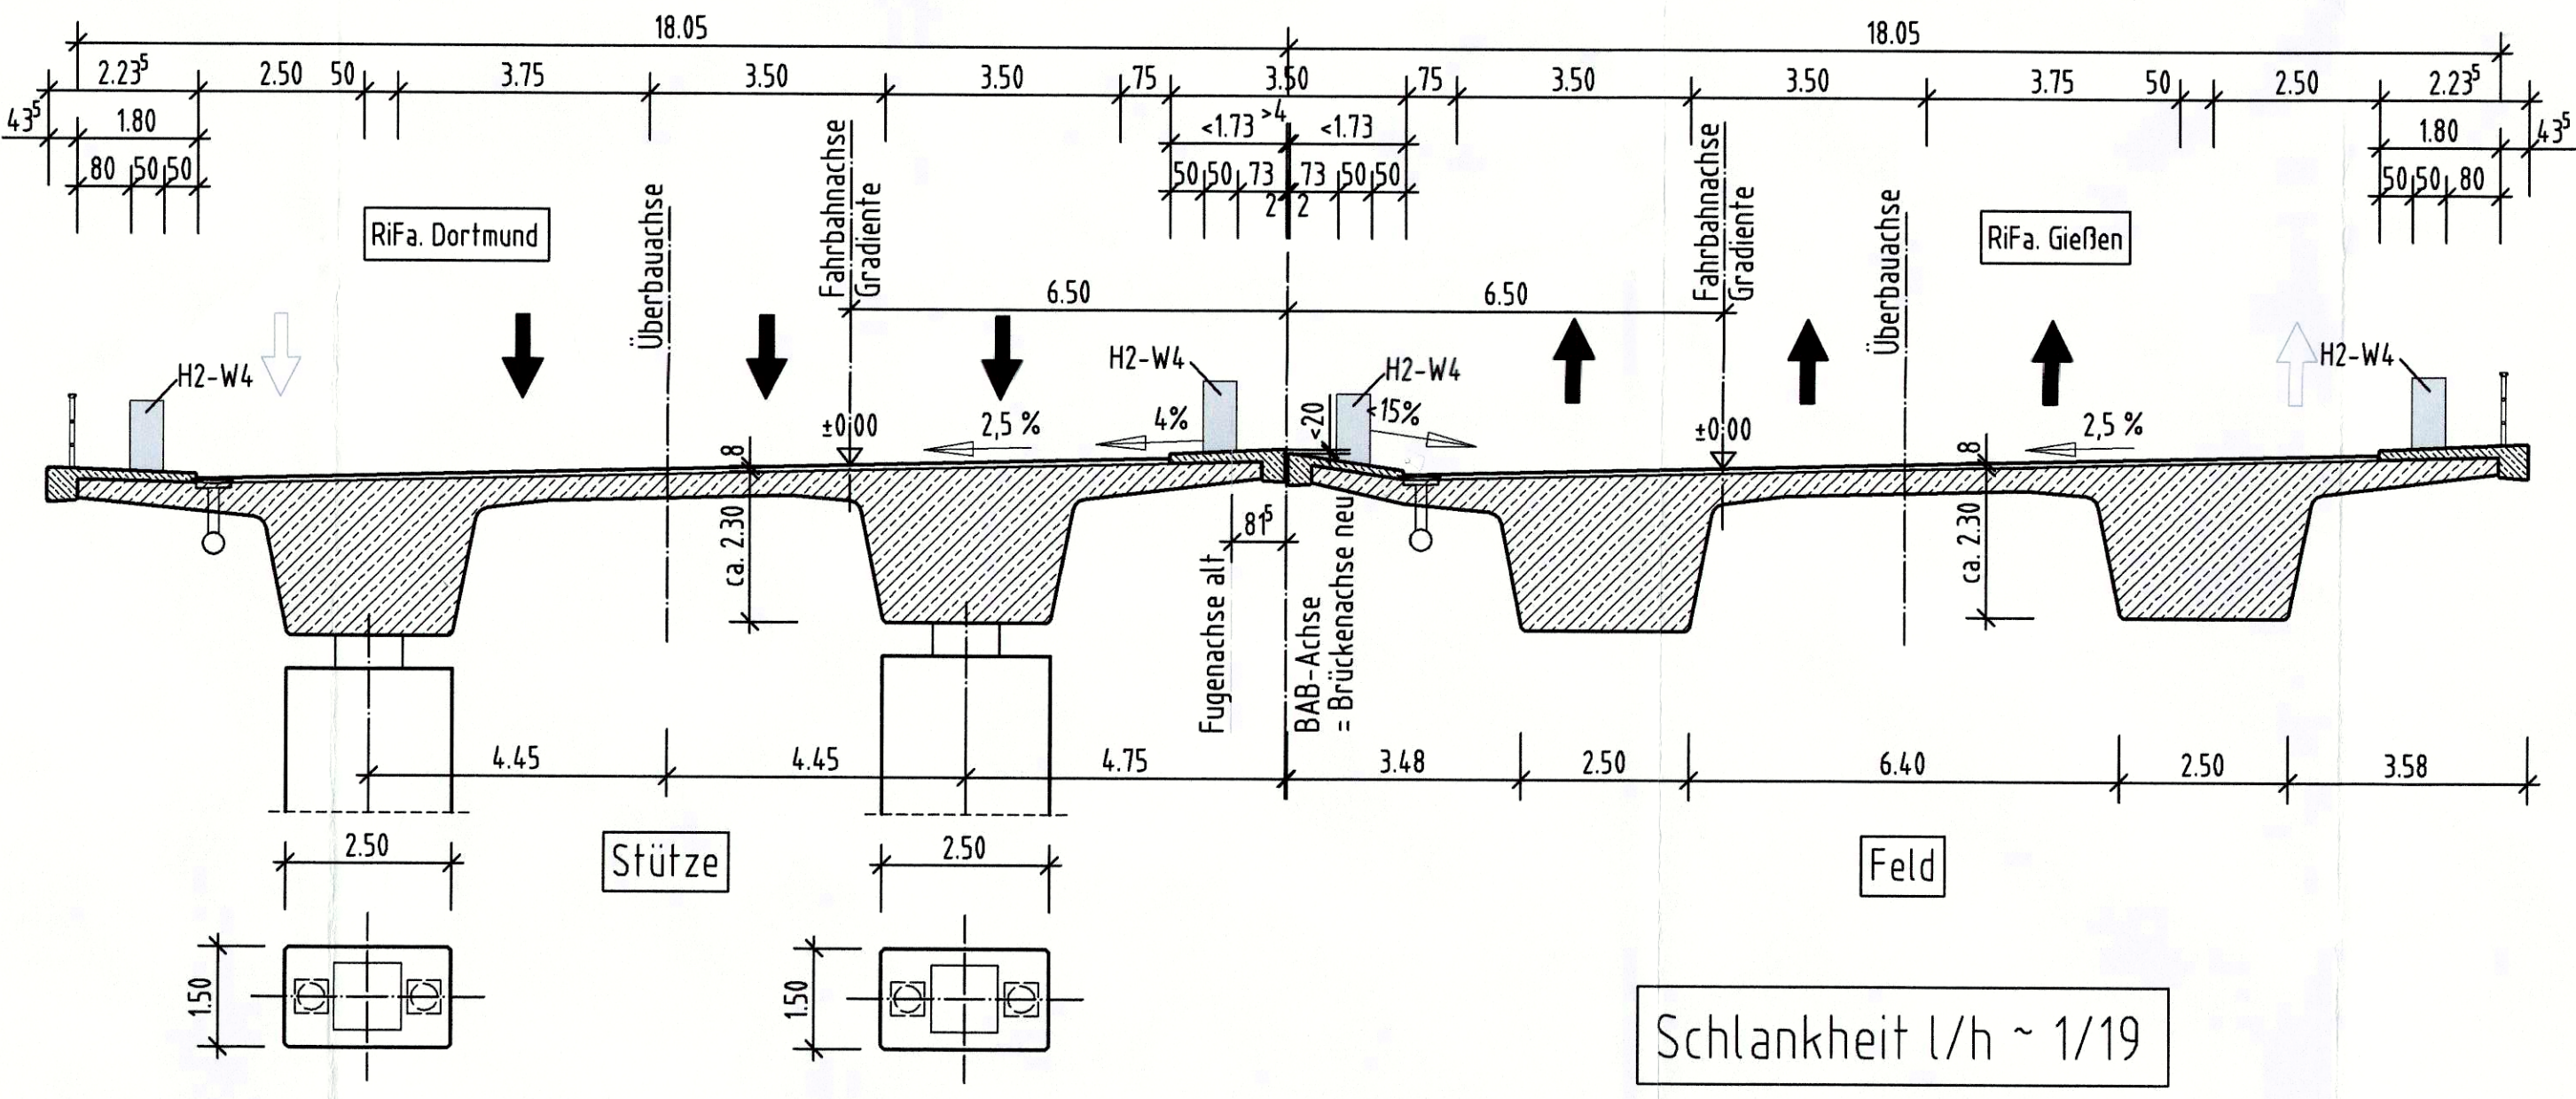

Regelquerschnitt Variante 3 M 1:100

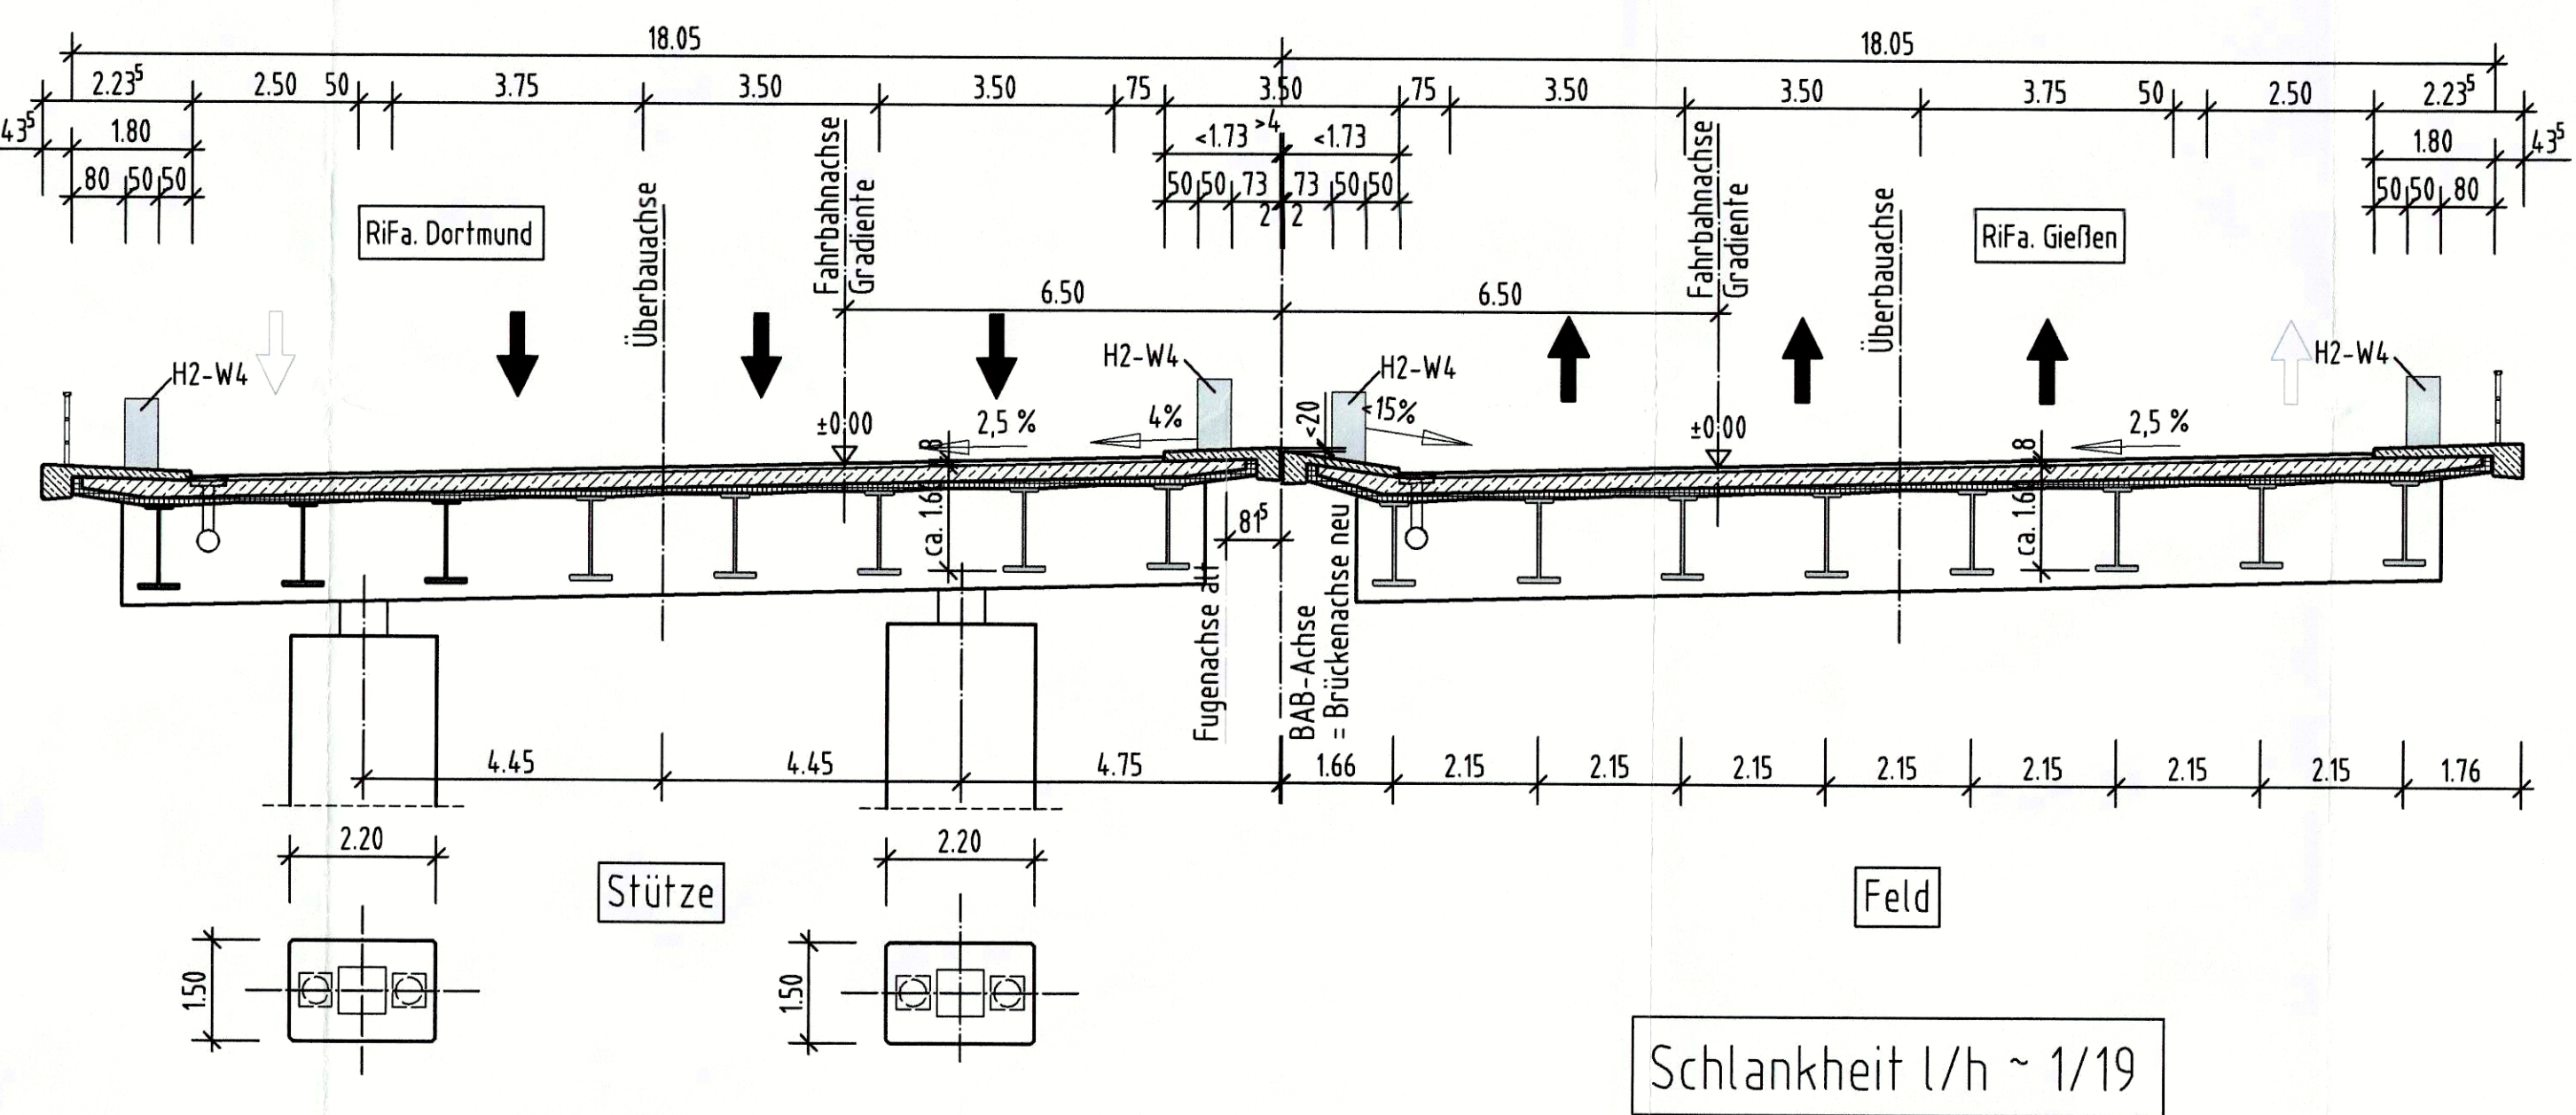

Entwurfsbearbeitung: OBERMEYER PLANEN + BERATEN GMBH Hohensteinstr. 40, 80805 München, Tel. 089 / 53960-0 München, den 25.12.2010		Projekt-Nr.: 17790	
durch: OBERMEYER PLANEN + BERATEN GMBH Hohensteinstr. 40, 80805 München, Tel. 089 / 53960-0 München, den 25.12.2010		Datum	Zeichen
Geändert		Bearb.: 12/2010	Bee
		Gez.: 12/2010	Bee
		Datum	Gez.
		Geprüft	
Unterlage nur informativ. Wird nicht planfestgestellt.			
Hessische Straßen- und Verkehrsverwaltung Kompetenzzentrum Bauwerksentwurf Marburg/Lahn		HESSEN	Unterlage 15
Straßenklasse und Nr.: A 45		Blatt-Nr.	1
Streckenbezeichnung: Landesgrenze NRW - Gambacher Kreuz		Hessen ID:	20849
Gemarkung: Sinn		Datum	Zeichen
Bauwerk/Baumafnahme Talbrücke Heubach BW 10		Bearb.: 12/2010	Bee
		Gez.: 12/2010	Bee
		Datum	Gez.
		Geprüft	
Plandarstellung: Variantenuntersuchung - Varianten 1 bis 3 Ansichten, Grundriss, Regelquerschnitte		ASB-Nr.: 5315-564 (alt) 5315-946 (neu)	Vorskizze
		Maßstab: 1:500 / 1:100	
Aufgestellt: KC Bauwerksentwurf Marburg, den 26.04.2011 i. A. J. R.		Geprüft: Hess. Landesamt f. Straßen- u. Verkehrswesen Wiesbaden, den i. A. (BGR) i. A. (Dipl.-Ing.)	
		Genehmigt: Hess. Landesamt f. Straßen- u. Verkehrswesen Wiesbaden, den i. A. (Dipl.-Ing.)	