



**Landschaftspflegerische Maßnahmen**


**Umsiedlungsfläche Zauneidechsen "An der Leuchte"**

- Eidechsenlinse:**
- Sandfläche
  - Stein-/Totholzschüttung
  - Erdmodellierung mit Altgrasbewuchs
- sonstige Maßnahmen**
- (02.400) Gebüsch-/Strauchpflanzung, heimisch
  - Findlinge
  - Pfliegeweg / Baustellen-Zufahrt
  - Mobiler Kleintierschutzzaun
  - Grenze der Aufwertung
  - 06.310 Biotoptyp (Nr. vgl. Bestandsplan)

**Maßnahmennummer und Beschriftung**

- |                         |                                 |
|-------------------------|---------------------------------|
| <b>Maßnahmenkennung</b> | <b>Erläuterung Maßnahmentyp</b> |
| Maßnahmentyp            | V = Vermeidungsmaßnahme         |
| A 14 (CEF)              | A = Ausgleichsmaßnahme          |
|                         | G = Gestaltungsmaßnahme         |
|                         | S = Schutzmaßnahme              |
| Index                   |                                 |

**Erläuterung Index**  
 (CEF) Artenschutzrechtliche Maßnahme zur Erhaltung der ökologischen Funktion der Fortpflanzungs- und Ruhestätten (continuous ecological functionality)

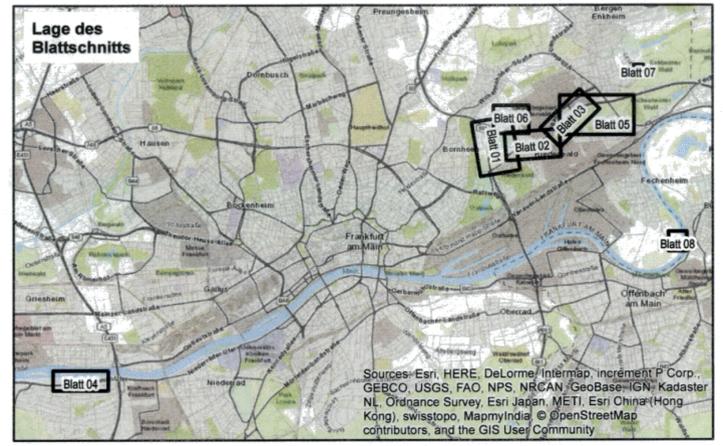

**PLANÄNDERUNG**

Nr.:	Art der Änderung:	Datum:	Zeichen:

Pöyry Deutschland GmbH Siegburger Straße 183-187 50679 Köln Tel. 0221 / 912843-0 Fax 0221 / 912843-33	Projekt-Nr.	33ES4012	
	bearbeitet	10/2017	MUX/LSO
	gezeichnet	10/2017	KUM
	geprüft	Köln, 16.10.2017 <i>i.v. J. Kistel</i> Ort, Datum, Unterschrift	

<b>Hessen Mobil</b> Straßen- und Verkehrsmanagement	<b>HESSEN</b> 	Unterlage Nr.: 12.2 Blatt Nr.: 07 Hessen ID: 03712
Datum:      Zeichen:		

**Planänderung Tunnel einschließlich AD Erlenbruch, Obere Ebene und Lärmschutz**

Straße: A 66, Frankfurt a. M. - Hanau  
 Teilabschnitt: Tunnel Riederwald einschl. AD Erlenbruch und AS Borsigallee  
 Beginn: zw. NK 5818 119 u.NK 5818 126  
 Ende: zw. NK - u.NK 5818 056

bearbeitet:      gezeichnet:      geprüft:      Landscaping Begleitplan  
 Lageplan der landschaftspflegerischen Maßnahmen  
 Umsiedlungsfläche "An der Leuchte"  
 Maßstab: 1:500

Aufgestellt: Unterlage Nr. 12 zum <b>Planfeststellungsbeschluss</b> vom 18.12.2019 Gz. VII-1 - 61-K-04 # 2.054g Wiesbaden, den 19.12.2019 Hessisches Ministerium für Wirtschaft, Energie, Verkehr und Wohnen im Auftrag  Vincenzi, Baudirektor	<b>Geprüft:</b> Wiesbaden, den 24.10.2017 Hessen Mobil - Dezernat Landespflege und technischer Umweltschutz - I.A. gez. Anke Bosch Projektingenieurin	<b>Genehmigt:</b> Frankfurt, den 30.10.2017 Hessen Mobil - Dezernat Planung und Bau Riederwaldtunnel - I.A. gez. Jürgen Semmler Dezernat
---	---	---

