




Endschacht Druckleitung

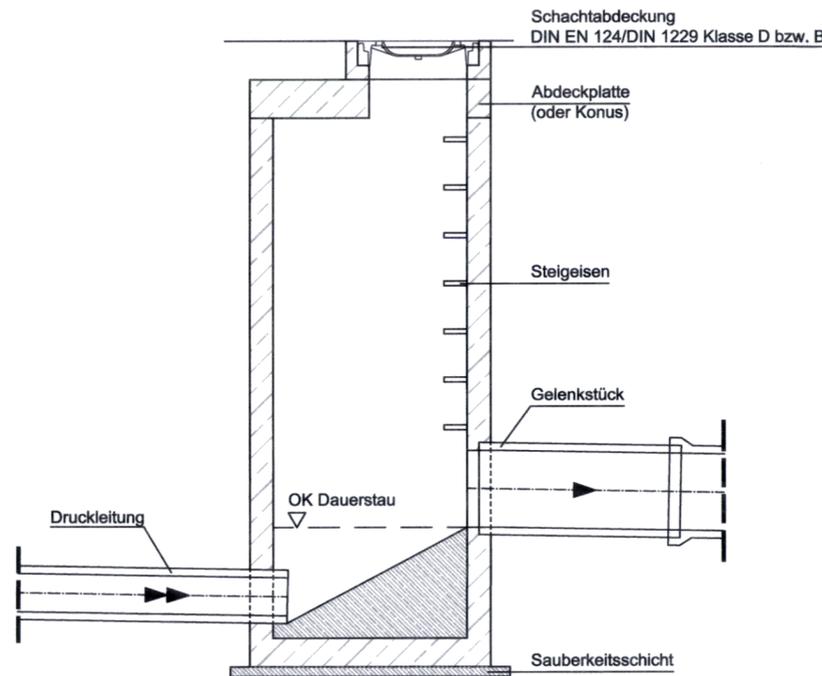


Schnitt Ablaufschacht

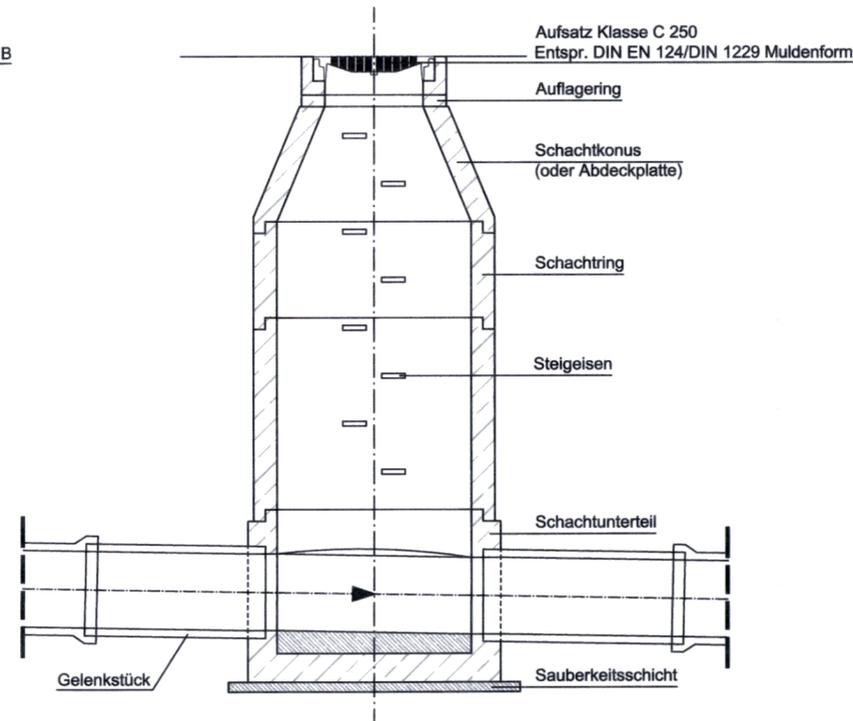

Schnitt Regelschacht DIN 4034

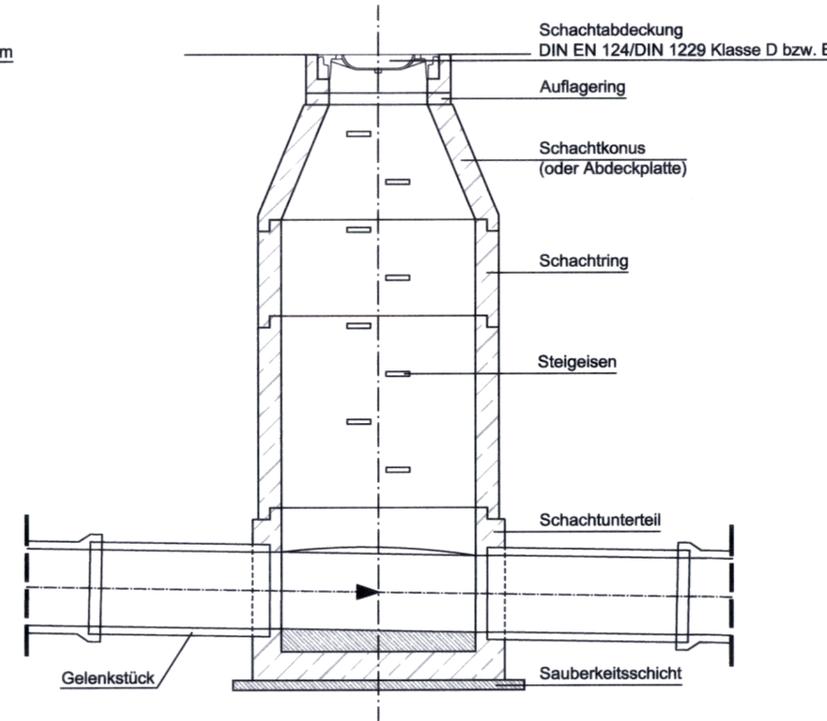

Grundriss Regelschacht DIN 4034

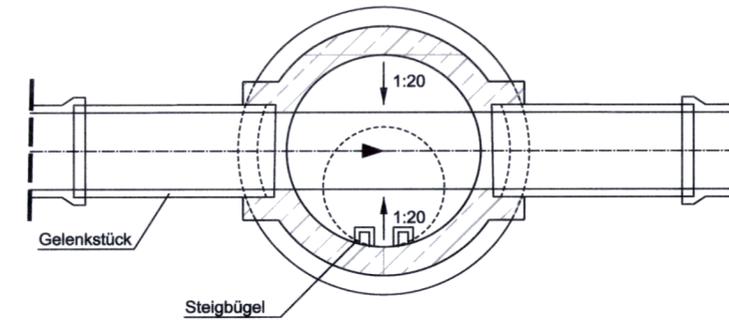


PLANÄNDERUNG

Nr.:	Art der Änderung	Datum:	Zeichen:

Entwurfsbearbeitung:		Projekt-Nr.:	
Ingenieurgemeinschaft Riederwaldtunnel		bearbeitet:	Sept. 2017 hg
 		gezeichnet:	Sept. 2017 ik
Lindleystraße 11 60314 Frankfurt am Main Tel.: 069-96 88 57-0 Fax: 069-968857-99		geprüft:	Sept. 2017 Fenger..
Hanauer Landstraße 135-137 60314 Frankfurt am Main Tel.: 069-959 21-0 Fax: 069-959 21-204			

 	Unterlage Nr.:	13.5
	Blatt Nr.:	6a
	Hessen ID:	03712
Datum		Zeichen

Planänderung Tunnel einschließlich AD Erlenbruch, Obere Ebene und Lärmschutz		bearbeitet:	
Straße: A 66, Frankfurt a. M. - Hanau Teilabschnitt: Tunnel Riederwald einschl. AD Erlenbruch und AS Borsigallee		gezeichnet:	
Beginn: zw. NK 5818 119 u. NK 5818 126 Ende: zw. NK u. NK 5818 056		geprüft:	Sept. 2017 Will
Maßstab: 1:25		Regelzeichnung Schachtbauwerke	

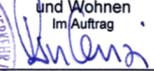Nachrichtlich Planfestgestellte Unterlage Nr. 22 zum Planfeststellungsbeschluss vom 18.12.2019 Gz. VII-1 – 61-k-04 # 2.054g Wiesbaden, den 19.12.2019 Hessisches Ministerium für Wirtschaft, Energie, Verkehr und Wohnen im Auftrag  Vincenzi, Baudirektor	Geprüft: Wiesbaden, den 24.10.2017 Hessen Mobil - Dezernat Steuerung Planung - i.A. gez. Dr. Thomas Novotny Dezernent
	Genehmigt: Frankfurt, den 30.10.2017 Hessen Mobil - Dezernat Planung und Bau Riederwaldtunnel - i.A. gez. Jürgen Semmler Dezernent