


CAD-Zeichnung.
darf nicht manuell geändert werden!

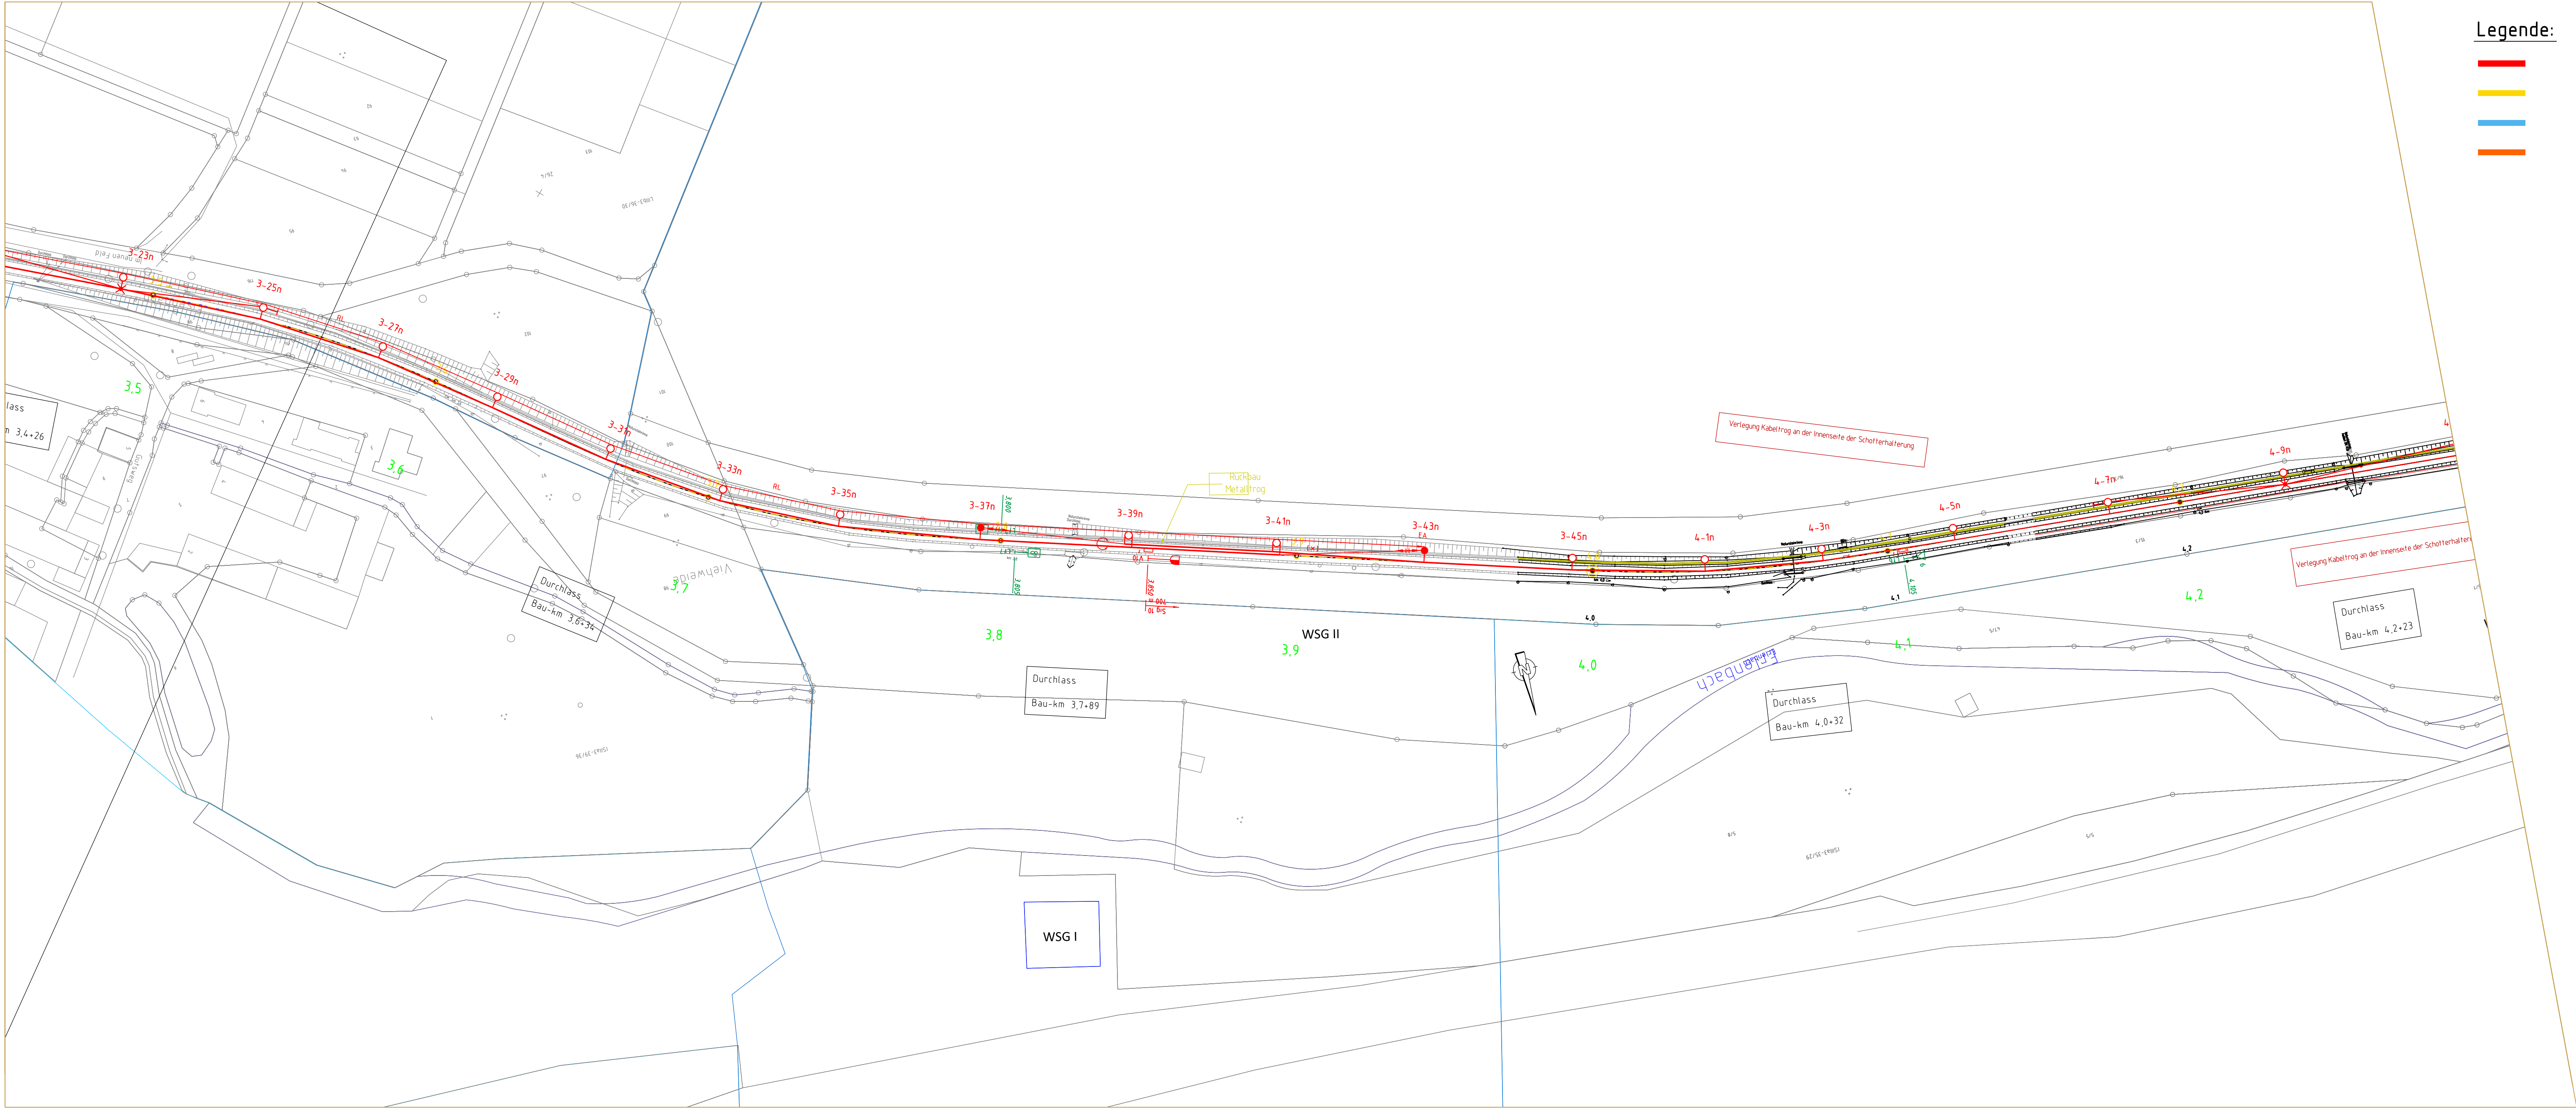

Legende:

- Neubau OLA
- WSG III
- WSG II
- WSG I

Verkehrsverband Hochtaunus

Ludwig-Erhard-Anlage 1-5

61352 Bad Homburg v. d. Höhe

Wir verbinden Menschen

Mit Busen und Bahnen

VHT

Projekt :

Elektrifizierung Taunusbahn

von Friedrichsdorf - Usingen

| | | | | |
|-------|---------------------------|---------|---------|--------------|
| F | | | | |
| E | | | | |
| D | | | | |
| C | | | | |
| B | | | | |
| A | 1. Planänderungsverfahren | 01.2022 | Siering | |
| Index | | Datum | Name | Unterschrift |

Planinhalt: Oberleitungslageplan

| | | | | | | | |
|-----------------|---------------------|-----------|--|----------|------|-----|-----------|
| Planungsphase : | Genehmigungsplanung | Plan-Nr.: | Unterlage 27.2, Blatt 5 (neue Unterlage) | Index: | A | | |
| Planart: | Ebsl. | Maßstab: | 1:1000 | Strecke: | 9374 | Km: | 3,5 - 4,3 |

| | | | | | | |
|---------------------|-----------------------------------|-------------------|---------------------|------------|--------------|---|
| Planersteller: | PG Elektrifizierung Taunusbahn | Bearbeitung | Name (Druckschrift) | Datum | Unterschrift | |
| | PG ELEKTRIFIZIERUNG TAUNUSBahn | bearbeitet : | T. Siering | 01.2022 | - | |
| Caroline Suk | 01.2022 | gez. Caroline Suk | gezeichnet : | A. Ochs | 01.2022 | - |
| Name (Druckschrift) | Datum | Unterschrift | geprüft : | M. Lammert | 01.2022 | - |

Bauherr / Projektleiter:

Frank Denfeld

14.02.2022

gez. Denfeld

Name (Druckschrift)

Datum

Unterschrift

Planersteller: PG Elektrifizierung Taunusbahn

Plan gleichgestellt mit der Freigabe Nr.

Bauvorlagenberechtigt / Ebsl. vom

Name (Druckschrift)

Datum

Stempel/Unterschrift

Bauvorlagenberechtigt (Oberleitung / LST):

Name (Druckschrift)

Datum

Unterschrift

Prüfvermerk bautechn. / Gutachter:

Name (Druckschrift)

Datum

Stempel/Unterschrift

Fachtechnische Planprüfung (Oberleitung, LST, 50 Hz):

Name (Druckschrift)

Datum

Unterschrift

Genehmigungsbehörde:

RP Darmstadt / LEA

Eisenbahnbetriebsleiter (Ebl):

Fachtechnische Freigabe der Ausführungsunterlagen

Name (Druckschrift)

Datum

Unterschrift

HfB

Hochtaunus

Auftragnehmer :

Die Übereinstimmung mit der Ausführung bestätigt:

Name (Druckschrift)

Datum

Stempel/Unterschrift

Name (Druckschrift)

Datum

Unterschrift