



CAD-Zeichnung,
darf nicht manuell geändert werden!

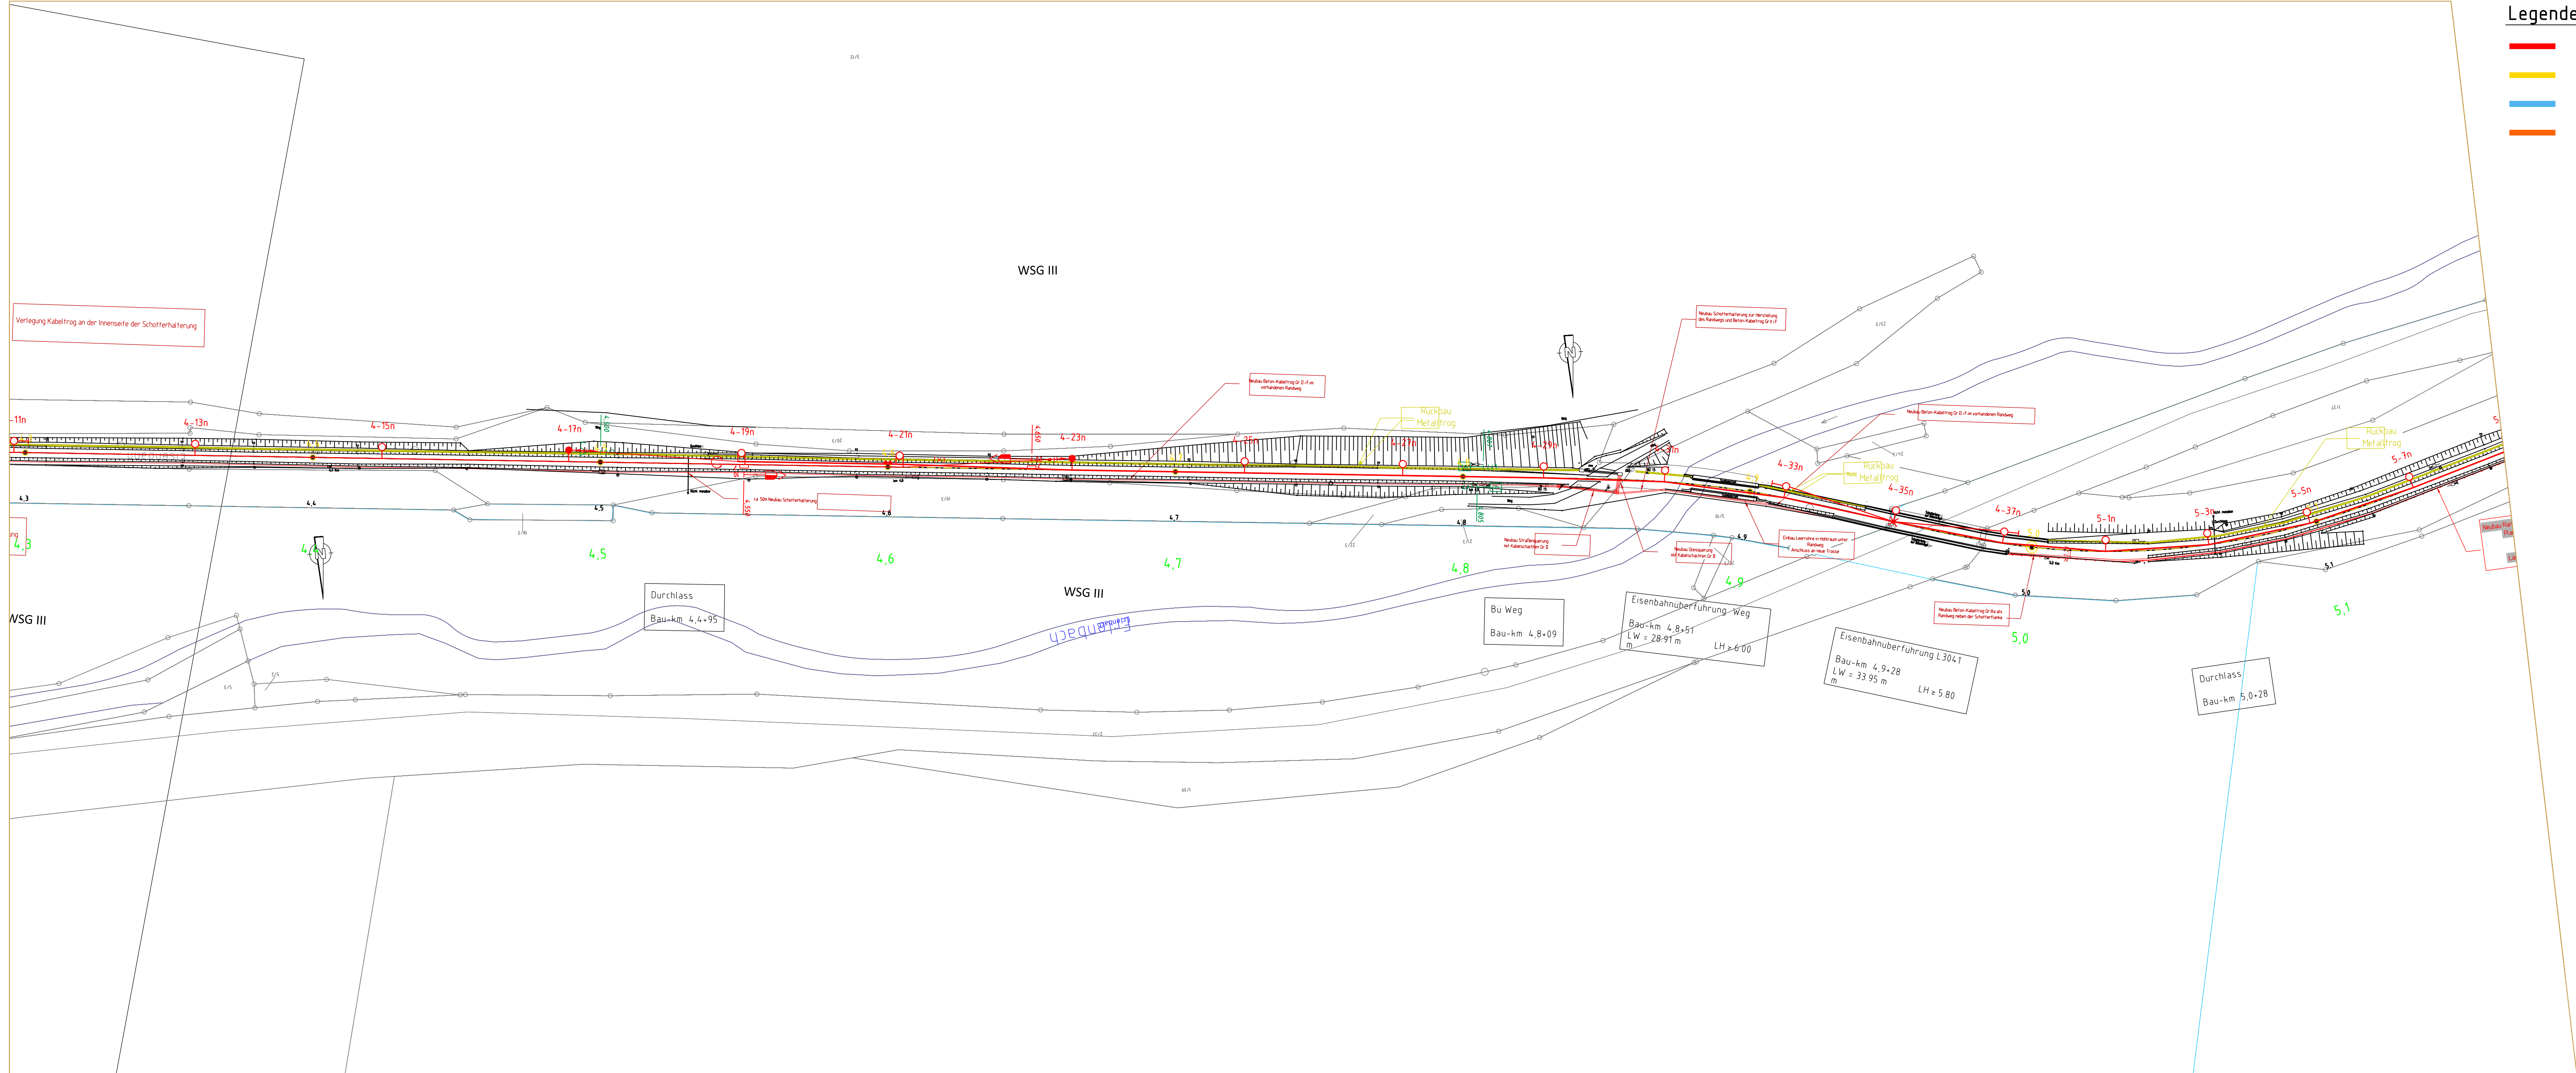

Legende:

- Neubau OLA
- WSG III
- WSG II
- WSG I

Verkehrsverband Hochtaunus Ludwig-Erhard-Anlage 1-5 61352 Bad Homburg v. d. Höhe					
Projekt : Elektrifizierung Taunusbahn von Friedrichsdorf - Usingen					
F					
E					
D					
C					
B					
A	1. Planänderungsverfahren	01.2022	Siering		
Index		Datum	Name	Unterschrift	
Planinhalt: Oberleitungslageplan					
Planungsphase : Genehmigungsplanung		Plan-Nr.: Unterlage 27.3, Blatt 6 (neue Unterlage)		Index: A	
Planart: Ebsl.	Maßstab: 1:1000	Strecke: 9374	Km: 4,3 - 5,1		
Planersteller: PG Elektrifizierung Taunusbahn		Bearbeitung Name (Druckschrift) Datum Unterschrift			
Caroline Suk		bearbeitet : T. Siering 01.2022 -			
Name (Druckschrift)		gezeichnet : A. Ochs 01.2022 -			
Datum		geprüft : M. Lammert 01.2022 -			
gez. Caroline Suk		Unterschrift			
Bauherr / Projektleiter:		Planersteller: PG Elektrifizierung Taunusbahn			
Frank Denfeld		Plan gleichgestellt mit der Freigabe Nr. Bauvorlagenberechtigter / Ebsl vom			
Name (Druckschrift)		Datum			
14.02.2022		Datum			
gez. Denfeld		Stempel/Unterschrift			
Name (Druckschrift)		Datum			
Datum		Datum			
Unterschrift		Unterschrift			
Bauvorlagenberechtigter (Oberleitung / LST):		Prüfvermerk bautechn. / Gutachter:			
Name (Druckschrift)		Name (Druckschrift)			
Datum		Datum			
Unterschrift		Stempel/Unterschrift			
Fachtechnische Planprüfung (Oberleitung, LST, 50 Hz):		Genehmigungsbehörde: RP Darmstadt / LEA			
Name (Druckschrift)		Name (Druckschrift)			
Datum		Datum			
Unterschrift		Unterschrift			
Eisenbahnbetriebsleiter (Ebl):		HILB			
Fachtechnische Freigabe der Ausführungsunterlagen		Name (Druckschrift)			
Name (Druckschrift)		Datum			
Datum		Datum			
Unterschrift		Unterschrift			
Auftragnehmer : Die Übereinstimmung mit der Ausführung bestätigt:					
Name (Druckschrift)		Datum		Stempel/Unterschrift	
Datum		Datum		Unterschrift	