



Schnitt 1 - 1
Längsschnitt Retentionsbodenfilter
M = 1: 250

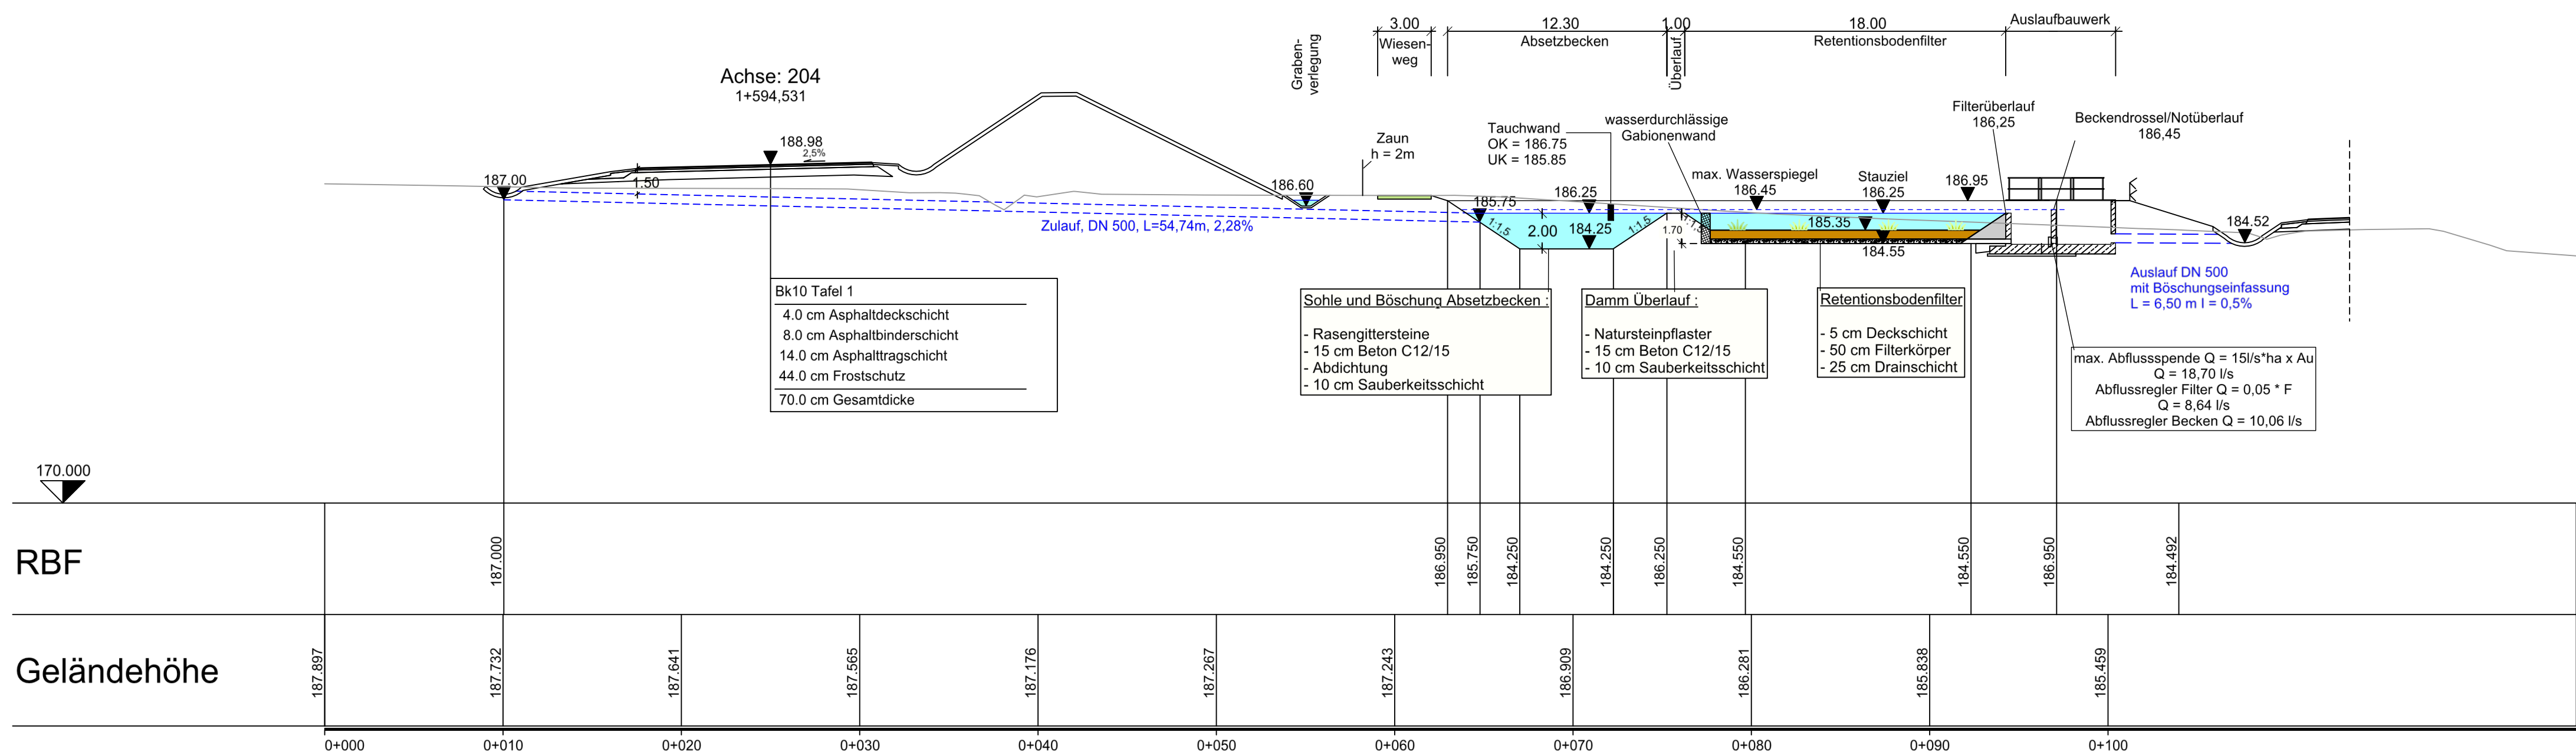

Lageplan
Retentionsbodenfilter M = 1: 250

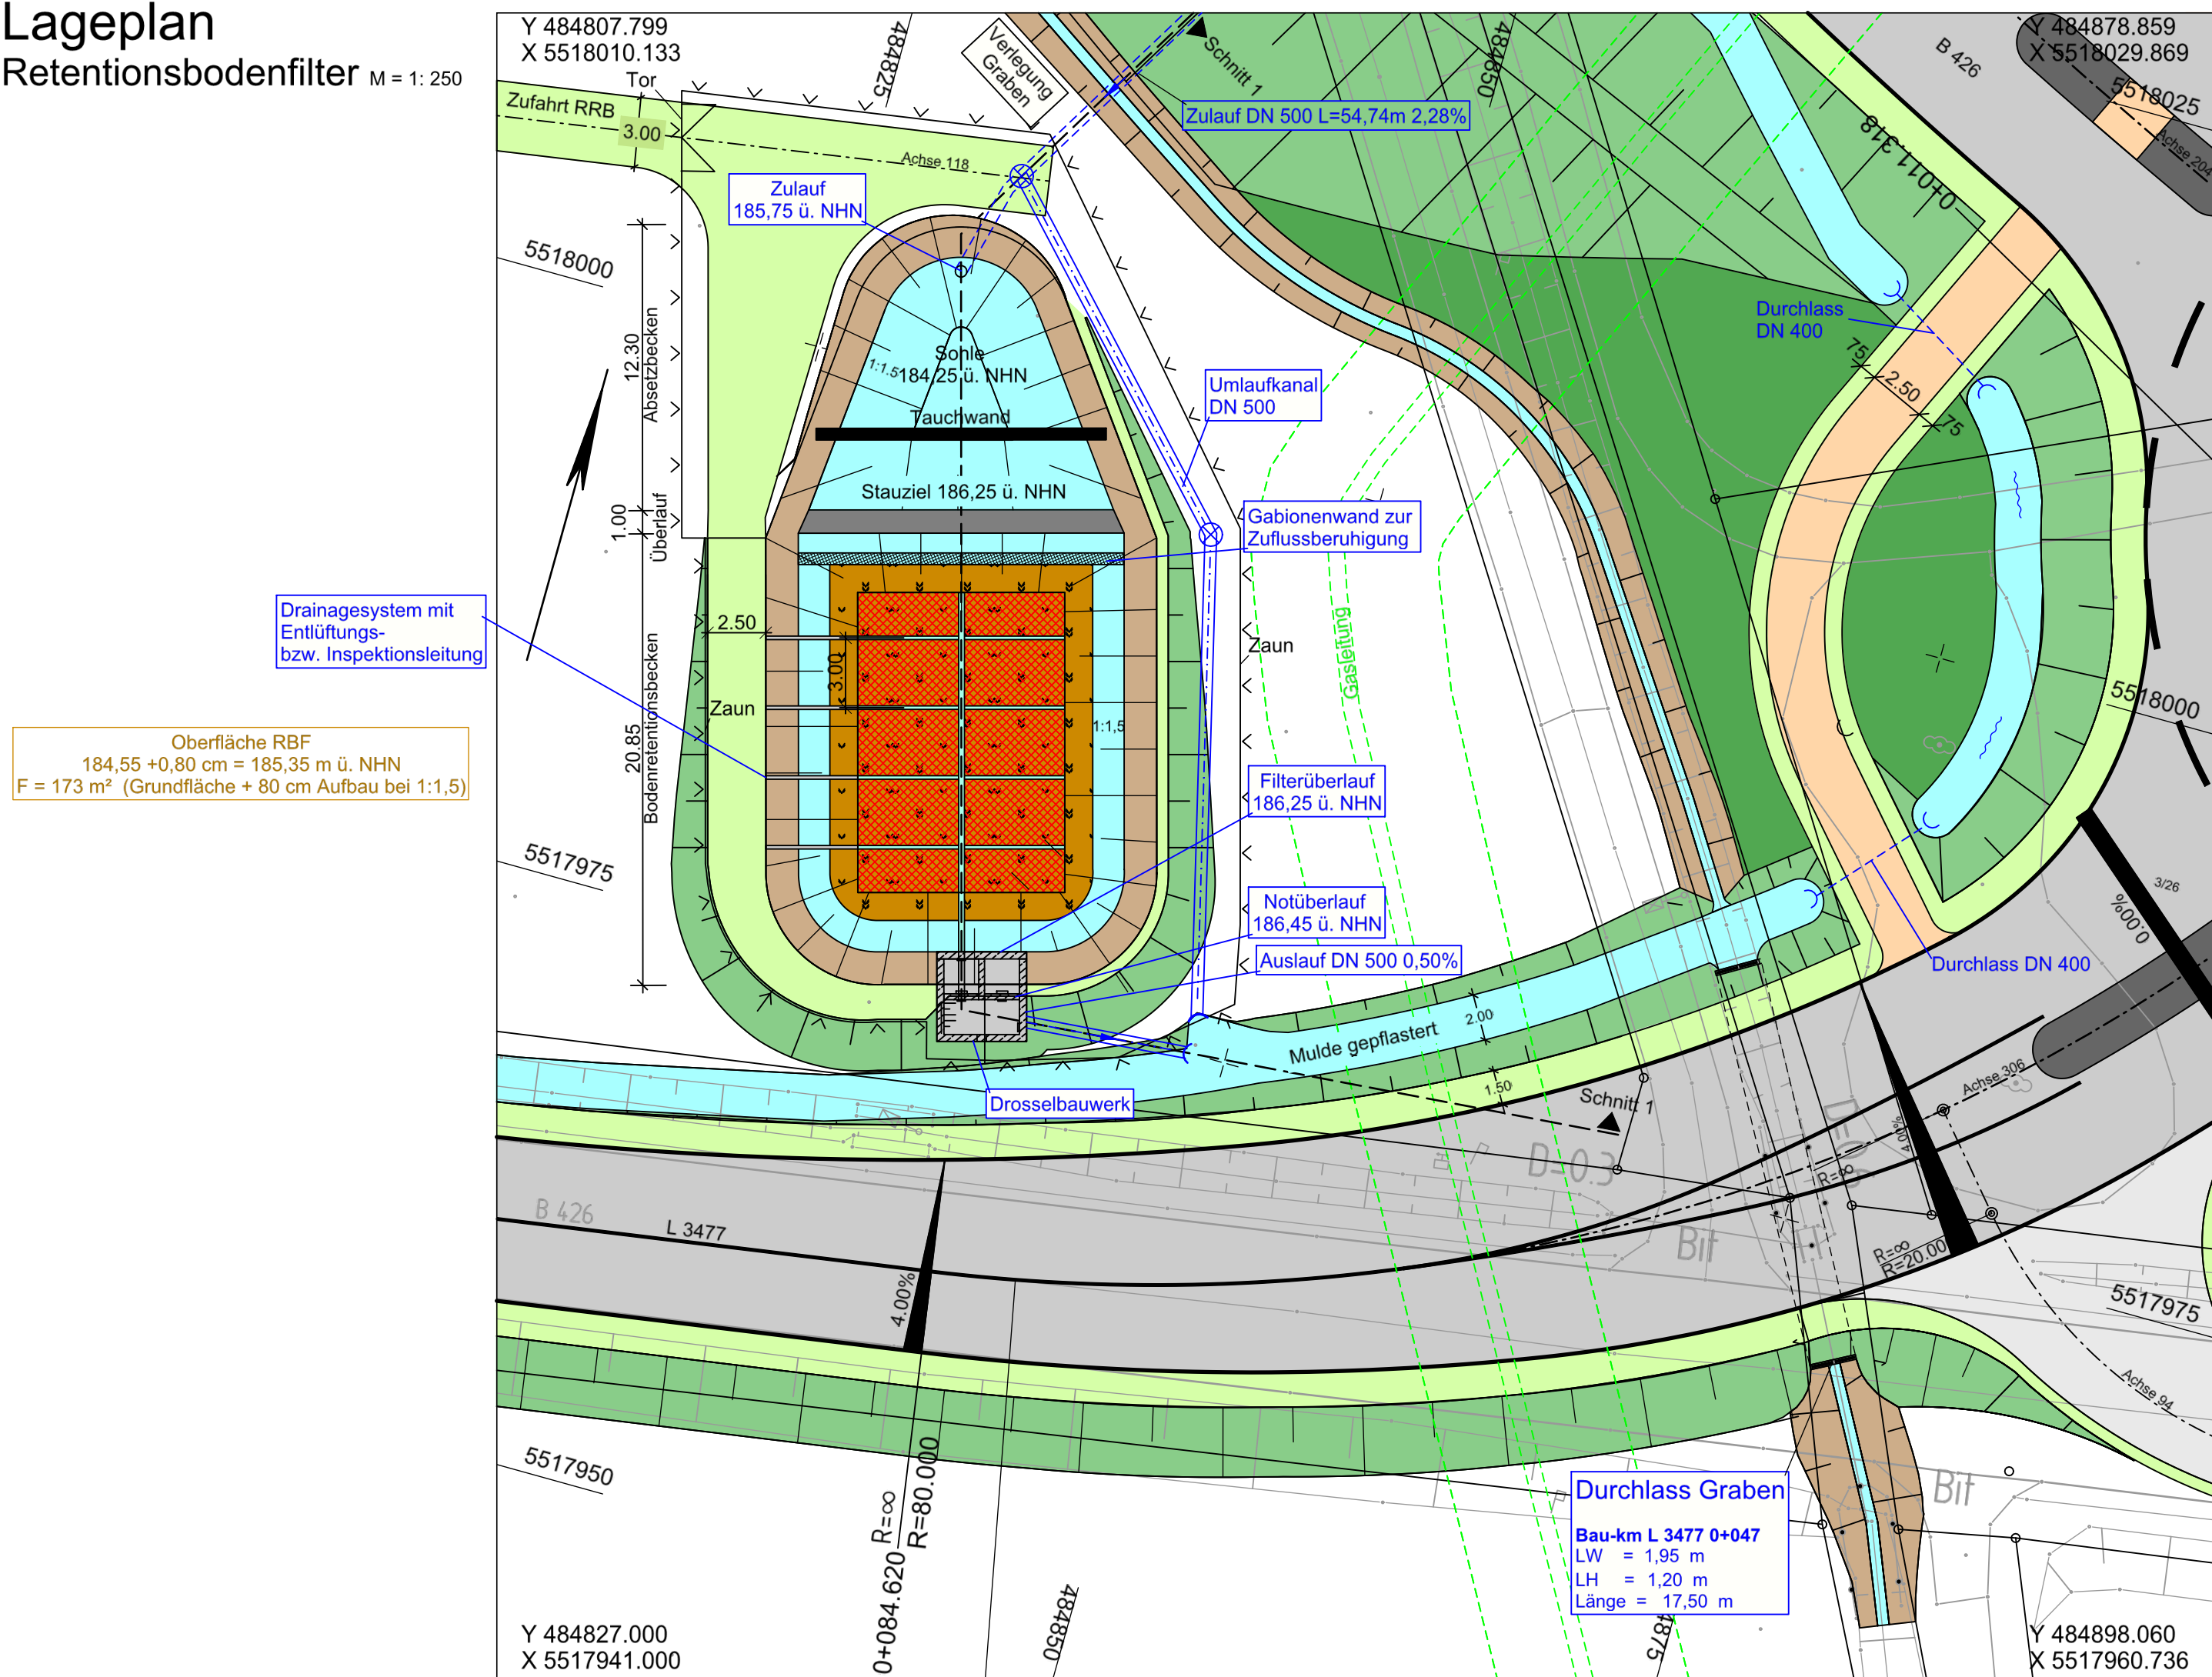

Auftragnehmer/Planverfasser:		Zeichen	
 Ingenieure GmbH Hilpertstraße 20 64295 Darmstadt T 06151 885-0 F 06151 885-150	bearbeitet:	März 2019	enda
	gezeichnet:	März 2019	bu
	geprüft:	März 2019	ku
Darmstadt, den 21.03.2019, gez. Schanzenbach Ort, Datum, Unterschrift			

	Stadt Ober-Ramstadt Der Magistrat Darmstädter Strasse 29 64372 Ober-Ramstadt	
	Aufgestellt: Magistrat der Stadt Ober-Ramstadt	

Nr.	Art der Änderung	Datum	Zeichen

FESTSTELLUNGSENTWURF

 Hessen Mobil Straßen- und Verkehrsmanagement	 	Unterlage / Blatt-Nr.: 8 / 2
Straße: B 426 Beginn: zw. NK 6118/052 u.NK 6118/004 km 1+637 Ende: zw. NK 6118/004 u.NK 6118/071 km 0+469		Detailplan Retentionsbodenfilter
B 426 Entlastungsstraße Ober-Ramstadt Stadtteil Hahn Bau-km 0+000 bis 1+832		Maßstab: 1 : 250
Aufgestellt: Darmstadt, den 21.03.2019 Hessen Mobil Planung Südhessen _____ gez. i. A. Markus Schmitt (Dezernatsleiter)		