


Y 3452962.796  
X 5540503.627

Y 3452874.610  
X 5541137.522

Y 3453363.933  
X 5540559.432

Y 3453275.747  
X 5541193.327

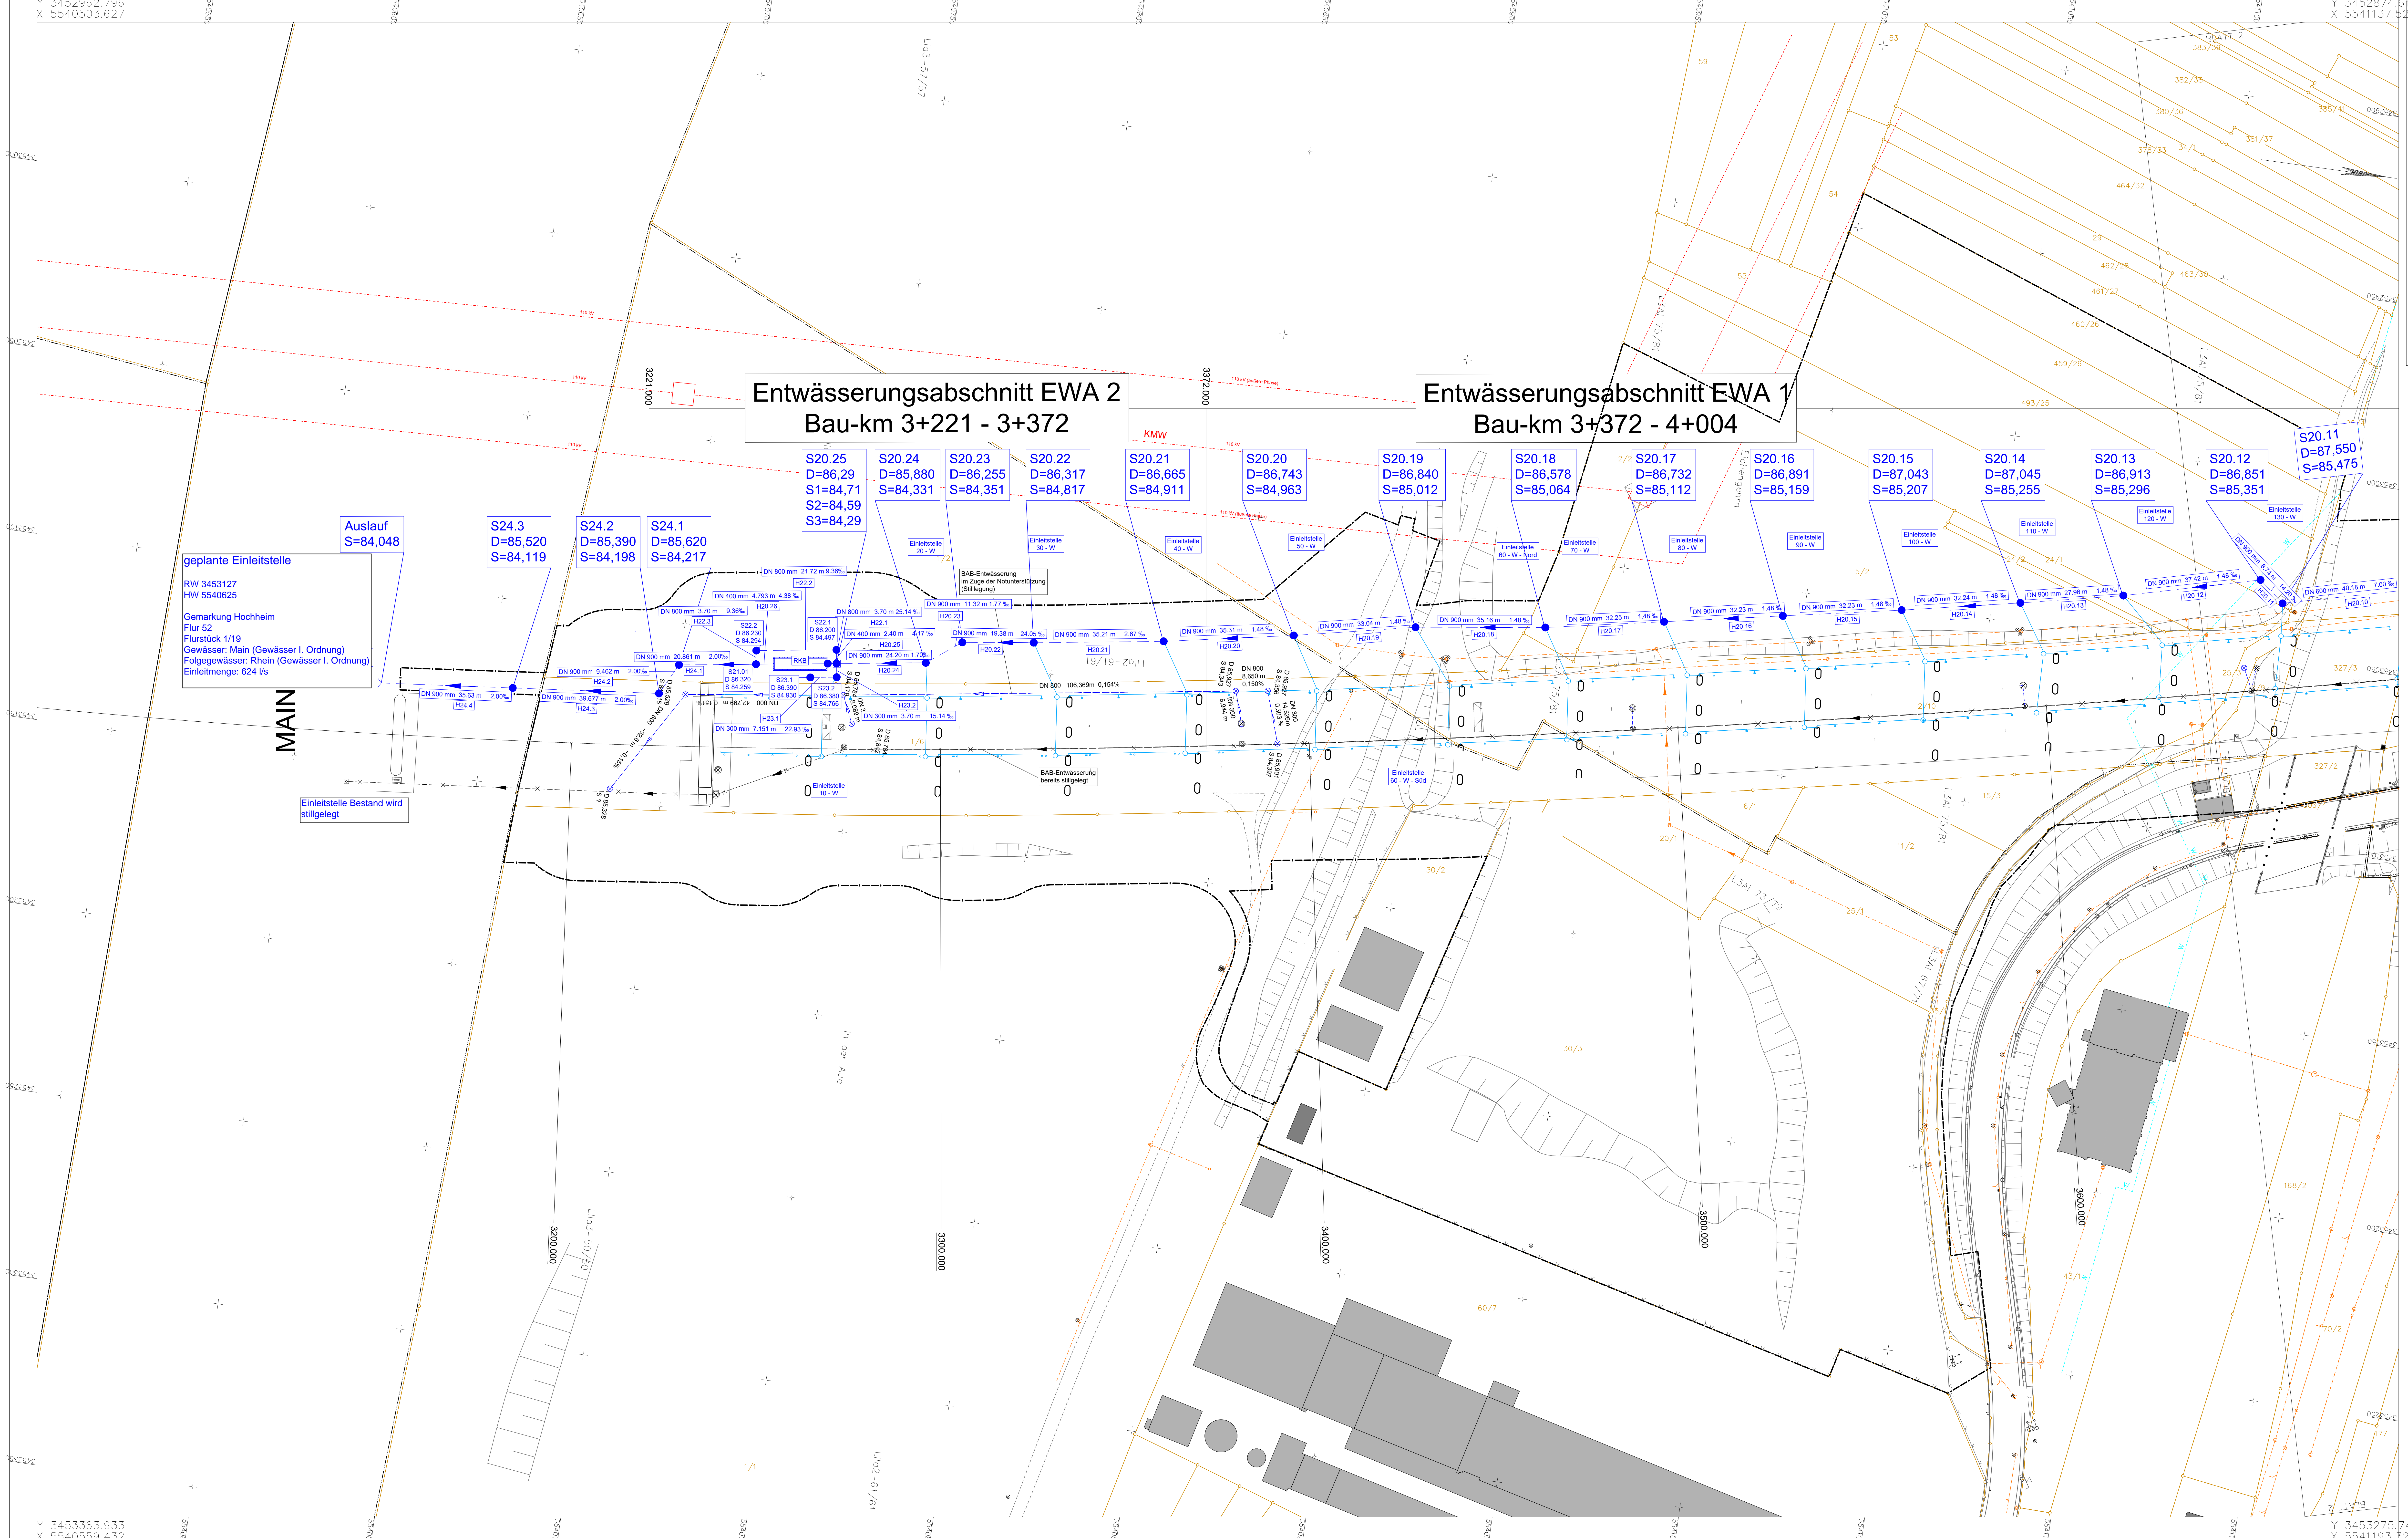

**ZEICHENERKLÄRUNG:**

**ENTWÄSSERUNG:**

- typ. BAB-Entwässerung
- vorm. BAB-Entwässerung (bereits stillgelegt)
- BAB-Entwässerung im Zuge der Notunterstützung (Stilllegung)
- vorm. SW-Leitung
- vorm. Kontrollschacht
- gepl. Straßenablauf
- Bauwerks-Entwässerung

**Leitungen Bestand**

- Trinkwasserleitung

**Planung**

- Baufeldgrenze
- Stützen Ersatzneubau
- Einleitstelle in Main

Die Darstellung der Versorgungsleitungen wurde aus der Bestandsdokumentation der jeweiligen Versorgungsunternehmen übernommen. Für die Vollständigkeit und Richtigkeit der Angaben wird somit keine Haftung übernommen. Zur Vermeidung von Schäden am Leitungsbestand sind alle Versorgungsunternehmen vor Bauausführung zur Anzeige ihres Leitungsbestandes nochmals zu beteiligen. Lagesystem für Vermessungs- und Planungsdaten: örtliches System Höhenbezug: m ü.NN

| Änderungen |   |           |              |
|------------|---|-----------|--------------|
| 4          | Baufeldgrenze geändert                  | Jan. 2022 | PB12.5.02L.e |
| 3          | Verlegung der Einleitstelle in den Main | Jan. 2022 | PB12.5.02L.e |
| 2          | Bauwerksentwässerung eingefügt          | Aug. 2021 | PB12.5.02L.e |
| 1          | Verlegung Kanal in Lage und Höhe        | Nov. 2020 | PB12.5.02L.e |
| Nr.        | Art der Änderung                        | Datum     | Zeichen      |

|                                   |  |   |  |
|-----------------------------------|--|---|--|
| 1                                 |  | 2   |  |
| AFRY                              |  | AFRY Deutschland GmbH                                 |  |
| Washingtonallee 13<br>36041 Fulda |  | bearbeitet 08.03.22 FGA<br>freigegeben 08.03.22 Reith |  |
|                                   |  | (Raum für Projekt-Nr.)                                |  |

|                                    |  |   |  |
|------------------------------------|--|---|--|
| Die Autobahn<br>Niederlassung West |  | bearbeitet<br>gezeichnet<br>Projekt-Nr. HE-03 |  |
| Bahnhofplatz 1, 56410 Montabaur    |  |   |  |

|                         |                  |       |         |
|-------------------------|------------------|-------|---------|
| - Änderung siehe oben - |                  |       |         |
| Nr.                     | Art der Änderung | Datum | Zeichen |

### 1. Planänderung vom 26.04.2022 FESTSTELLUNGSENTWURF

|  |                    |                     |                                 |
|--|--------------------|---------------------|---------------------------------|
| Die Autobahn GmbH des Bundes               |                    |                     | Unterlage / Blatt-Nr.: 8.1 / 1A |
| SträÙe                                     | von NK / Abschnitt | nach NK / Abschnitt | Lageplan der Entwässerung       |
| A 671                                      | NK 6016 021        | NK 5916 055         |                                 |
| PROJUS-Nr.: HE-03 / 14404                  |                    |                     | Maßstab: 1 : 500                |
| Ersatzneubau Vorlandbrücke Hochheim        |                    |                     |                                 |
| ges. Bau-km 3+237,529 bis 4+243,500        |                    |                     |                                 |
| Aufgestellt: 26.04.2022                    |                    |                     |                                 |
| Niederlassung West                         |                    |                     |                                 |
| Außenstelle Darmstadt                      |                    |                     |                                 |
| Arndt Jäger                                |                    |                     |                                 |
| Abteilungsleiter Straßenplanung/Landschutz |                    |                     |                                 |
|  |                    |                     |                                 |
|  |                    |                     |                                 |