



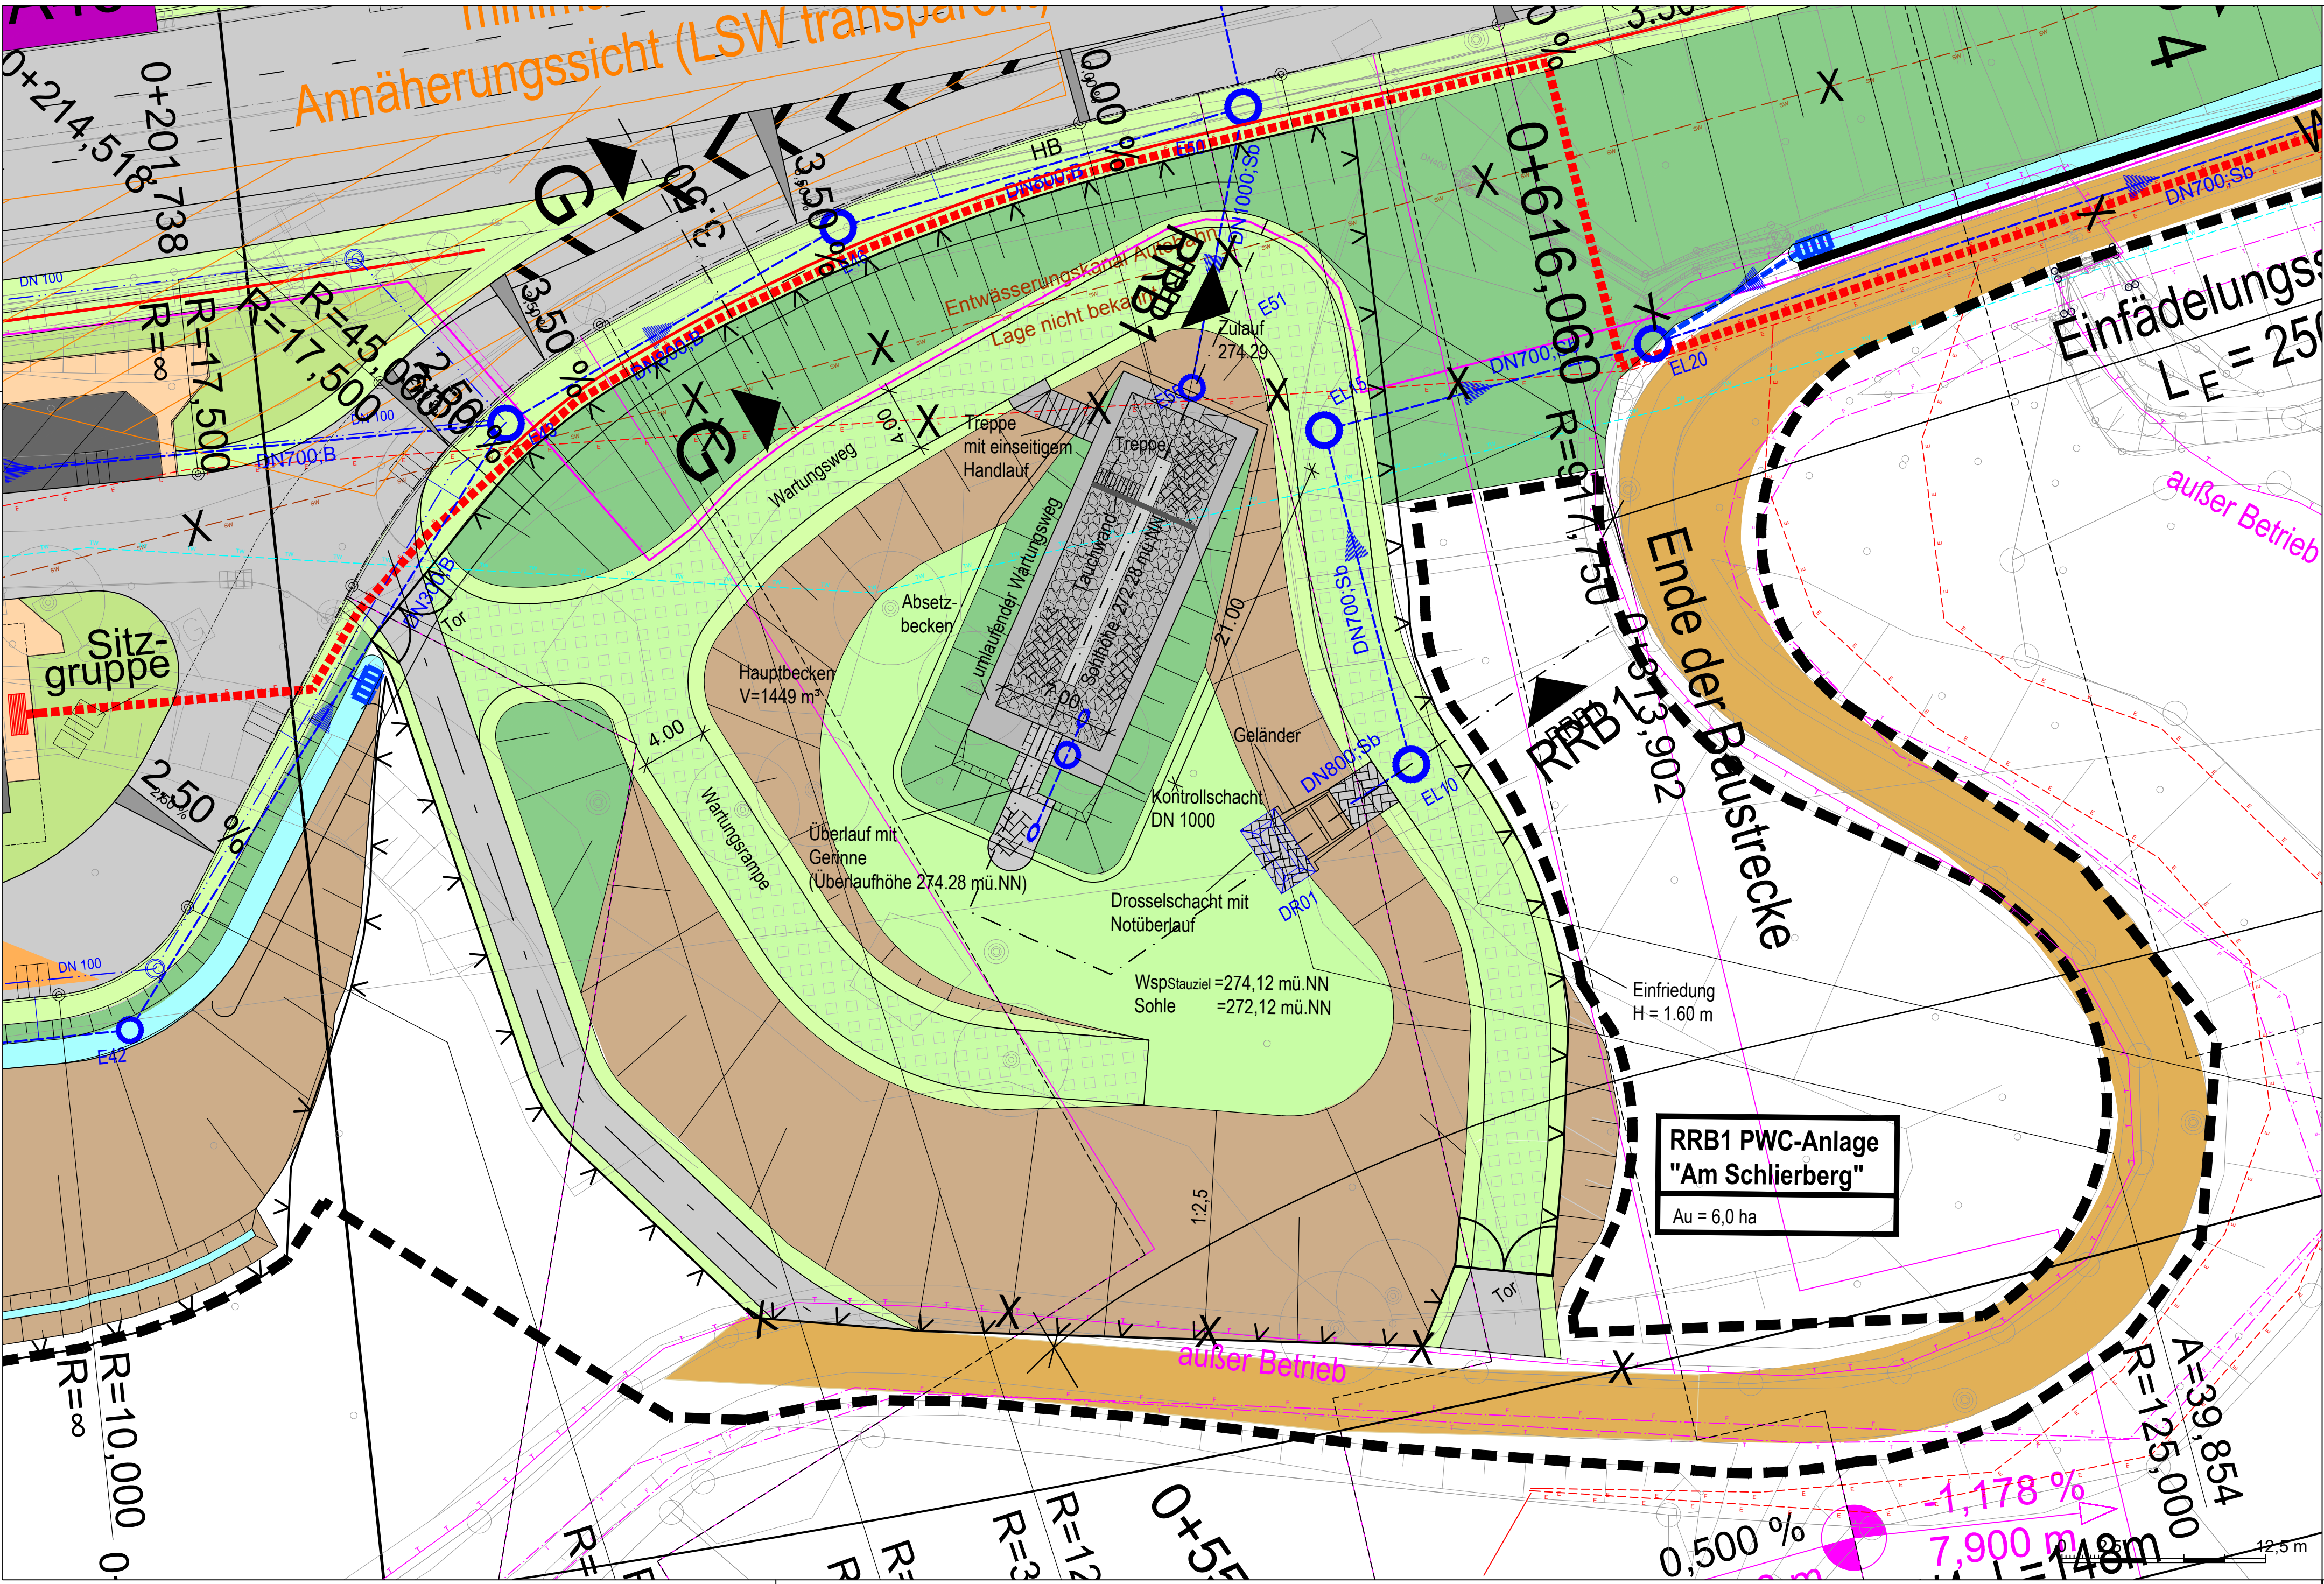

FESTSTELLUNGSENTWURF

Nr.:	Art der Änderung:	Datum:	Zeichen:

Höhensystem:	NHN		
Lagestatus:	UTMS		
Auftragnehmer/Planverfasser:		Datum	Zeichen
Arcadis Germany GmbH, EUREF Campus 10, 10829 Berlin	bearbeitet:	07.02.2017	Fischer
Tel./Fax: (030) 616916-100 / -999	gezeichnet:	07.02.2017	Resch
	geprüft:	07.02.2017	Dribbisch

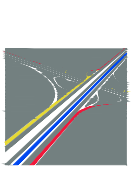

Unterlage Nr.:	8.2
Blatt Nr.:	1
Hessen ID:	20844

Datum	Zeichen
-------	---------

A 45, Ersatzneubau der Talbrücke Sechshelden	bearbeitet:	
	gezeichnet:	
	geprüft:	
Straße: A 45	Detallageplan RRB1	
Beginn: zw. NK 5214 402 u. NK 5215 015 km 132,600	"Am Schlierberg"	
Ende: zw. NK 5214 402 u. NK 5215 015 km 134,775	Maßstab: 1 : 250	

Aufgestellt: Dillenburg, den 21.06.2017 Hessen Mobil - Dezernat A 45 -	gez. Gräb Dezernat
--	-----------------------

Dieser(n) Unterlage(n) Plan darf ohne vorherige Genehmigung des Erstellers nicht veröffentlicht, vervielfältigt oder geändert, noch für ein anderes Bauvorhaben genutzt werden, als für das, das auf dem Plankopf/Betreff ausgewiesen ist.