


Dieser Plan darf ohne vorherige Genehmigung des Erstellers nicht veröffentlicht, vervielfältigt oder geändert, noch für ein anderes Bauvorhaben genutzt werden, als für das, das auf dem Plankopf/Betreff ausgewiesen ist.

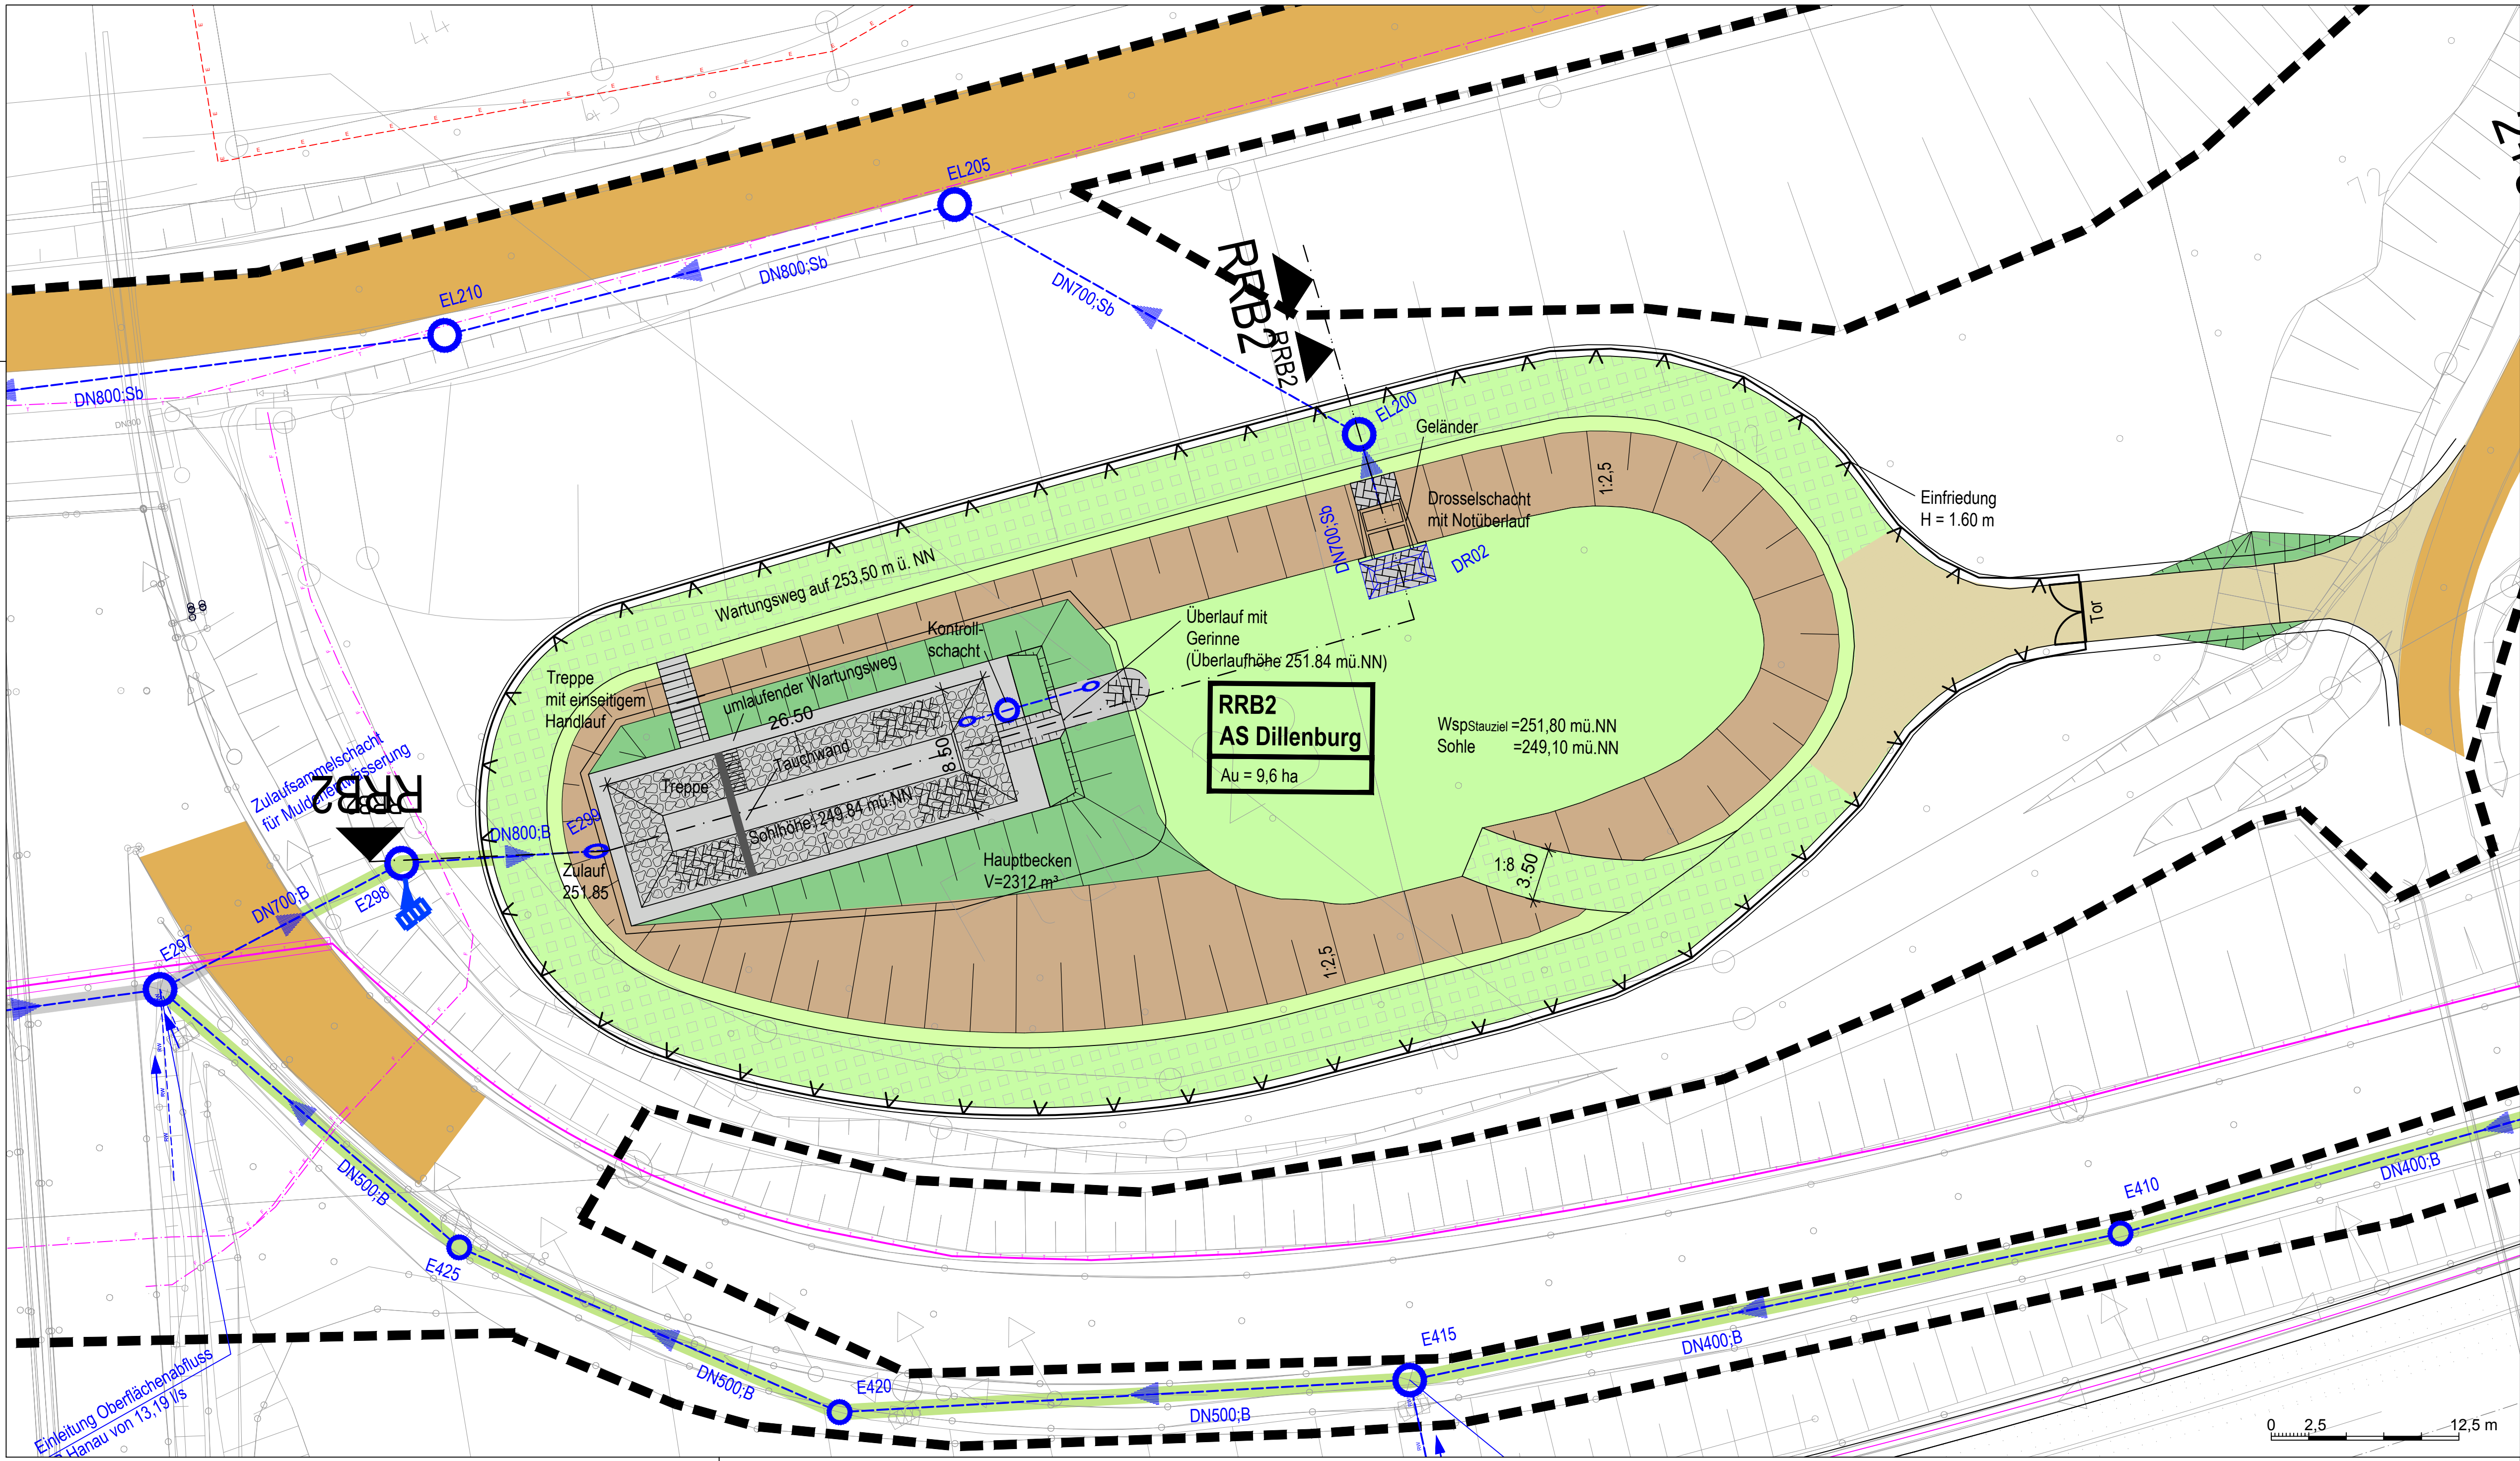

FESTSTELLUNGSENTWURF

Nr.:	Art der Änderung:	Datum:	Zeichen:

Höhensystem:	NHN		
Lagestatus:	UTMS		
Auftragnehmer/Planverfasser: Arcadis Germany GmbH, EUREF Campus 10, 10829 Berlin Tel./Fax: (030) 616916-100 / -999		Datum	Zeichen
	bearbeitet:	07.02.2017	Fischer
	gezeichnet:	07.02.2017	Resch
	geprüft:	07.02.2017	Dribbisch



	Hessen Mobil			Unterlage Nr.: 8.2		
	Straßen- und Verkehrsmanagement			Blatt Nr.: 2		
				Hessen ID: 20844		
				<table><tr><td>Datum:</td><td>Zeichen:</td></tr></table>	Datum:	Zeichen:
Datum:	Zeichen:					

A 45, Ersatzneubau der Talbrücke Sechshelden

Straße: A 45
Beginn: zw. NK 5214 402 u. NK 5215 015 km 132,600
Ende: zw. NK 5214 402 u. NK 5215 015 km 134,775

Aufgestellt:
Dillenburg, den 21.06.2017
Hessen Mobil
- Dezernat A 45 -

gez. Gräb
Dezernent

bearbeitet:		
gezeichnet:		
geprüft:		
Detaillageplan RRB2 "AS Dillenburg"		
Maßstab: 1 : 250		

0 2.5 12.5 m