


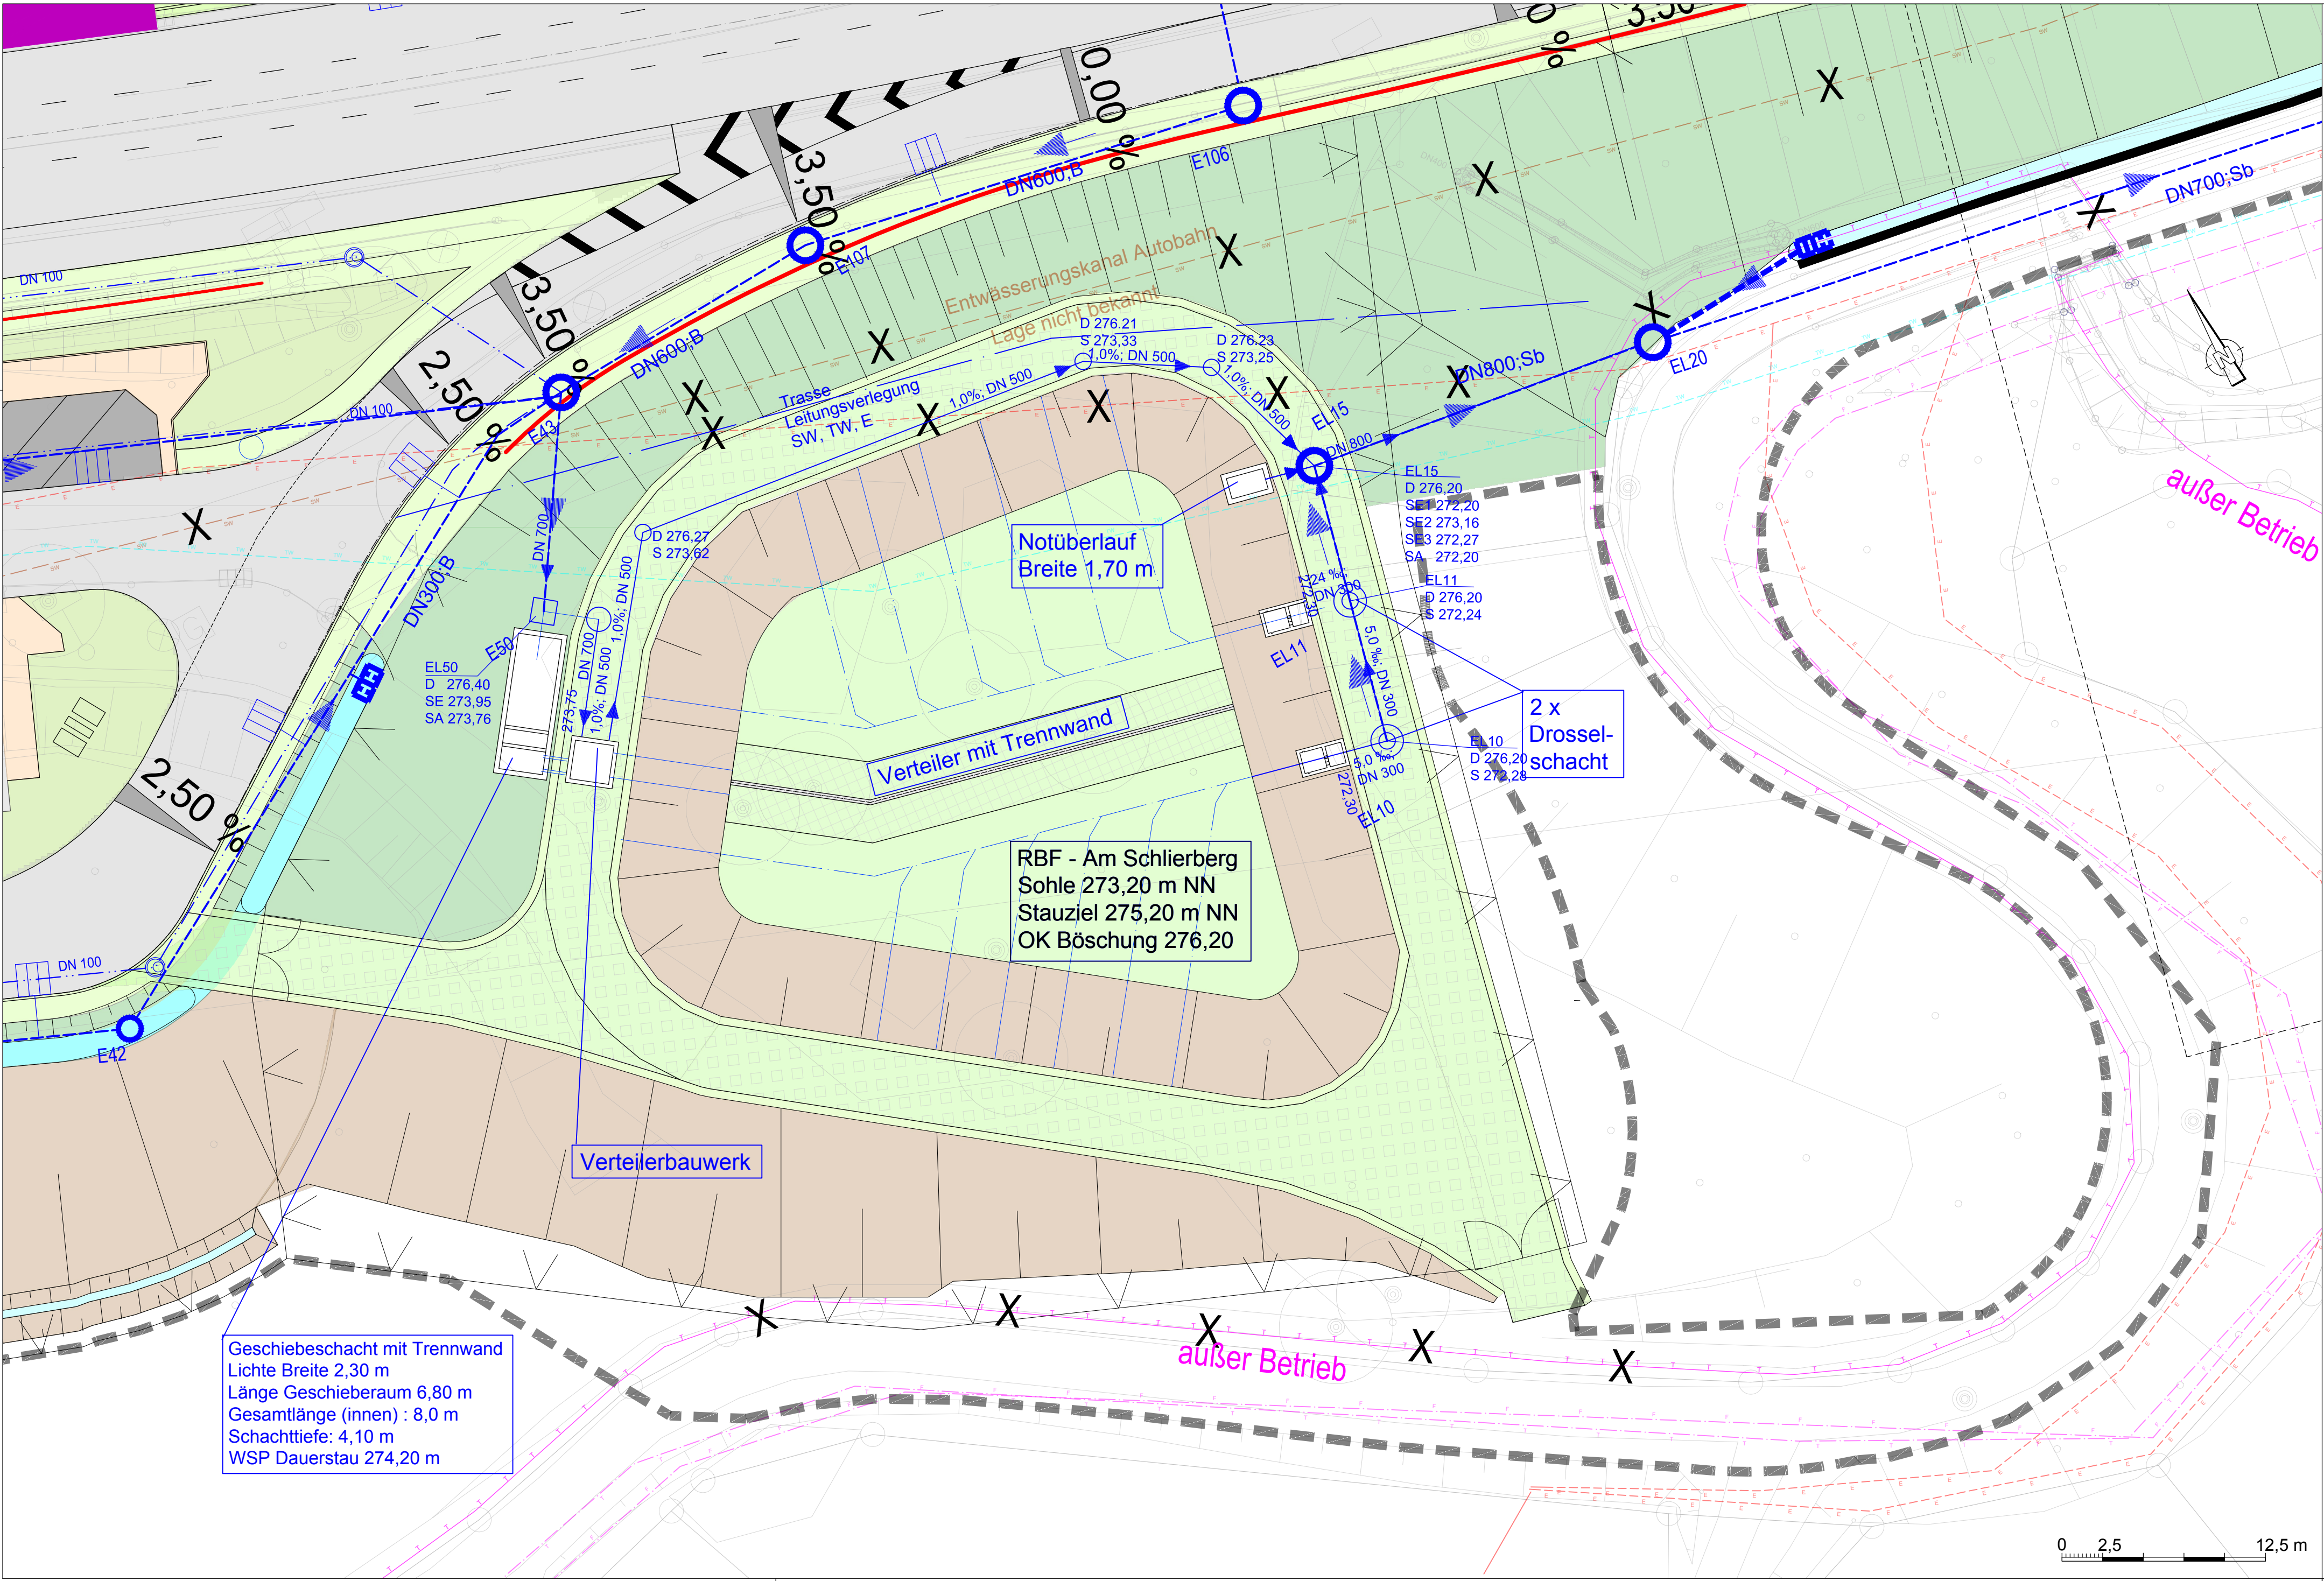

FESTSTELLUNGSENTWURF

2. Planänderung

b	Umplanung der Entwässerungsanlage von RRB in RBF	30.04.2021	Thierling
	Erhöhung der nördlichen und südlichen Lärmschutzwände auf 7,25 m sowie eine zusätzliche 5,0 m hohe Mittellärmschutzwand	25.05.2021	Grimm
a	Erhöhung der Ansprüche auf passive Schallschutzmaßnahmen durch Aktualisierung Verkehrsprognose 2030	23.02.2018	Höbald
Nr.:	Art der Änderung:	Datum:	Zeichen:

Höhensystem: NHN
Lagestatus: UTMS

Auftragnehmer/Planverfasser:
Arcadis Germany GmbH, EUREF Campus 10, 10829 Berlin
Tel./Fax: (030) 616916-100 / -999



Die Autobahn
Niederlassung Westfalen
Lilienthalstraße 5, 59065 Hamm

Unterlage Nr.: 8.2
Blatt Nr.: 1b
Projekt-Nr.: A. 12285

Datum: Zeichen:

A 45, Ersatzneubau der Talbrücke Sechshelden

Straße: A 45
Beginn: zw. NK 5214 402 u. NK 5215 015 km B1:132,600
Ende: zw. NK 5214 402 u. NK 5215 015 km B1:134,775

bearbeitet:
gezeichnet:
geprüft:

Detallageplan RBF1
"Am Schlierberg"

Maßstab: 1 : 250

Aufgestellt: 05.10.2021
Dillenburg, den
Niederlassung Westfalen
Außenstelle Dillenburg

gez. E. Reichwein
Leiter der Außenstelle Dillenburg

Geschiebeschacht mit Trennwand
Lichte Breite 2,30 m
Länge Geschieberaum 6,80 m
Gesamtlänge (innen) : 8,0 m
Schachttiefe: 4,10 m
WSP Dauerstau 274,20 m

Notüberlauf
Breite 1,70 m

Verteiler mit Trennwand

RBF - Am Schlierberg
Sohle 273,20 m NN
Stauziel 275,20 m NN
OK Böschung 276,20

2 x
Drossel-
schacht

0 2.5 12.5 m