


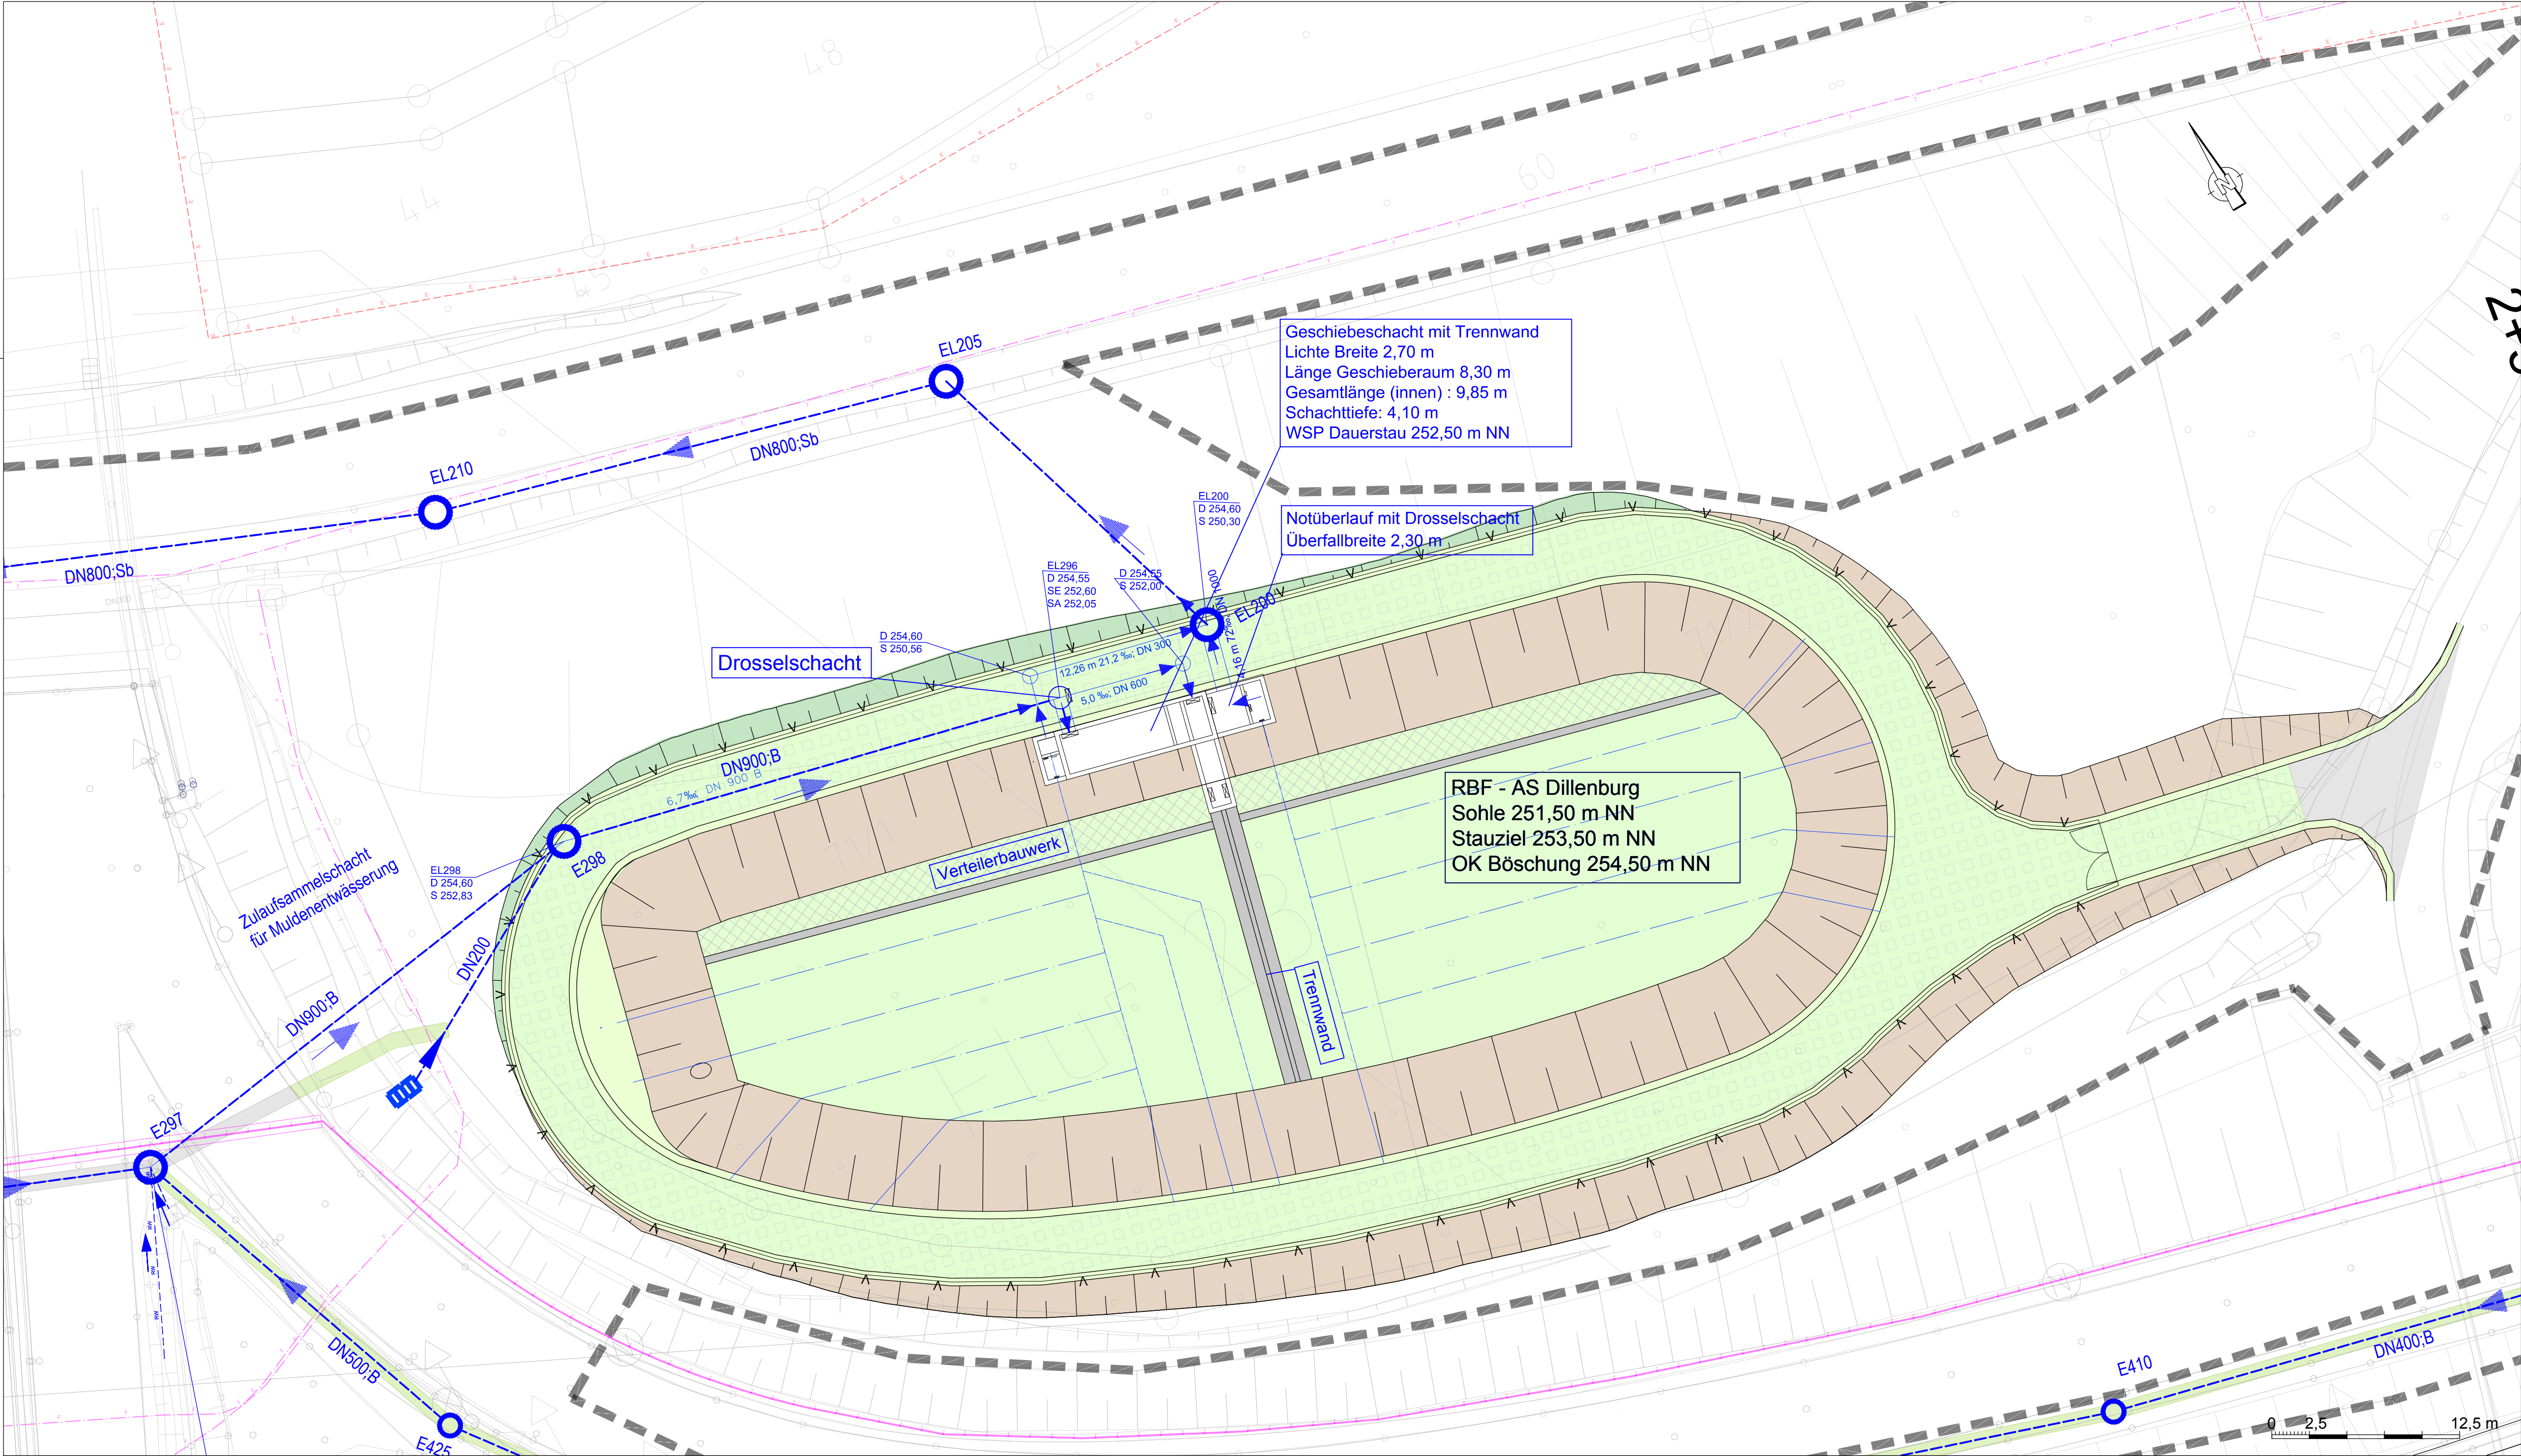

FESTSTELLUNGSENTWURF

2. Planänderung

b	Umplanung der Entwässerungsanlage von RBF in RBF	30.04.2021	Thierling
	Erhöhung der nördlichen und südlichen Lärmschutzwände auf 7,25 m sowie eine zusätzliche 5,0 m hohe Mittellärmschutzwand	25.05.2021	Grimm
a	Erhöhung der Ansprüche auf passive Schallschutzmaßnahmen durch Aktualisierung Verkehrsprognose 2030	23.02.2018	Höbald
Nr.:	Art der Änderung:	Datum:	Zeichen:

Höhensystem:	NHN		
Lagestatus:	UTMS		
Auftragnehmer/Planverfasser:		Datum	Zeichen
Arcadis Germany GmbH, EUREF Campus 10, 10829 Berlin	bearbeitet:	29.03.2021	eth
Tel./Fax: (030) 616916-100 / -999	gezeichnet:	29.03.2021	vu
	geprüft:	29.03.2021	eth



Die Autobahn
Niederlassung Westfalen
Lilienthalstraße 5, 59065 Hamm

Unterlage Nr.: 8.2
Blatt Nr.: 2b
Projekt-Nr.: A. 12285

A 45, Ersatzneubau der Talbrücke Sechshelden

Straße: A 45
Beginn: zw. NK 5214 402 u. NK 5215 015 km B1:132,600
Ende: zw. NK 5214 402 u. NK 5215 015 km B1:134,775

Aufgestellt: 05.10.2021
Dillenburg, den
Niederlassung Westfalen
Außenstelle Dillenburg

gez. E. Reichwein
Leiter der Außenstelle Dillenburg

bearbeitet:		
gezeichnet:		
geprüft:		

Detaillageplan RBF2

"AS Dillenburg"
Maßstab: 1 : 250