







- Gebiete in denen vorwiegend Wohnnutzungen untergebracht sind
- Gebiete in denen vorwiegend gewerblichen Anlagen untergebracht sind
- Industriegebiete
- Sportanlagen
- Schulen
- Wohngebäude
- Schule
- Kindergarten
- Parkplatz

Maßstab 1:1500
 0 20 40 60 80 100 m

KREBS - KIEFER
 FRITZ AG
 20.03.2018; Bereich Nr 20175246-ABS-1
 Hessen Mobil Straßen- und Verkehrsmanagement Dillenburg
 Talbrücke Sechshelden

- ÜBERSICHTSLAGEPLAN -

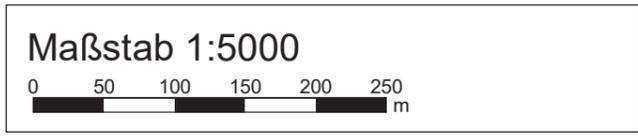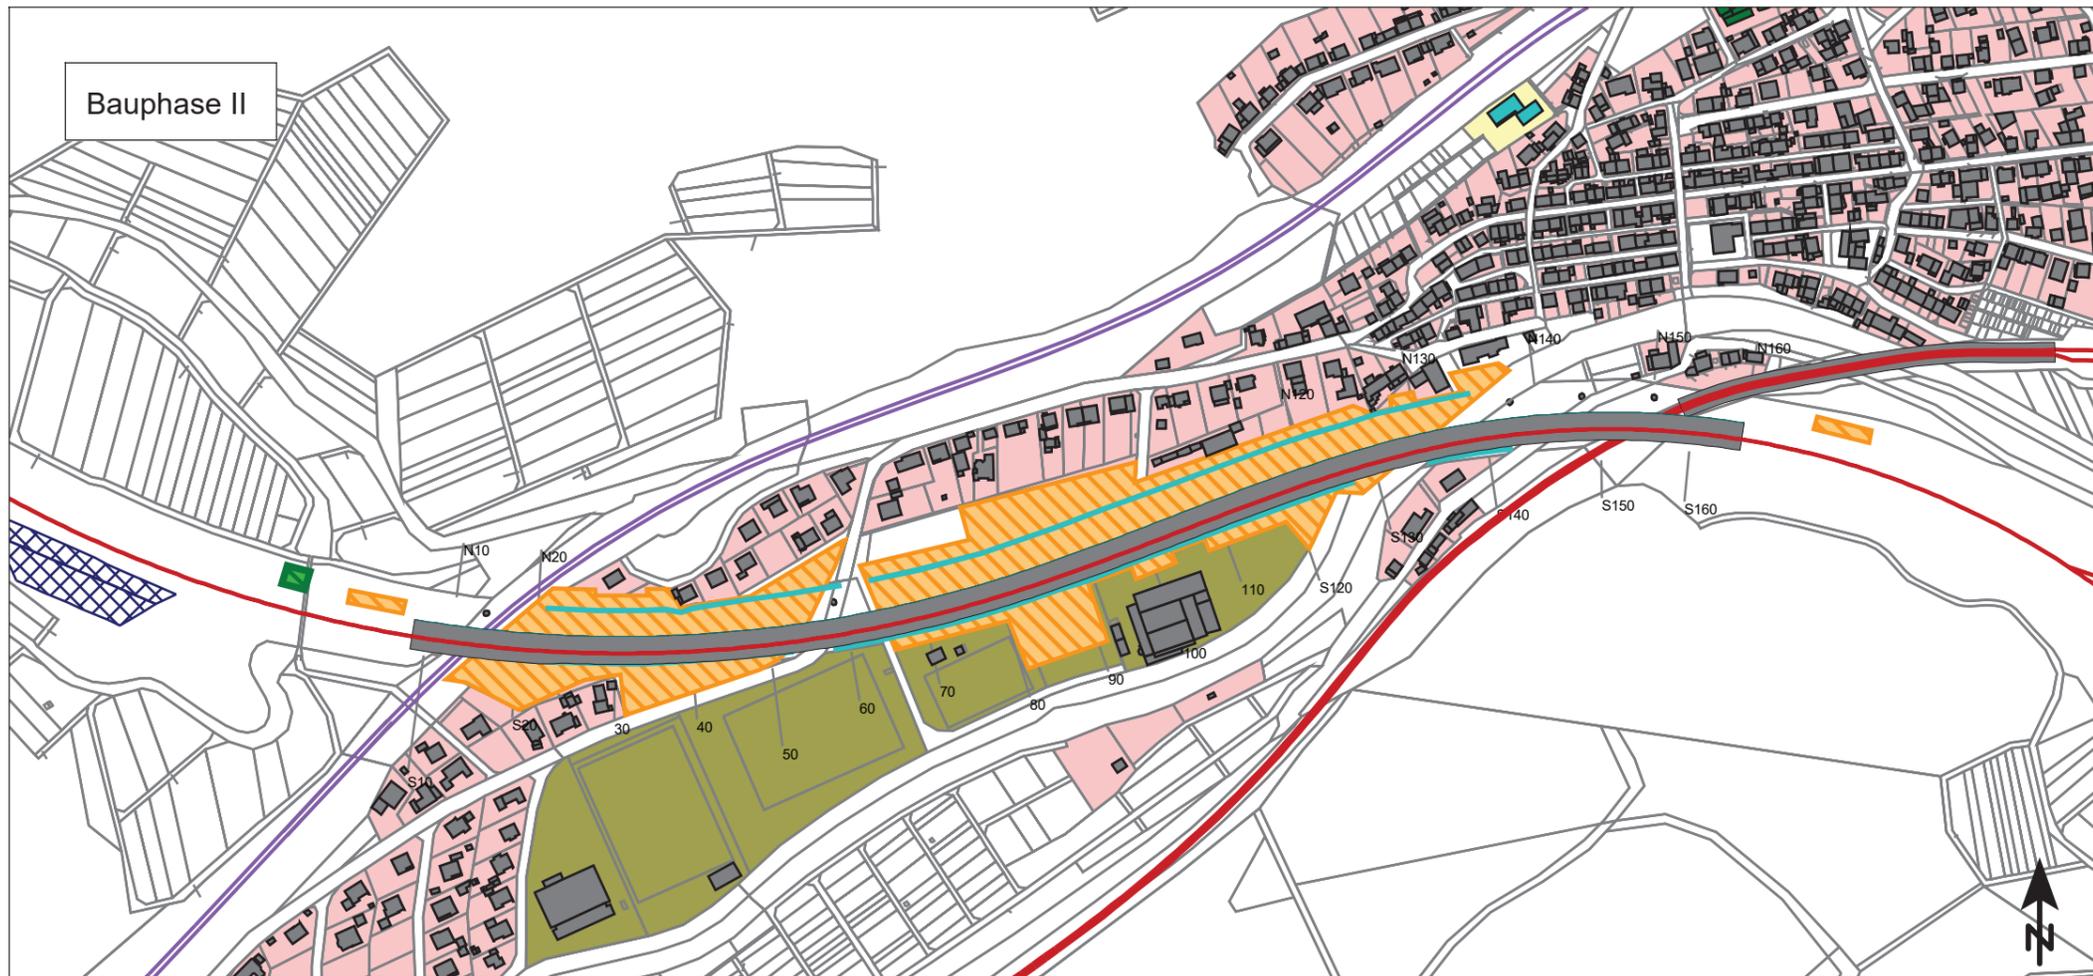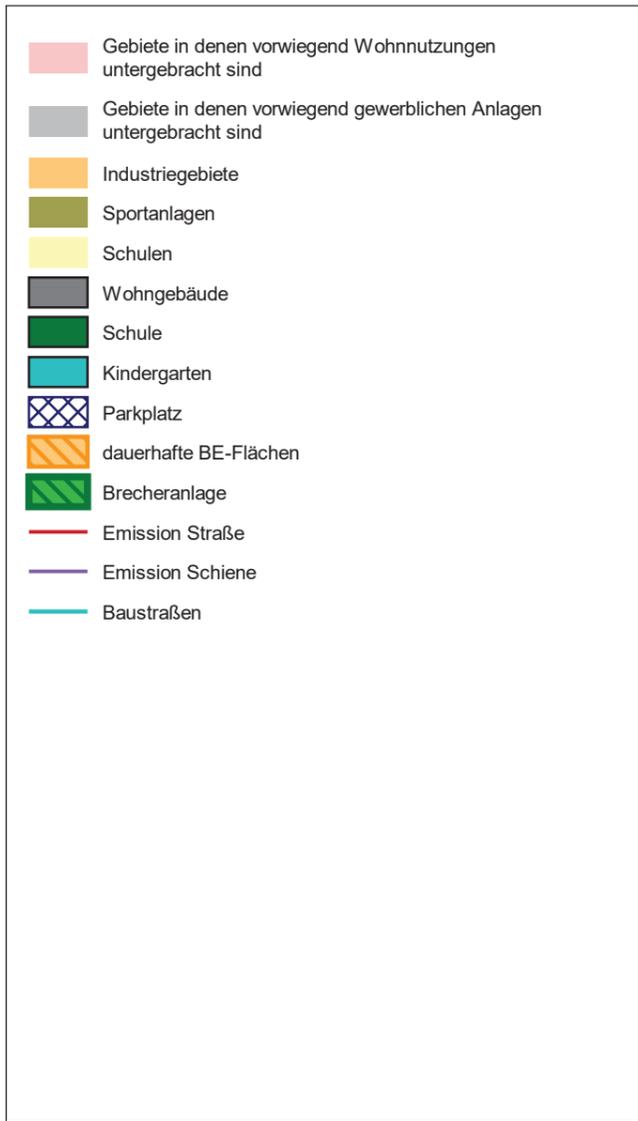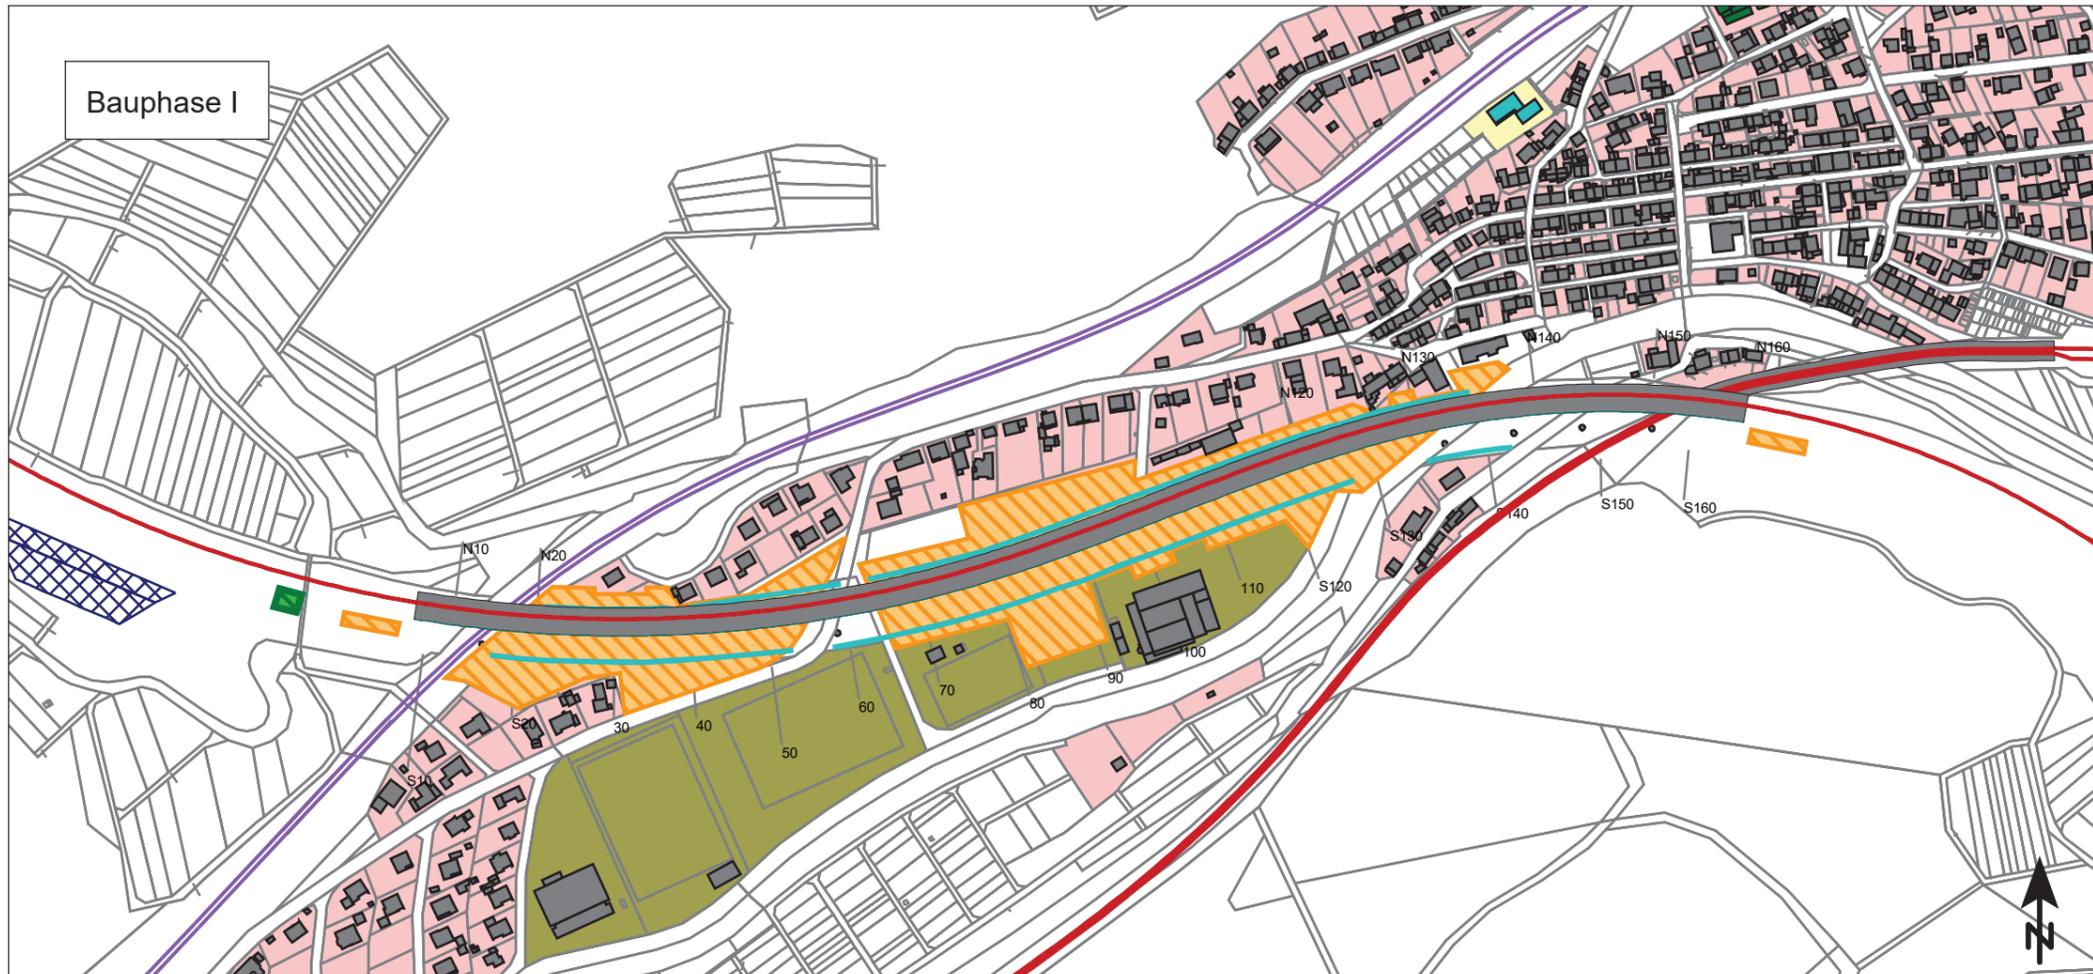



KREBS + KIEFER
FRITZ AG

Hilpertstraße 20
64695 Darmstadt
Telefon (06151) 885-383
www.kuk.de

29.03.2018; Bericht Nr.20178246-ABS-1

Hessen Mobil Straßen- und Verkehrsmanagement Dillenburg
Talbrücke Sechshelden

BAUPHASENÜBERSICHT / LAGE DER BE-FLÄCHEN
Bauphase I und Bauphase II

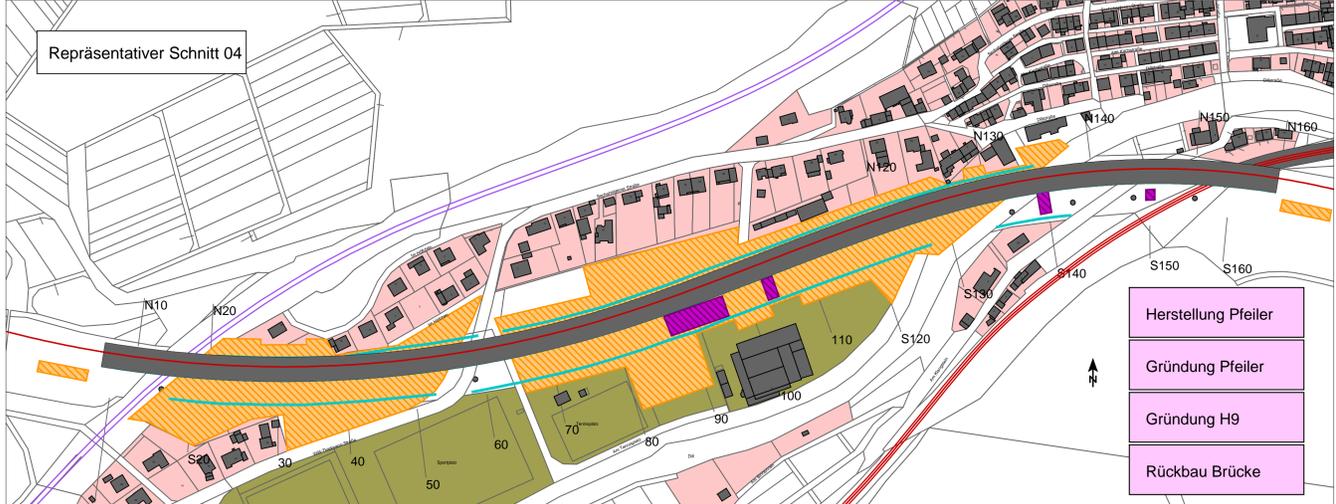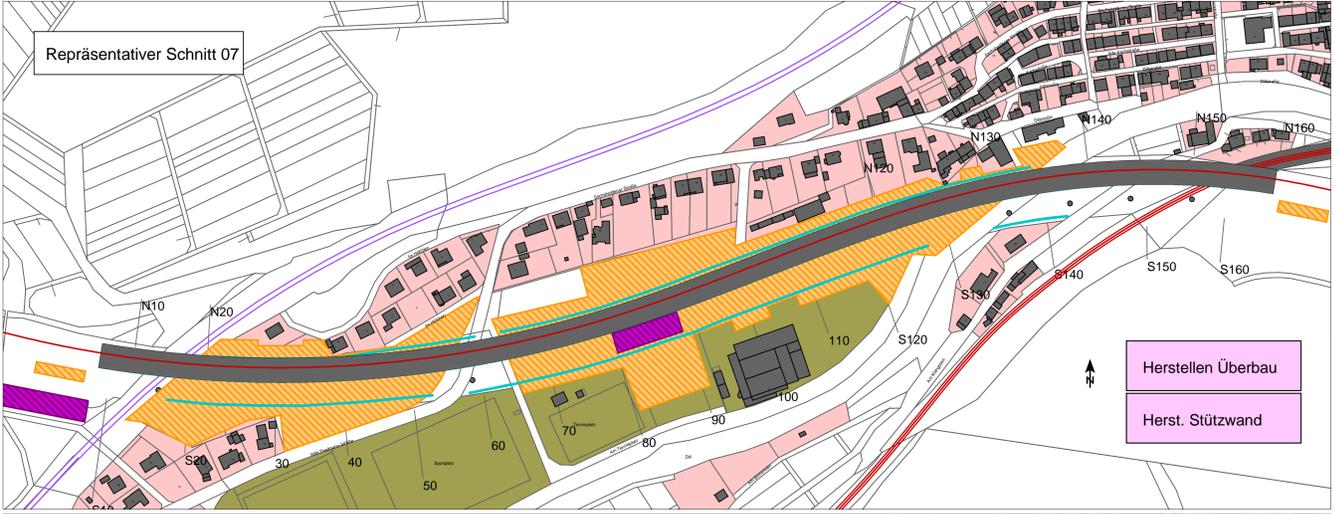

Gebiete in denen vorwiegend Wohnnutzungen untergebracht sind
 Gebiete in denen vorwiegend gewerblichen Anlagen untergebracht sind
 Industriegebiete
 Sportanlagen
 Schulen
 Wohngebäude
 Schule
 Kindergarten
 Parkplatz
 überdachte BE-Flächen
 Brechenanlage
 Baumaßnahmen im repräsentativen Schnitt
 Emission Straße
 Emission Schiene
 Baustrassen

Maßstab 1:2000
 0 20 40 60 80 100 m
 KREBS + KIEFER
 FRITZ AG
 20.04.2018; Bereich Nr 20178246-ABS-1
 Hessen Mobil Straßen- und Verkehrsmanagement Dillenburg
 Talbrücke Sechshelden
 DARSTELLUNG DER LÄRMINTENSIVSTYEN BAUARBEITEN
 Darstellung der Arbeiten während der repräsentativen Schnitte im Bauphasen I
 ANHANG I.3



- Gebäude in denen vorwiegend Wohnnutzungen untergebracht sind
- Gebäude in denen vorwiegend gewerblichen Anlagen untergebracht sind
- Industriegebiete
- Sportanlagen
- Schule
- Wohngebäude
- Schule
- Kindergarten
- Kindertagesstätte
- Reinhalte BE-Flächen
- Brechenanlage
- Baummaßnahme im repräsentativen Schnitt
- Emission Stelle
- Emission Spalte
- Baumraster

Maßstab 1:2000

KREBS + KIEFER
FRITZ AG

20.04.2018; Bericht Nr. 2017246-ABS-1
Hessen Müll-Station- und Verkehrsmanagement Öberberg
Talbrücke Sechshelden

DARSTELLUNG DER LÄRMINTENSIVSTYEN BAURBEITEN
Darstellung der Arbeiten
Mehrfach der repräsentativen Schritte in Bauphasen II