


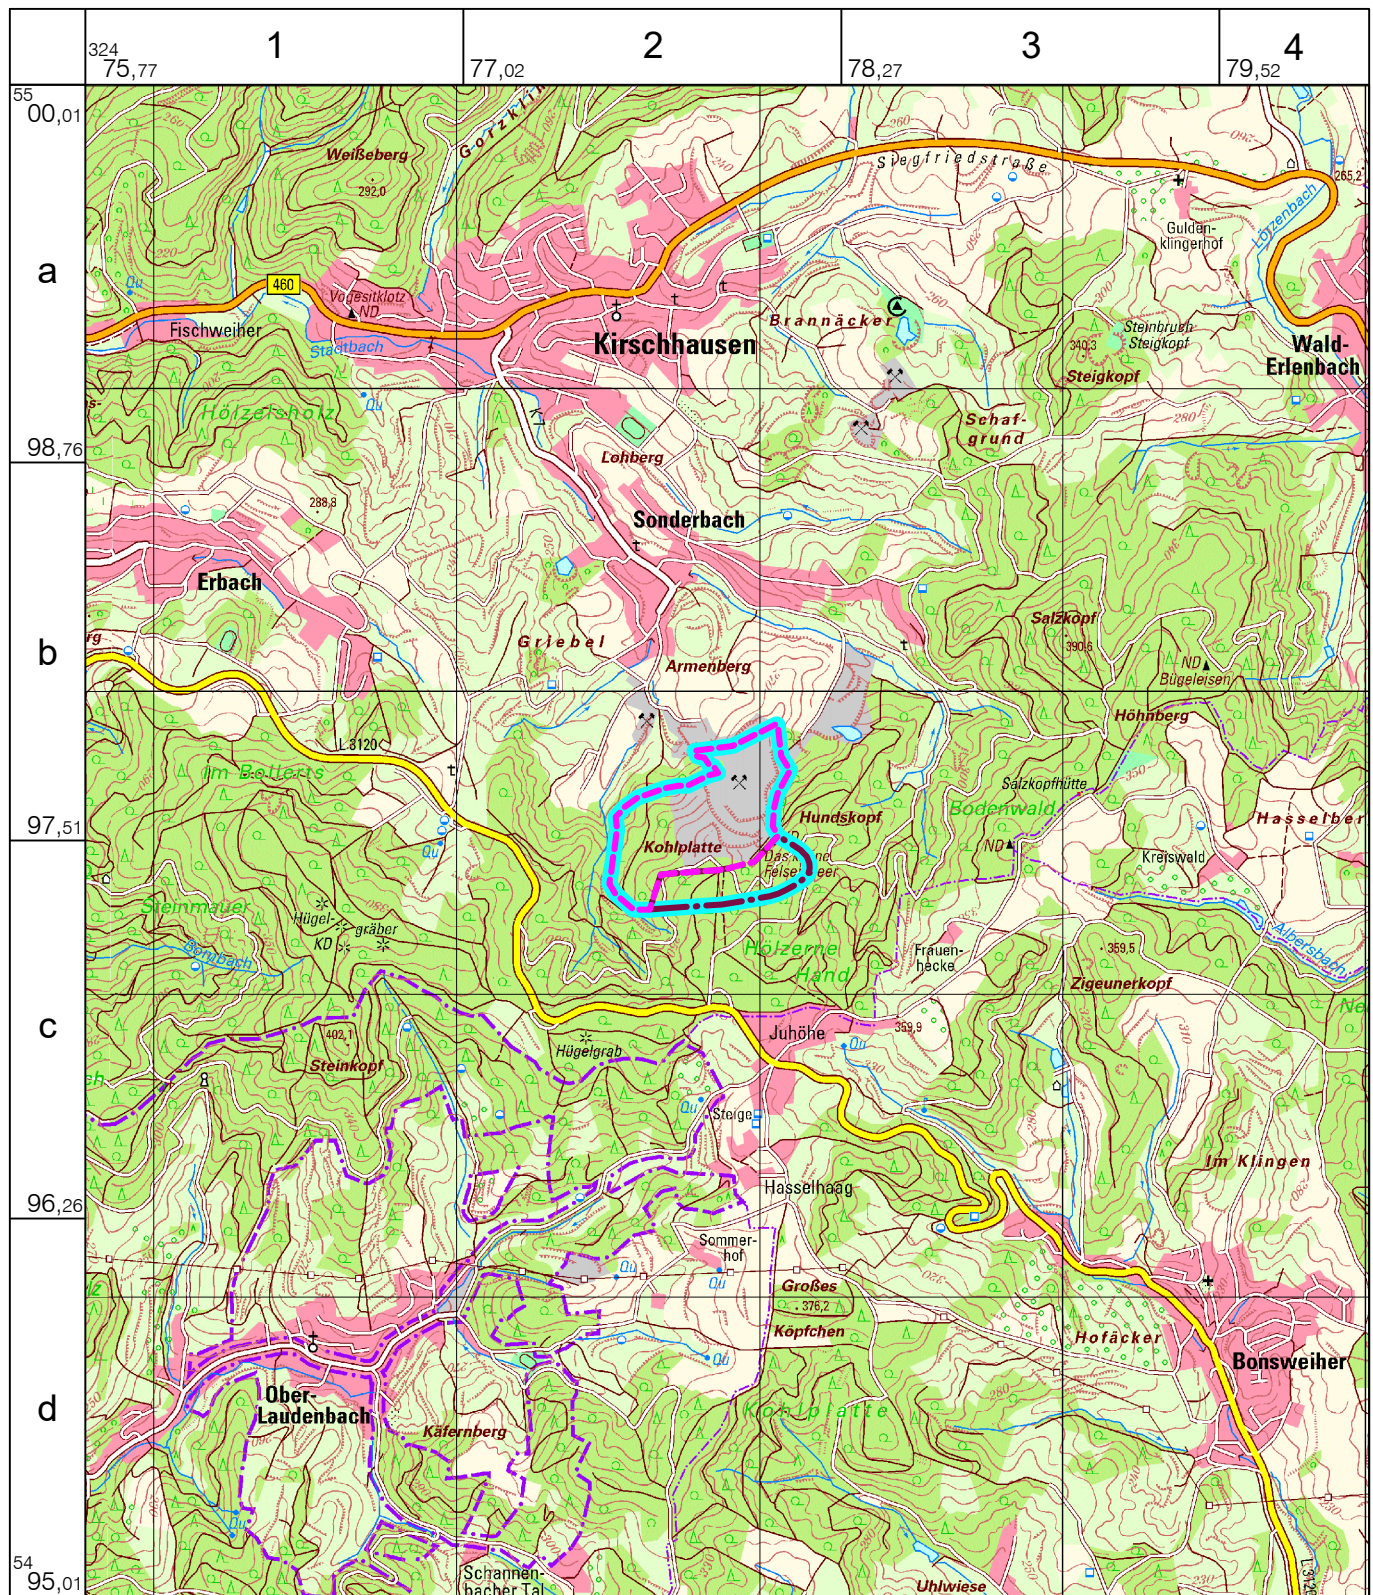

--- Abbaugrenze
 --- beantragte Abbaugrenze
 --- angestrebte Planfeststellungsgrenze

0 750 1500 Meter



Prof. Dr.-Ing. Stoll & Partner
 Ingenieurgesellschaft mbH

Datum : 04.01.2021
 Projektnr.: 1604501
 Maßstab : 1:25.000

Koordinaten:
 ETRS89.UTM-32N

gez.:
 M. Höhne
 gepr.:
 Dipl.-Ing. M. Buschmann

Datei-Code : Roehrig_heppenheim_BlmSch_20190709
 Layout : Anlage-1


Röhrig granit GmbH
 Granitsteinbruch Gehrenberg

Antragsunterlagen für das wasserrechtliche
 Planfeststellungsverfahren gemäß § 68
 WHG zur Steinbrucherweiterung

Topographische Übersichtskarte



Anlage 1

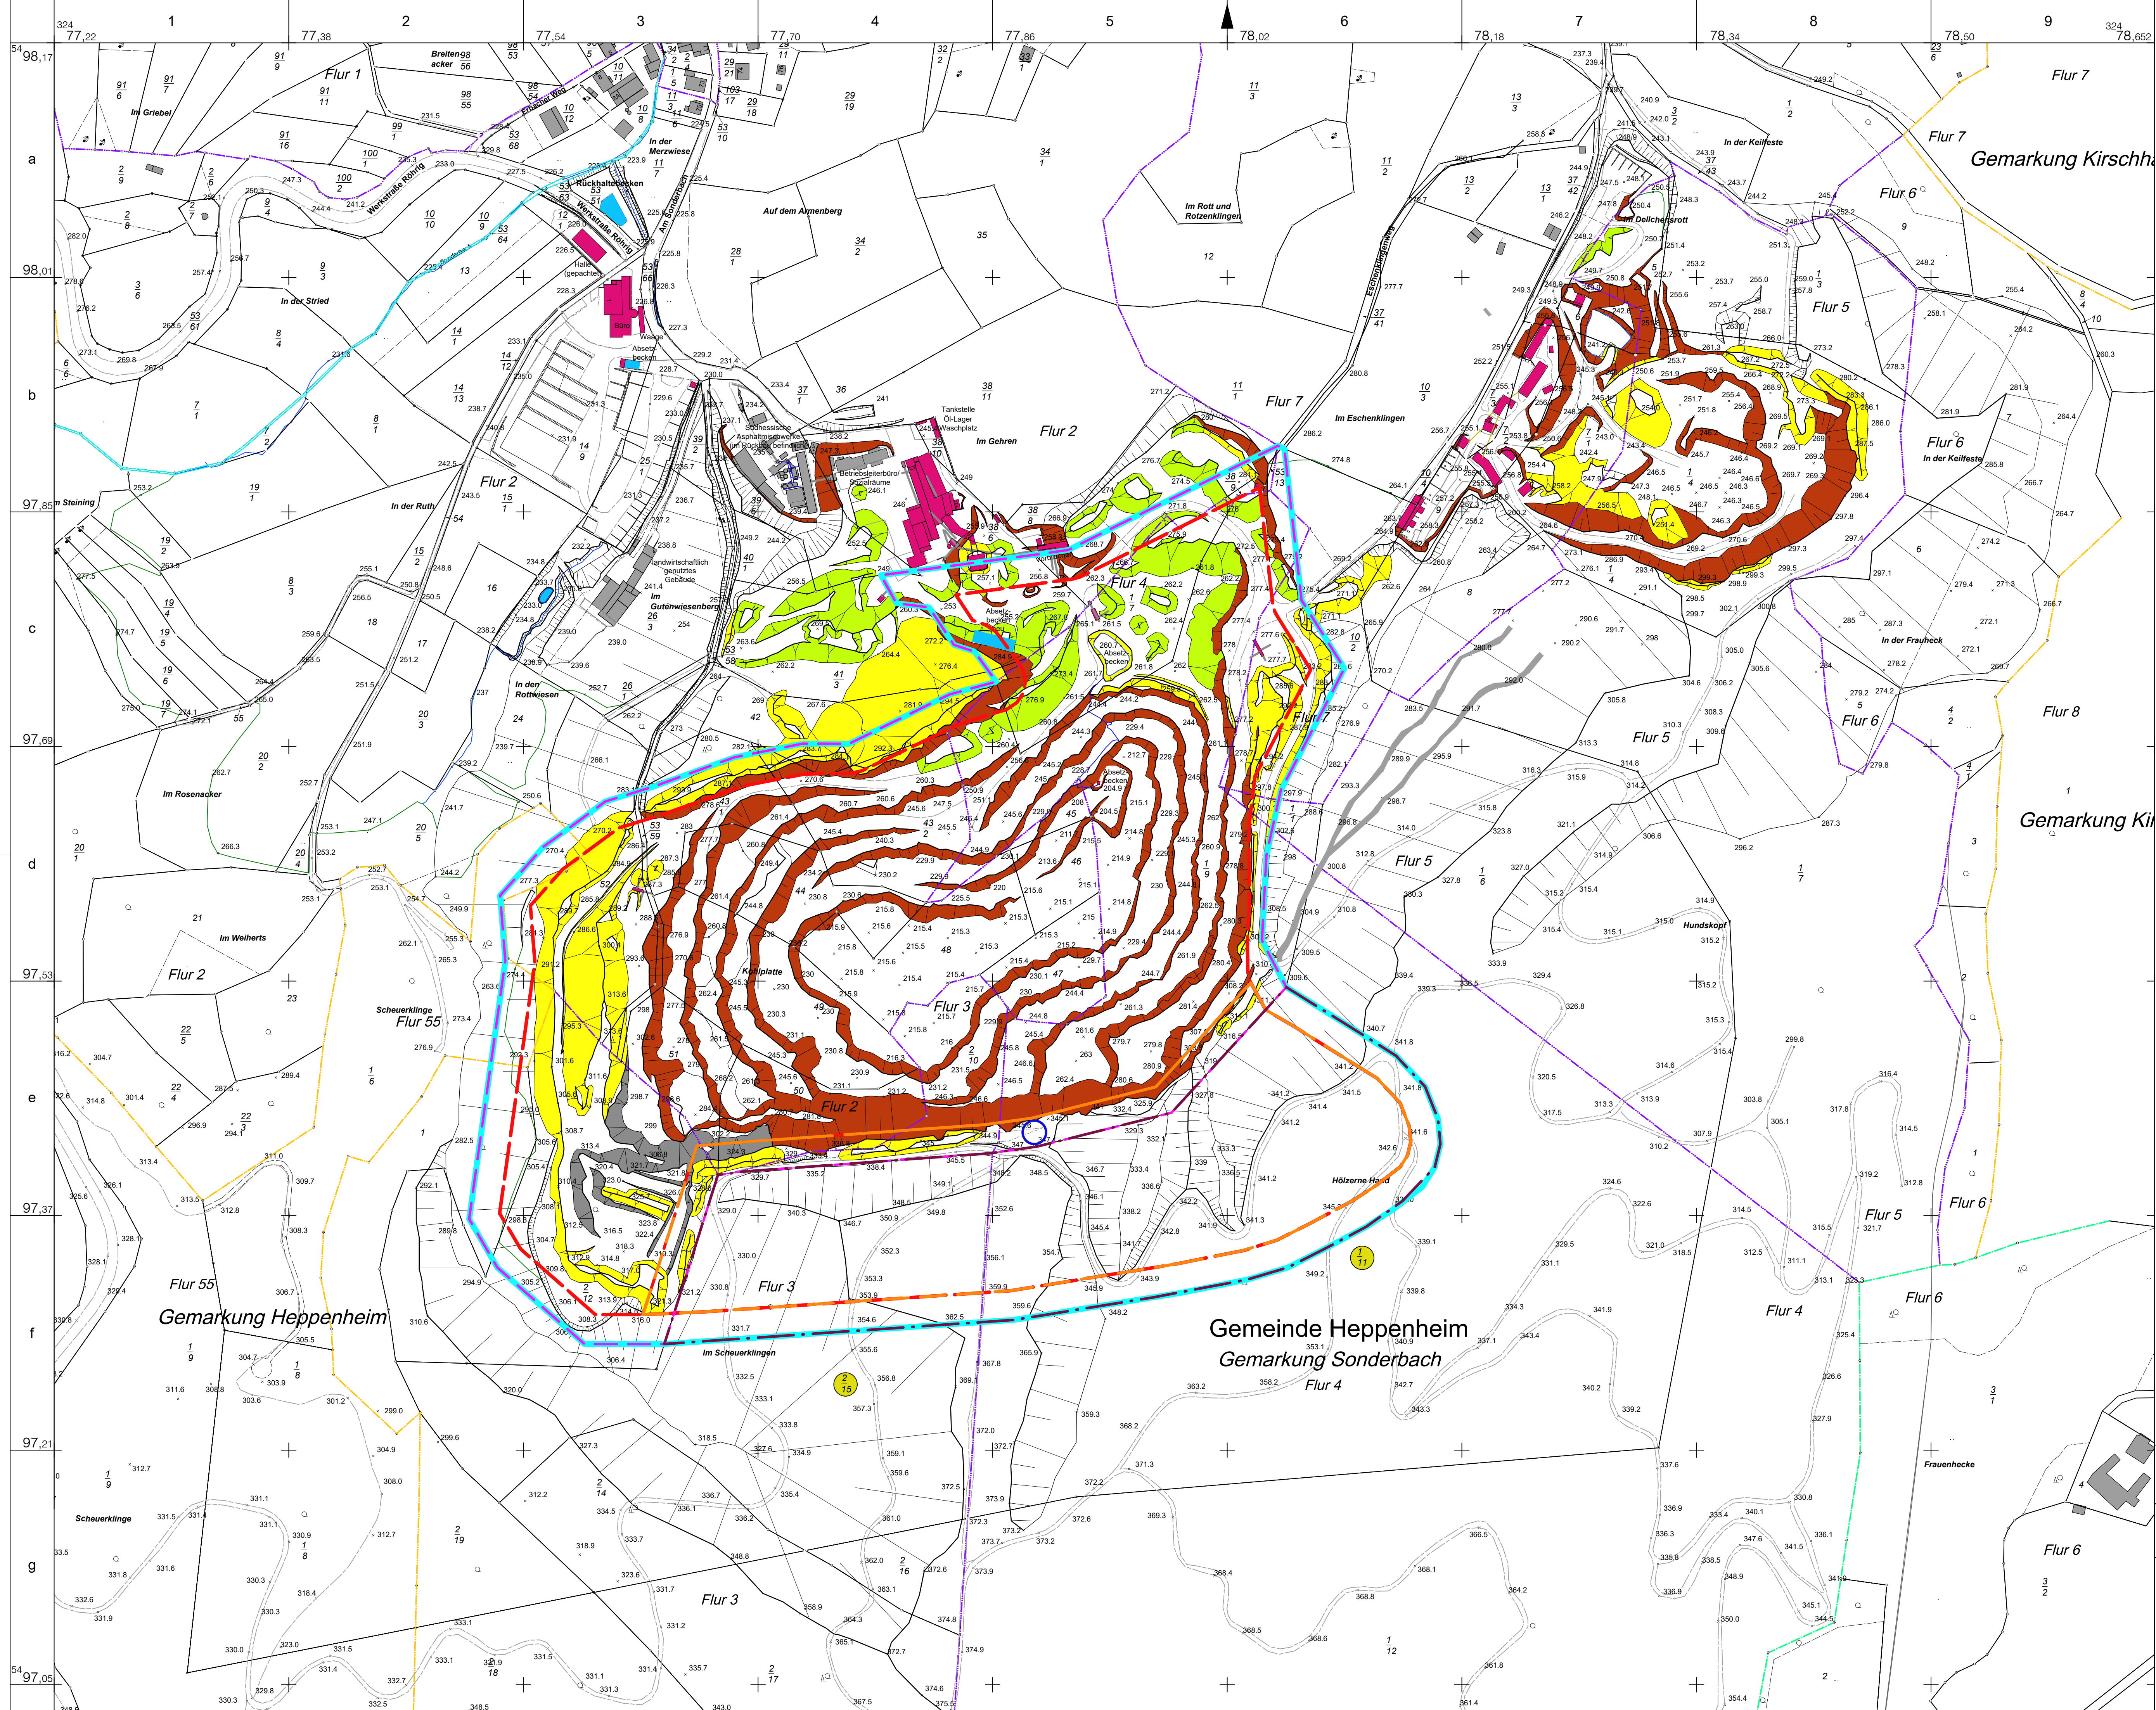

Legende:

Böschungen

- Gewinnungsböschung
- Abraumböschung
- Kippenböschung
- Kippenböschung (Produkt)
- sonstige Böschung

Grenzen

Kataster

- Gemarkungsgrenze
- Flurgrenze
- Flurstücksgrenze
- Nutzungsgrenze

Betrieb

- Steingewinnungsgrenze
- Abbaugrenze
- geplante Erweiterung
- Steingewinnungsgrenze
- geplante Erweiterung
- Abbaugrenze
- angestrebte
- Planfeststellungsgrenze

Festpunkte

- 135.1 Höhenpunkt

Bebauung

- Betriebseinrichtungen
- Gebäude, fremd
- Bandstraße

Sonstiges

- Wasserlauf
- Straße/Weg werkseigen
- Straße/Weg öffentlich
- Gerhard-Röhrig Rast

Datum : 04.01.2021 **gez.** : M. Höhne

Maßstab : 1:2000 **Projektnr.** : 1604501 **gepr.** : Dipl.-Ing. M. Buschmann


Datenname: Röhrg_Heppenheim_BmSch_20190706
Lageplan: Anlage 2

Röhrg granit GmbH
Werkstraße Röhrg 1
64646 Heppenheim

Antragsunterlagen für das wasserrechtliche
Planfeststellungsverfahren gemäß § 68 WHG zur
Steinbruchweiterung


Lageplan auf Basis des Tage- und
Gewinnungsrisse

Format: ISO full bleed B1 (1000.00 x 707.00 mm)

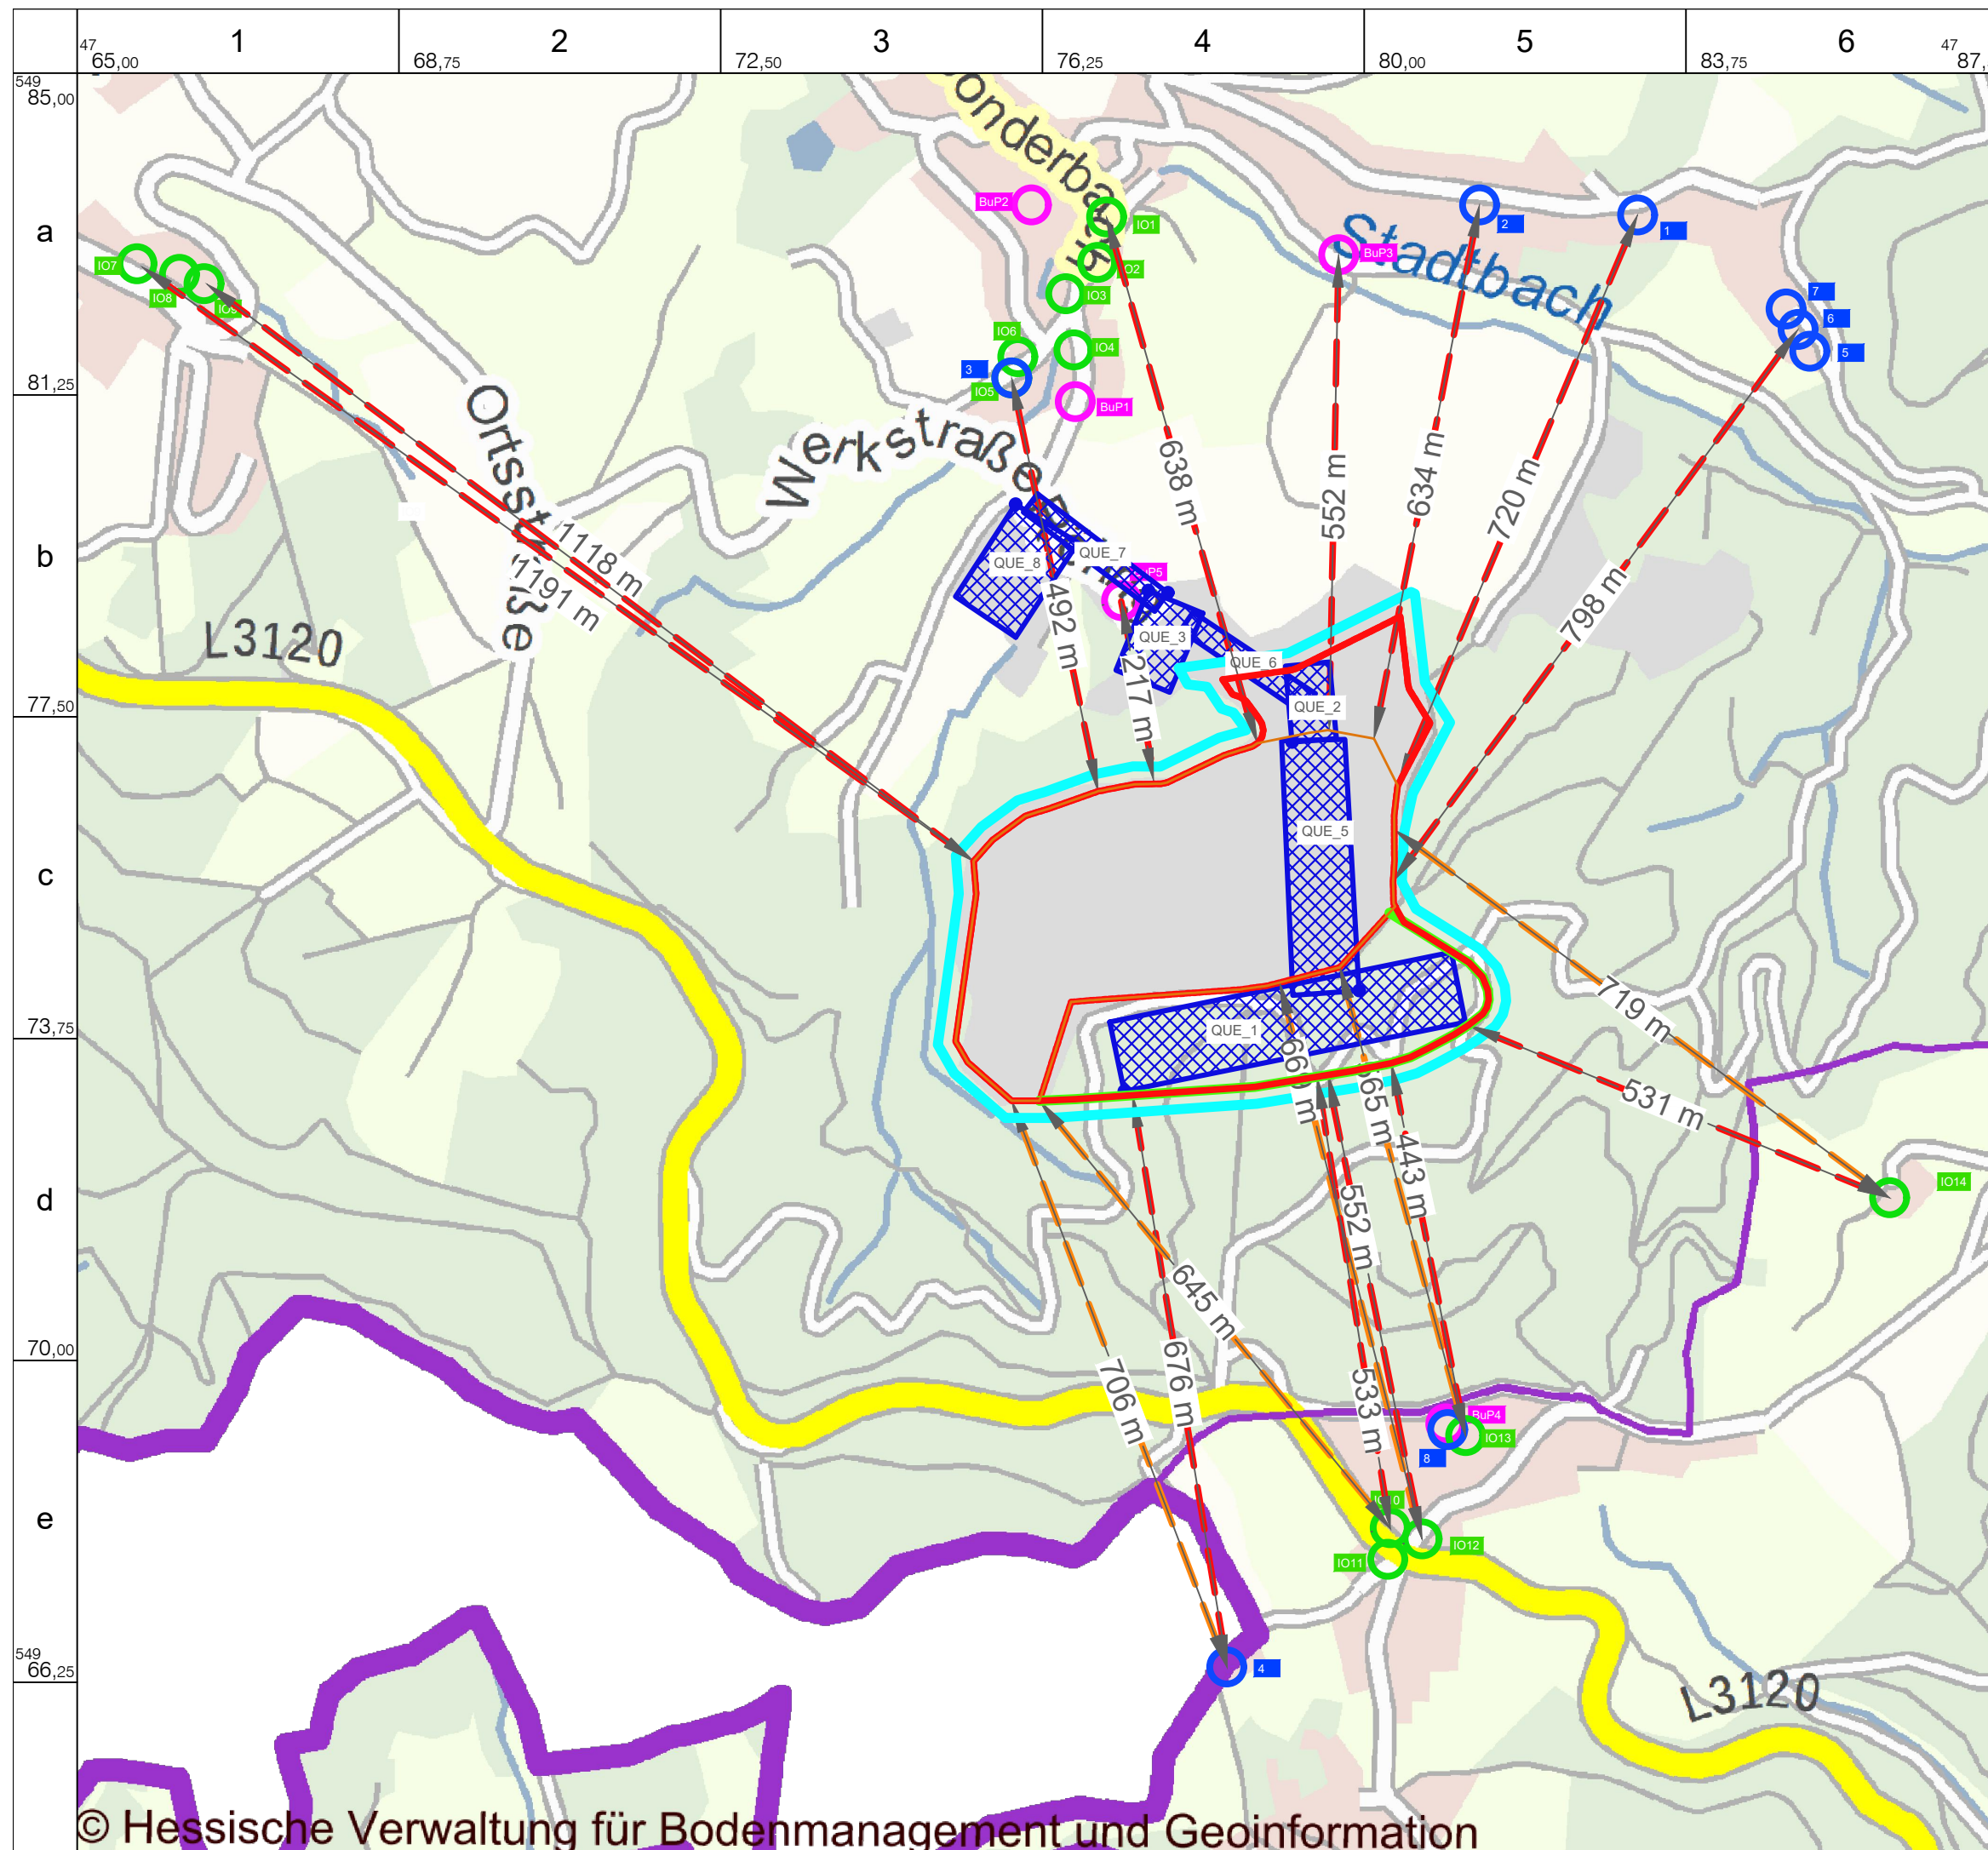

Legende:

- Relevante Abbaugrenzenerweiterung
- Relevante Abbaugrenze
- angestrebte Planfeststellungsgrenze
- Abstand zu Schutzobjekten (vorher)
- Abstand zu Schutzobjekten (nachher)
- Schutzobjekte Schalltechnische Untersuchung
- Schutzobjekte Staubgutachten
- Schutzobjekte Sprengsachverständigen-gutachten
- Staubquellen (gemäß Kapitel XXV)

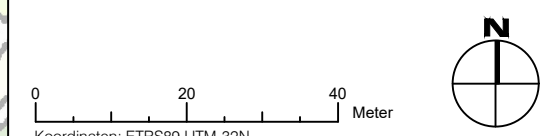



Prof. Dr.-Ing. Stoll & Partner
Ingenieurgesellschaft mbH
+49 241 / 16000-0
info@sst-consult.de

Datum : 05.01.2021
Maßstab : 1:7500
Index :
Projektnr. : 1604501

gez. : N. Davoud Abadi
gepr. : Dipl.-Ing. Martin Buschmann

Dateiname: Röhrig_Heppenh_Top_Uebers - Kopie, Layout: Anl_3




RÖHRIG **granit**® GmbH
Werkstraße Röhrig 1
64646 Heppenheim


Antrag auf Steinbrucherweiterung
nach §68 WHG

Kartendarstellung der Schutzobjekte und
Staubemissionsquellen

Anlage 3

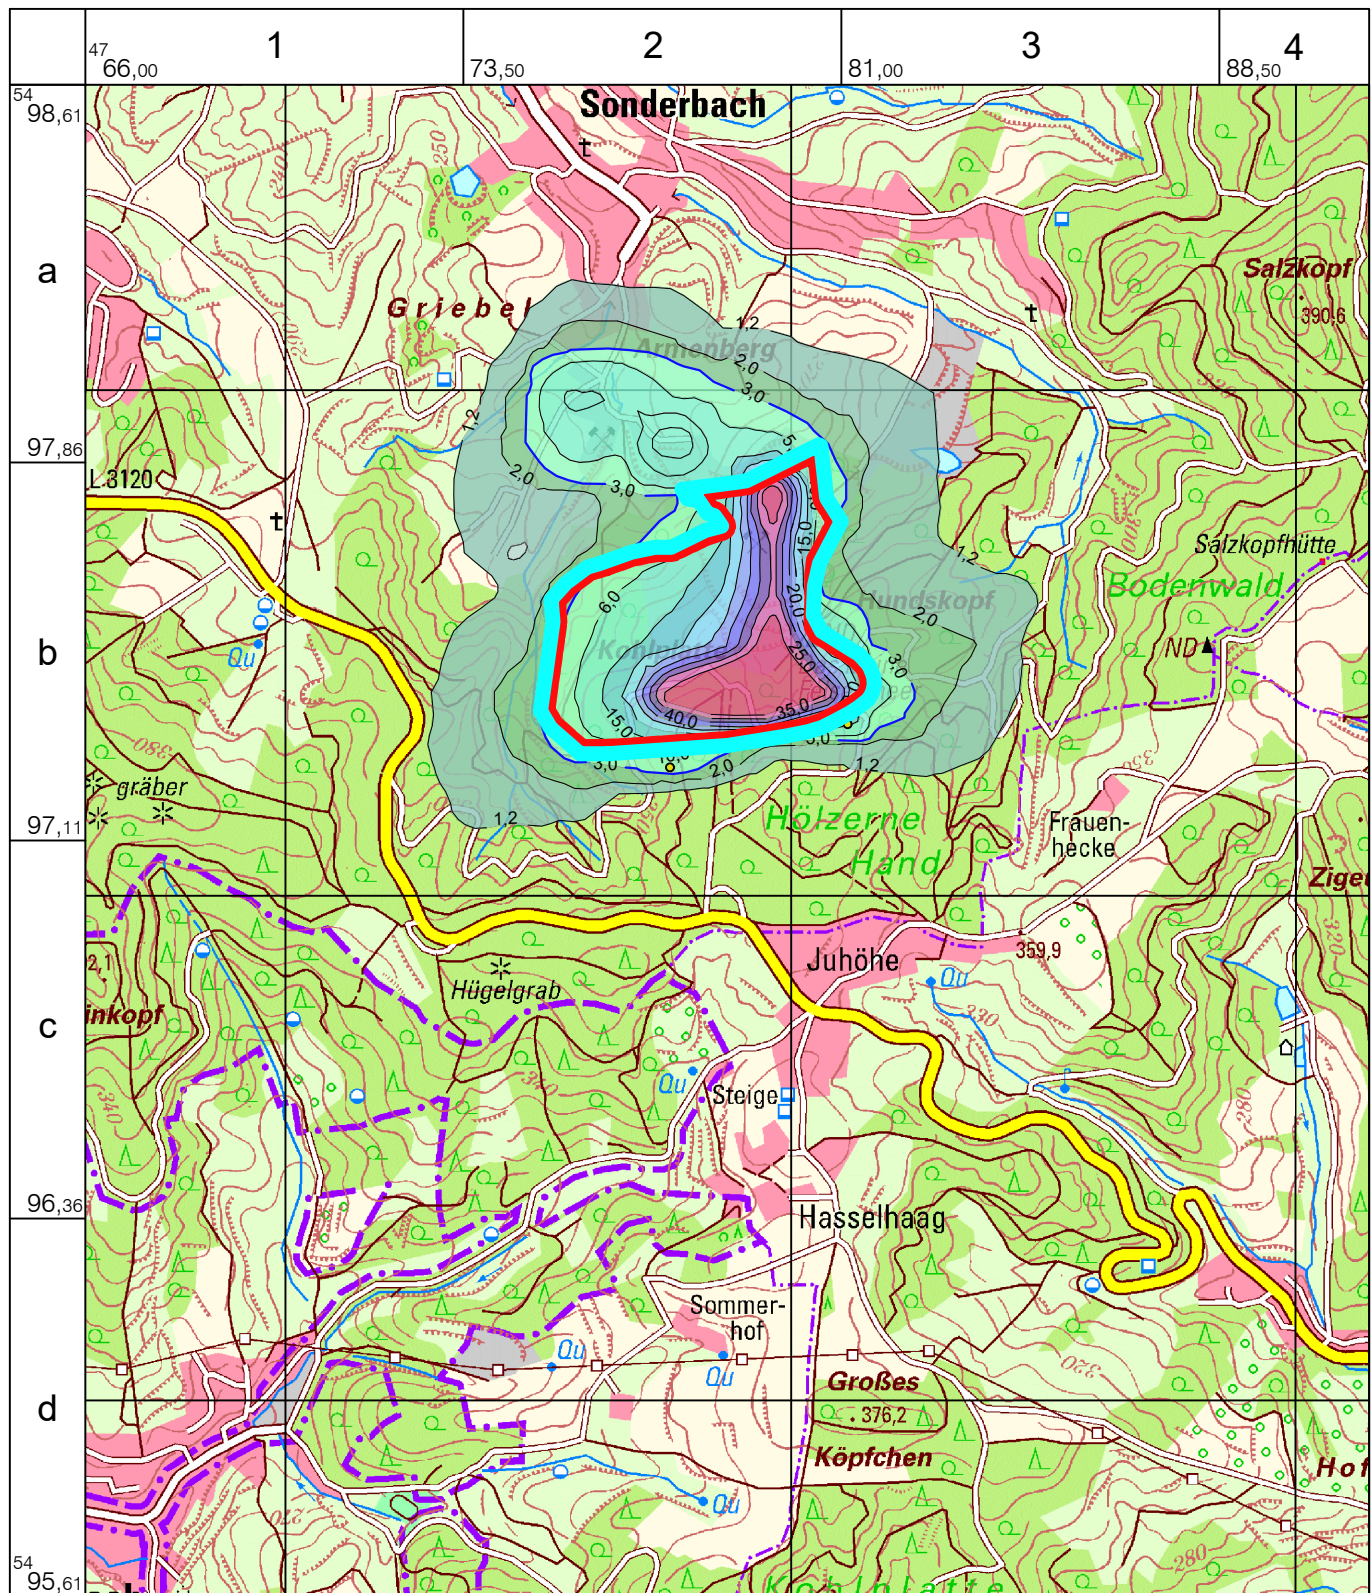

Jahresmittel der Staubkonzentration [$\mu\text{g}/\text{m}^3$]

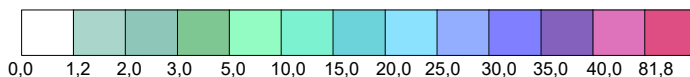

— Vorhabensgrenze

— angestrebte Planfeststellungsgrenze

- - - Grenze zwischen Baden-Württemberg und Hessen

0 750 1500 Meter



Prof. Dr.-Ing. Stoll & Partner
Ingenieurgesellschaft mbH

Datum : 04.01.2021
Projektnr.: 1604501
Maßstab : 1:15.000
Koordinaten:
ETRS89.UTM-32N

gez.:
N. Davoud Abadi
gepr.:
Dipl.-Ing. M. Buschmann

Datei-Code : Roehrig_heppenheim_BlmSch_20190709
Layout : Anlage-4


Röhrig granit GmbH
Granitsteinbruch Gehrenberg



Antragsunterlagen für das wasserrechtliche
Planfeststellungsverfahren gemäß § 68
WHG zur Steinbrucherweiterung

Kartendarstellung des
Untersuchungsgebietes an der Grenze
zu Baden-Württemberg

Anlage 4

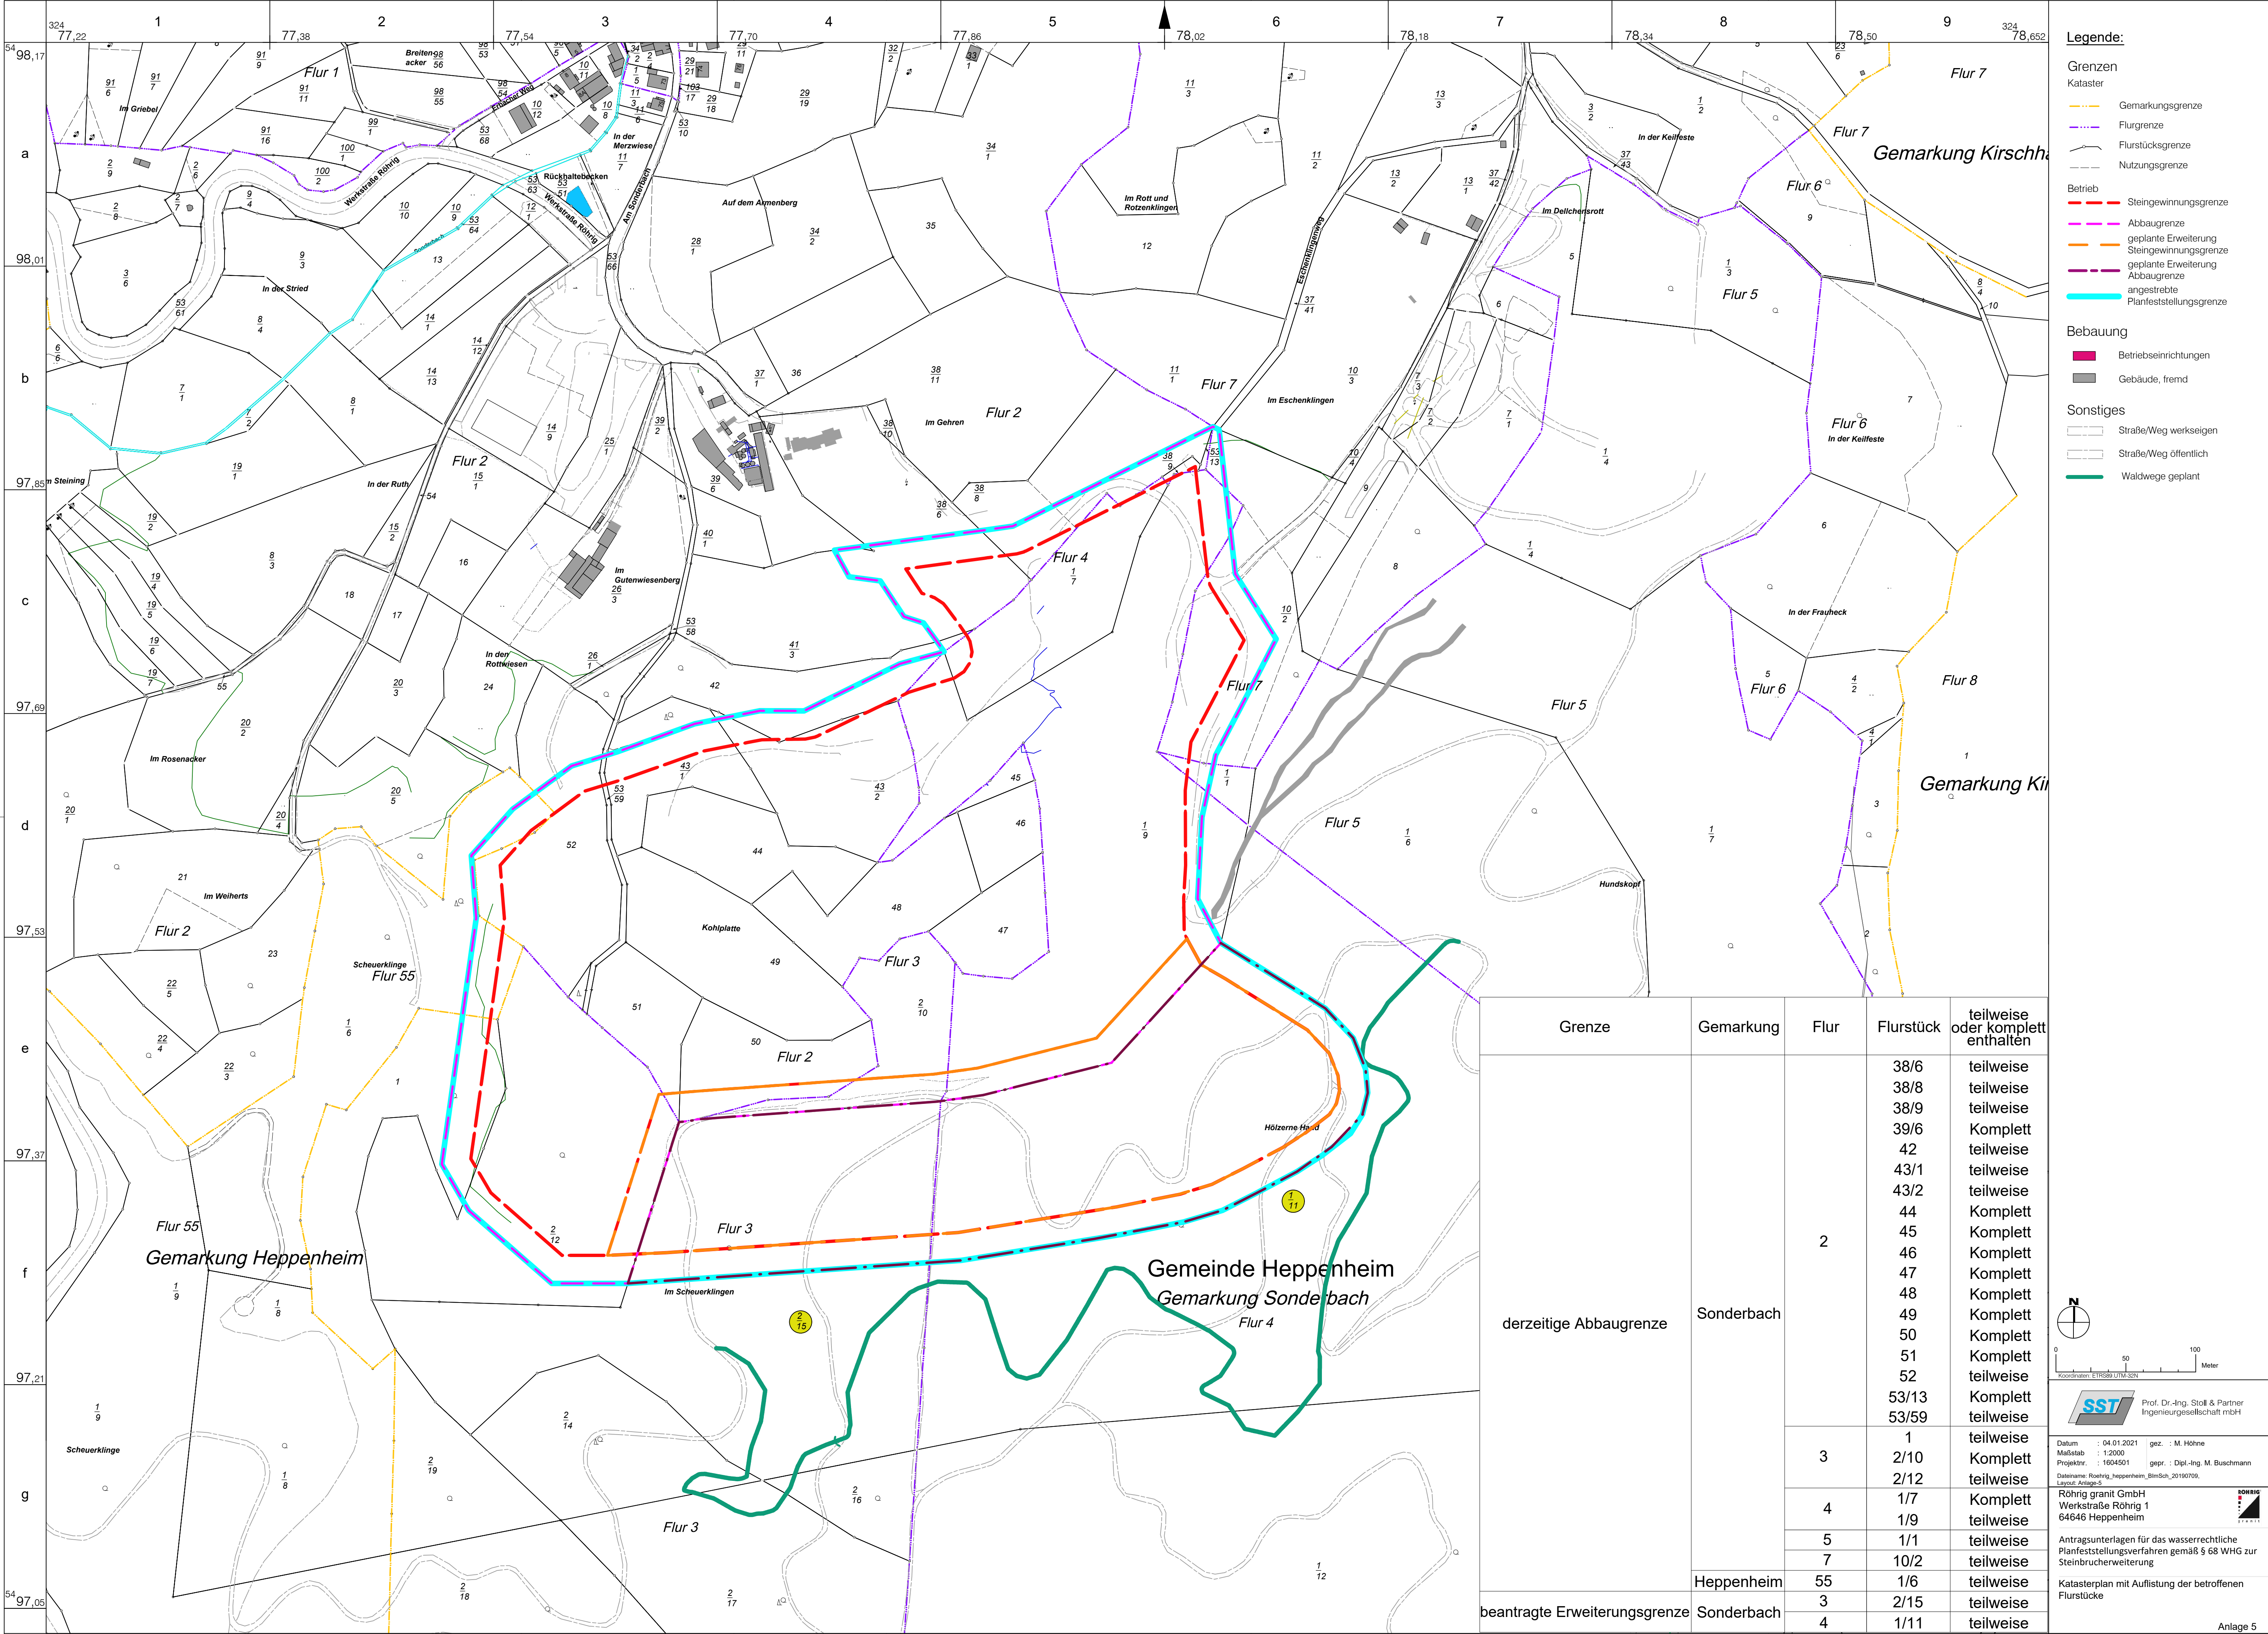

Legende:

- Grenzen
- Kataster
- Gemarkungsgrenze
 - Flurgrenze
 - Flurstücksgrenze
 - Nutzungsgrenze

- Betrieb
- Steingewinnungsgrenze
 - Abbaugrenze
 - geplante Erweiterung
 - Steingewinnungsgrenze
 - geplante Erweiterung
 - Abbaugrenze
 - angestrebte
 - Planfeststellungsgrenze

- Bebauung
- Betriebseinrichtungen
 - Gebäude, fremd

- Sonstiges
- Straße/Weg werkseigen
 - Straße/Weg öffentlich
 - Waldwege geplant

Grenze	Gemarkung	Flur	Flurstück	teilweise oder komplett enthalten		
derzeitige Abbaugrenze	Sonderbach	2	38/6	teilweise		
			38/8	teilweise		
			38/9	teilweise		
			39/6	Komplett		
			42	teilweise		
			43/1	teilweise		
			43/2	teilweise		
			44	Komplett		
			45	Komplett		
			46	Komplett		
			47	Komplett		
			48	Komplett		
			49	Komplett		
			50	Komplett		
51	Komplett					
52	teilweise					
53/13	Komplett					
53/59	teilweise					
	Heppenheim	3	1	teilweise		
			2/10	Komplett		
			2/12	teilweise		
			4	1/7	Komplett	
				1/9	teilweise	
	Sonderbach	5	1/1	teilweise		
			7	10/2	teilweise	
beantragte Erweiterungsgrenze	Sonderbach	3	55	1/6	teilweise	
			4	3	2/15	teilweise
			4	4	1/11	teilweise


0 50 100
Meter

Koordinaten: ETRS89 UTM-32N



Prof. Dr.-Ing. Stoll & Partner
Ingenieurgesellschaft mbH

Datum : 04.01.2021
Maßstab : 1:2000
Projektnr. : 1604501

gez. : M. Höhne
gepr. : Dipl.-Ing. M. Buschmann

Dateiname: Röhrig_Heppenheim_BlmSch_20190709
Layout: Anlage-5


Röhrig granit GmbH
Werkstraße Röhrig 1
64646 Heppenheim



Antragsunterlagen für das wasserrechtliche
Planfeststellungsverfahren gemäß § 68 WHG zur
Steinbrucherweiterung

Katasterplan mit Auflistung der betroffenen
Flurstücke

Anlage 5

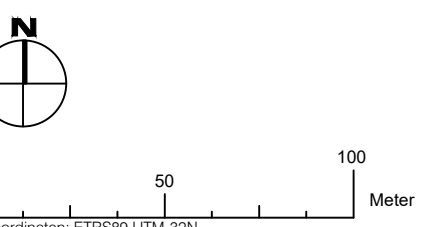

SST Prof. Dr.-Ing. Stoll & Partner Ingenieurgesellschaft mbH

Datum : 04.01.2021 gez. : M. Höhne
Maßstab : 1:2000 Projektnr. : 1604501
gepr. : Dipl.-Ing. M. Buschmann
Dateiname: Röhrig_Heppenheim_BinSch_20190709
Lageplan: Anlage 5

Röhrig granit GmbH
Werkstraße Röhrig 1
64646 Heppenheim

Antragsunterlagen für das wasserrechtliche
Planfeststellungsverfahren gemäß § 68 WHG zur
Steinbrucherweiterung

Katasterplan mit Auflistung der betroffenen
Flurstücke

Amtsgericht Bensheim

Grundbuch

von

Sonderbach


Blatt 247

Dieses Blatt ist zur Fortführung auf EDV umgestellt worden und dabei an die Stelle des bisherigen Blattes getreten. In dem Blatt enthaltene Rötungen sind schwarz sichtbar.

Freigegeben am 15.05.2003, Cabuyadao

Laufende Nummer der Eintragungen	Eigentümer	Laufende Nummer der Grundstücke im Bestandsverzeichnis	Grundlage der Eintragung
1	2	3	4
2	Röhrig GmbH & Co. KG Heppenheim	3, 15, 16, 26, 30, 36, 37, 39, 40, 42-62, 64, 66-75	Eintragung vom 08.08.2006 im HRA 23508; berichtigt am 14.11.2006. Rittel
		76, 77	Auflassung vom 27.07.2006; eingetragen am 14.11.2006. Rittel
		78	Auflassung vom 27.11.2007; eingetragen am 08.05.2008. Preuß
		79	Auflassung vom 01.07.2010; eingetragen am 08.07.2010. Östringer
		80, 81	Auflassung vom 13.06.2018; eingetragen am 31.08.2018. Östringer

Laufende Nummer der Grund- stücke	Bisherige laufende Nummer der Grund- stücke	Bezeichnung der Grundstücke und der mit dem Eigentum verbundenen Rechte					Größe		
		Gemarkung (Vermessungsbezirk)	Flur	Karte Flurstück	Liegen- schaftsbuch	Wirtschaftsart und Lage	ha	a	m²
		a		b	c/d	e			
1	2	3					4		
70	-	Sonderbach	7	10/4		Gebäude- und Freifläche, <u>Landwirtschaftsfläche, Verkehrsfläche,</u> Im Eschenklingen		8	61
71	-	Sonderbach	7	37/42		Werkstraße Röhrig 1 Verkehrsfläche Im Eschenklingen		4	39
72		Sonderbach	3	2/14		Waldfläche Im Scheuerklingen	1	34	26
73		Sonderbach	3	2/15		Waldfläche Im Scheuerklingen	5	96	17
74		Sonderbach	4	1/11		Waldfläche Hölzerne Hand	14	15	45
75		Sonderbach	5	1/6		Waldfläche Hundskopf	5	00	36
76	-	Sonderbach	7	10/3		<u>Betriebsfläche,</u> <u>Landwirtschaftsfläche, Unland,</u> <u>Verkehrsfläche, Waldfläche</u> Im Eschenklingen	1	84	89
77	-	Sonderbach	7	13/2		Landwirtschaftsfläche In der Weidwiese und Eschenberg		17	50

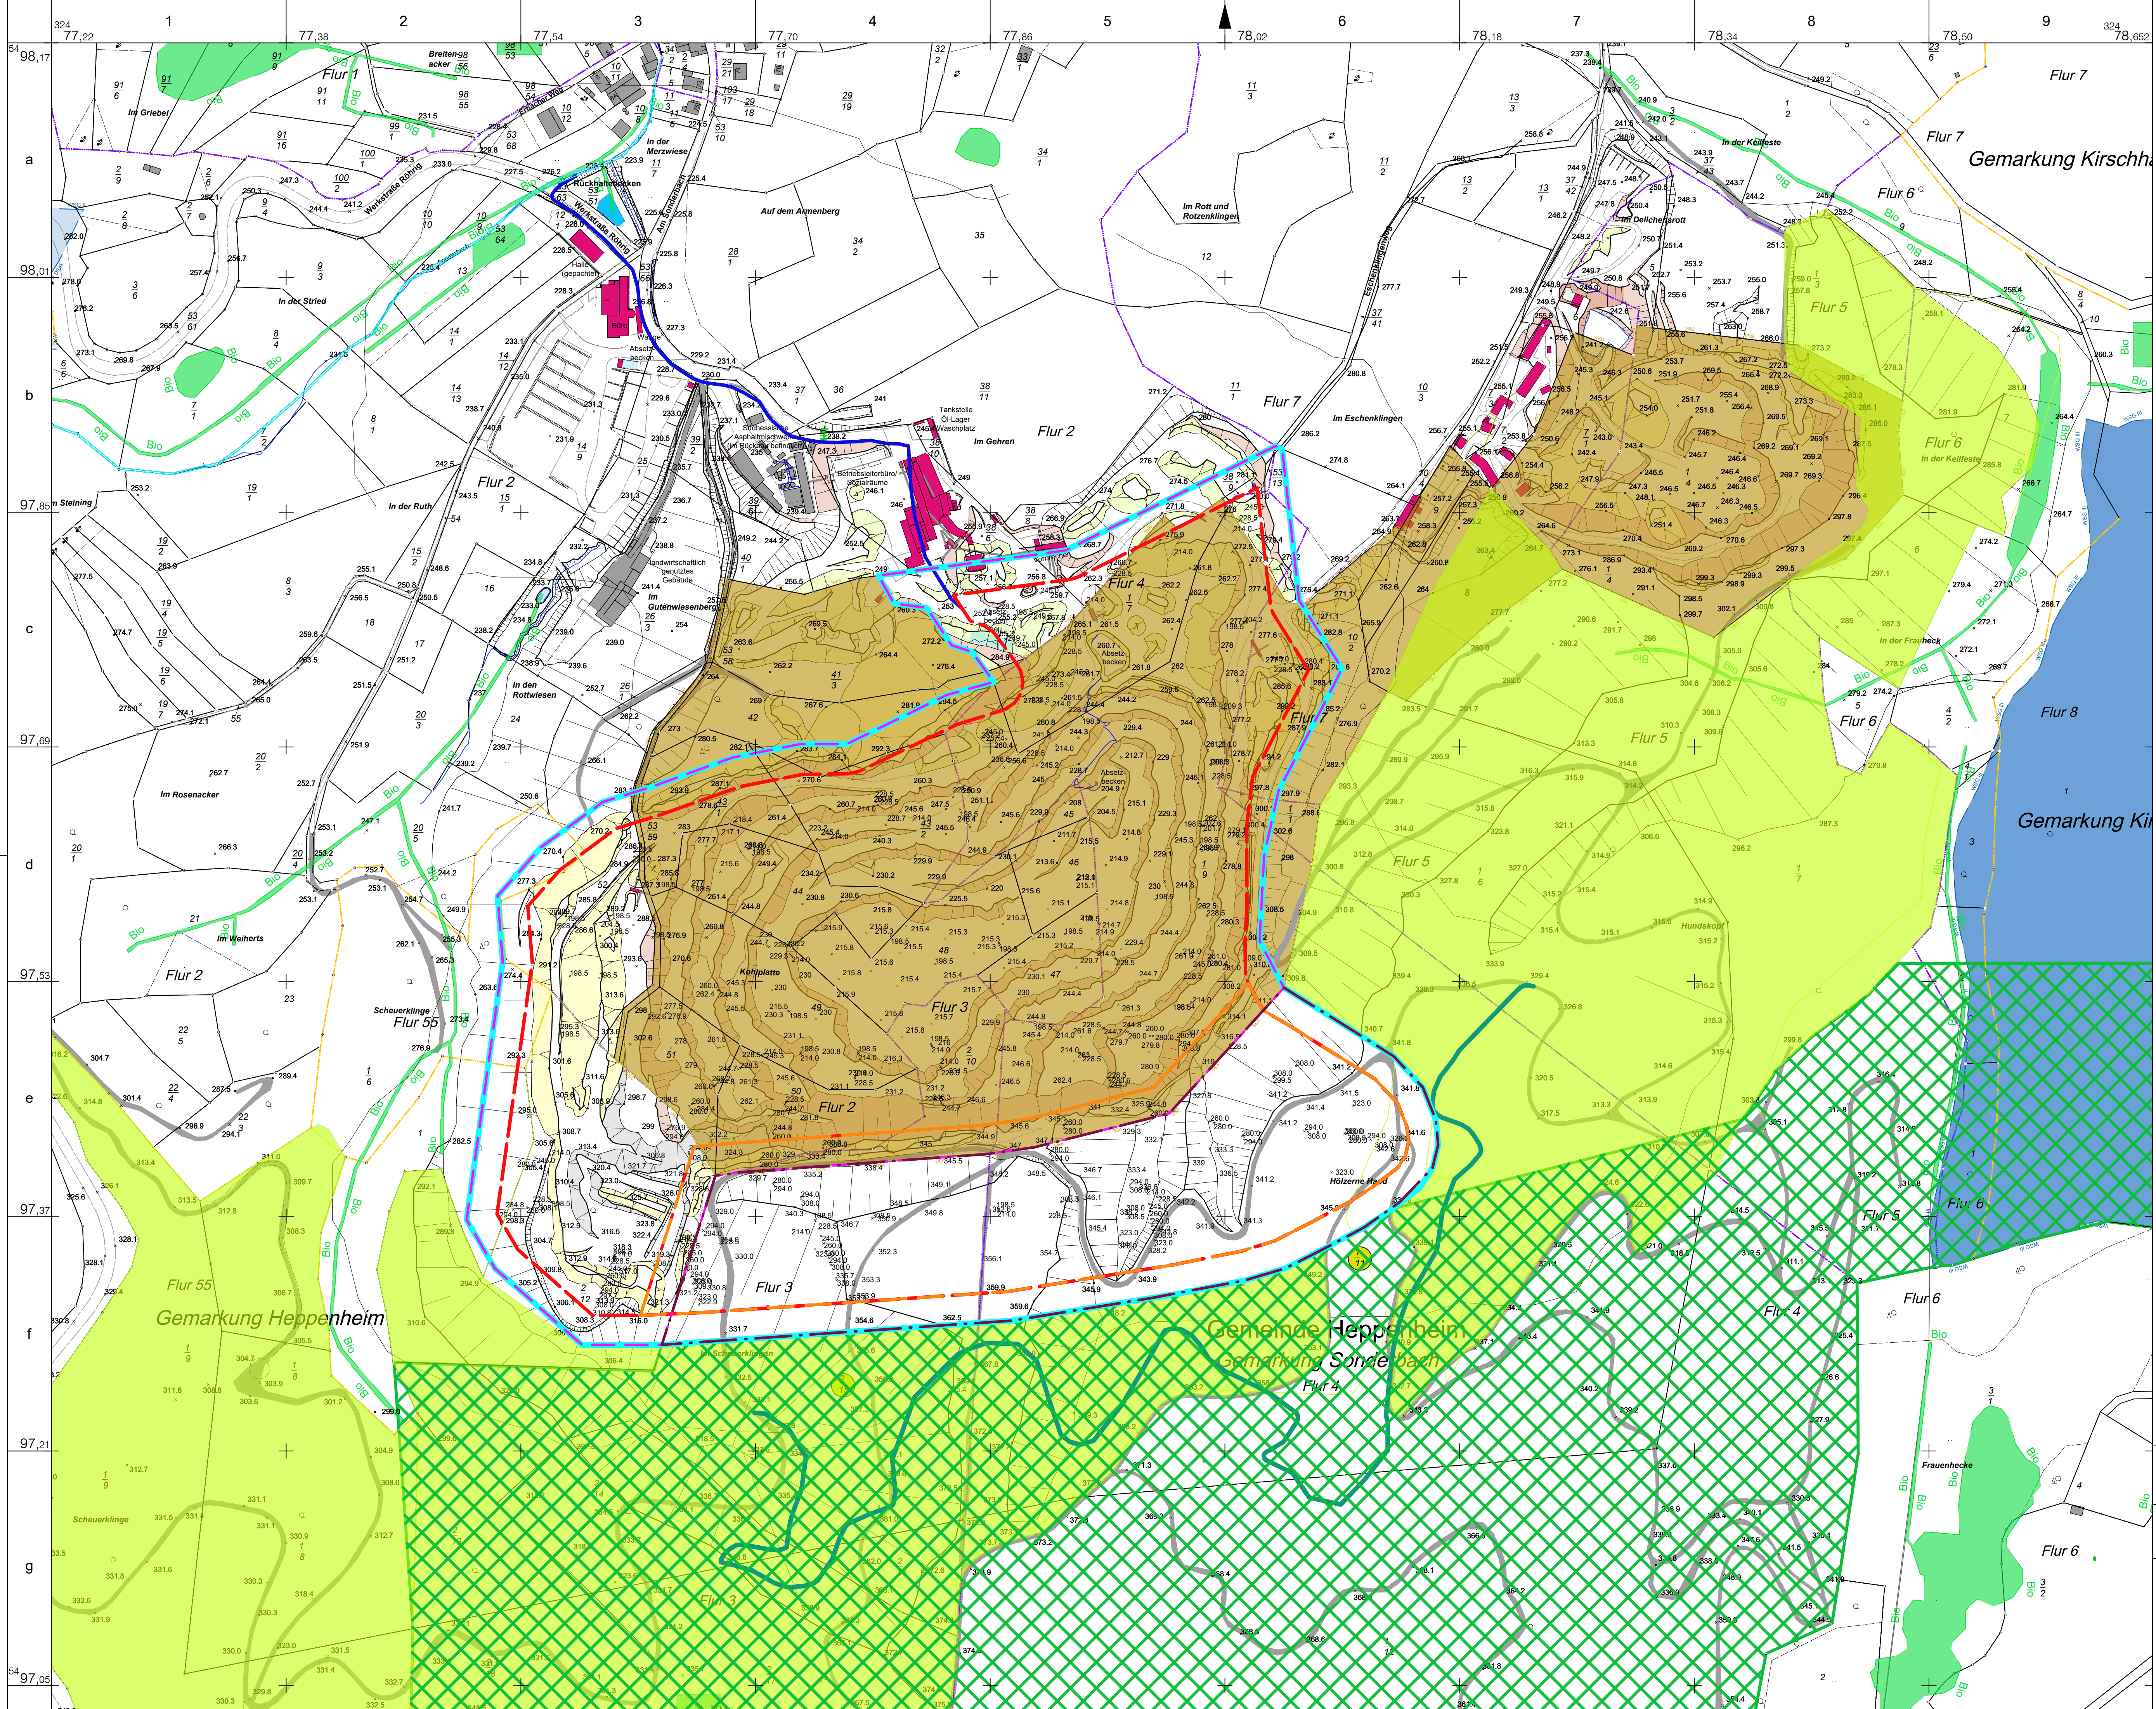

Legende:

Böschungen

- Gewinnungsböschung
- Abraumböschung
- Kippenböschung
- Kippenböschung (Produkt)
- sonstige Böschung

Grenzen

Kataster

- Gemarkungsgrenze
- Flurgrenze
- Flurstücksgrenze
- Nutzungsgrenze

Betrieb

- Steingewinnungsgrenze
- Abbaugrenze
- geplante Erweiterung
- Steingewinnungsgrenze
- geplante Erweiterung
- Abbaugrenze
- angestrebte
- Planfeststellungsgrenze

Festpunkte

- „135.1“ Höhenpunkt

Bebauung

- Betriebseinrichtungen
- Gebäude, fremd
- Bandstraße

Sonstiges

- Wasserlauf
- Straße/Weg werkseigen
- Straße/Weg öffentlich
- Biotop
- Vogelschutzgebiet
- Wasserschutzgebiet
- Waldwege geplant
- geplante Bannwaldzone
- derzeitige Schutzwaldzone

Prof. Dr.-Ing. Stoll & Partner
Ingenieurgesellschaft mbH

Datum : 04.01.2021
Maßstab : 1:2000
Projektnr. : 1604501
Dateiname: Rohrig_Heppenheim_BmSch_20190709_Layer2_Ansatz7

gez. : M. Höhne
gepr. : Dipl.-Ing. M. Buschmann

Rohrig granit GmbH
Werkstraße Rohrig 1
64646 Heppenheim

Antragsunterlagen für das wasserrechtliche
Planfeststellungsverfahren gemäß § 68 WHG zur
Steinbrucherweiterung

Karte der benachbarten Schutzgebiete

Format: ISO full bleed B1 (1000.00 x 707.00 mm)

