


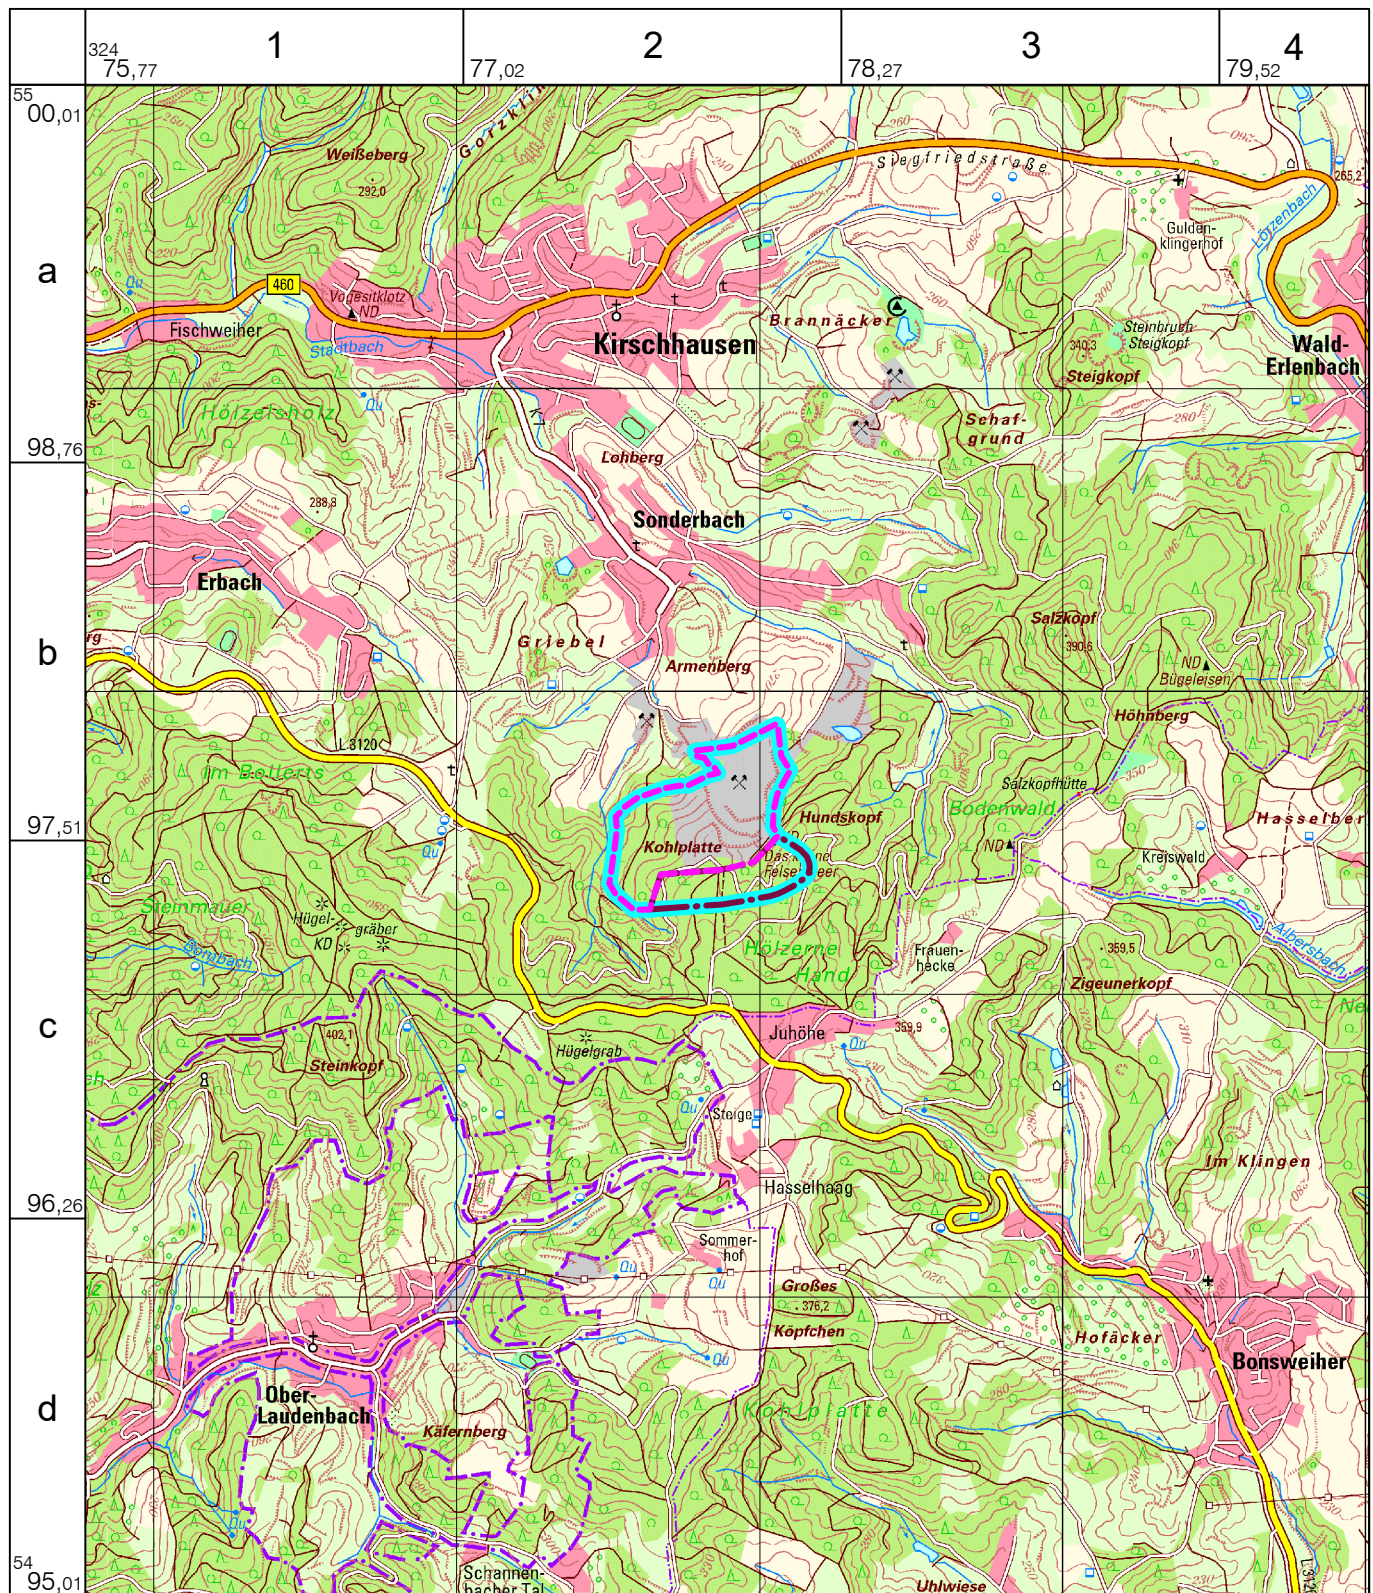

--- Abbaugrenze  
 --- beantrage Abbaugrenze  
 --- angestrebte Planfeststellungsgrenze

0 750 1500 Meter



Prof. Dr.-Ing. Stoll & Partner  
Ingenieurgesellschaft mbH

Datum : 04.01.2021  
 Projektnr.: 1604501  
 Maßstab : 1:25.000

Koordinaten:  
 ETRS89.UTM-32N

Datei-Code : Roehrig\_heppenheim\_BImSch\_20190709  
 Layout : Anlage-1

gez.:  
 M. Höhne  
 gepr.:  
 Dipl.-Ing. M. Buschmann


**Röhrig granit GmbH**  
**Granitsteinbruch Gehrenberg**

Antragsunterlagen für das wasserrechtliche  
 Planfeststellungsverfahren gemäß § 68  
 WHG zur Steinbrucherweiterung

Topographische Übersichtskarte



Anlage 1

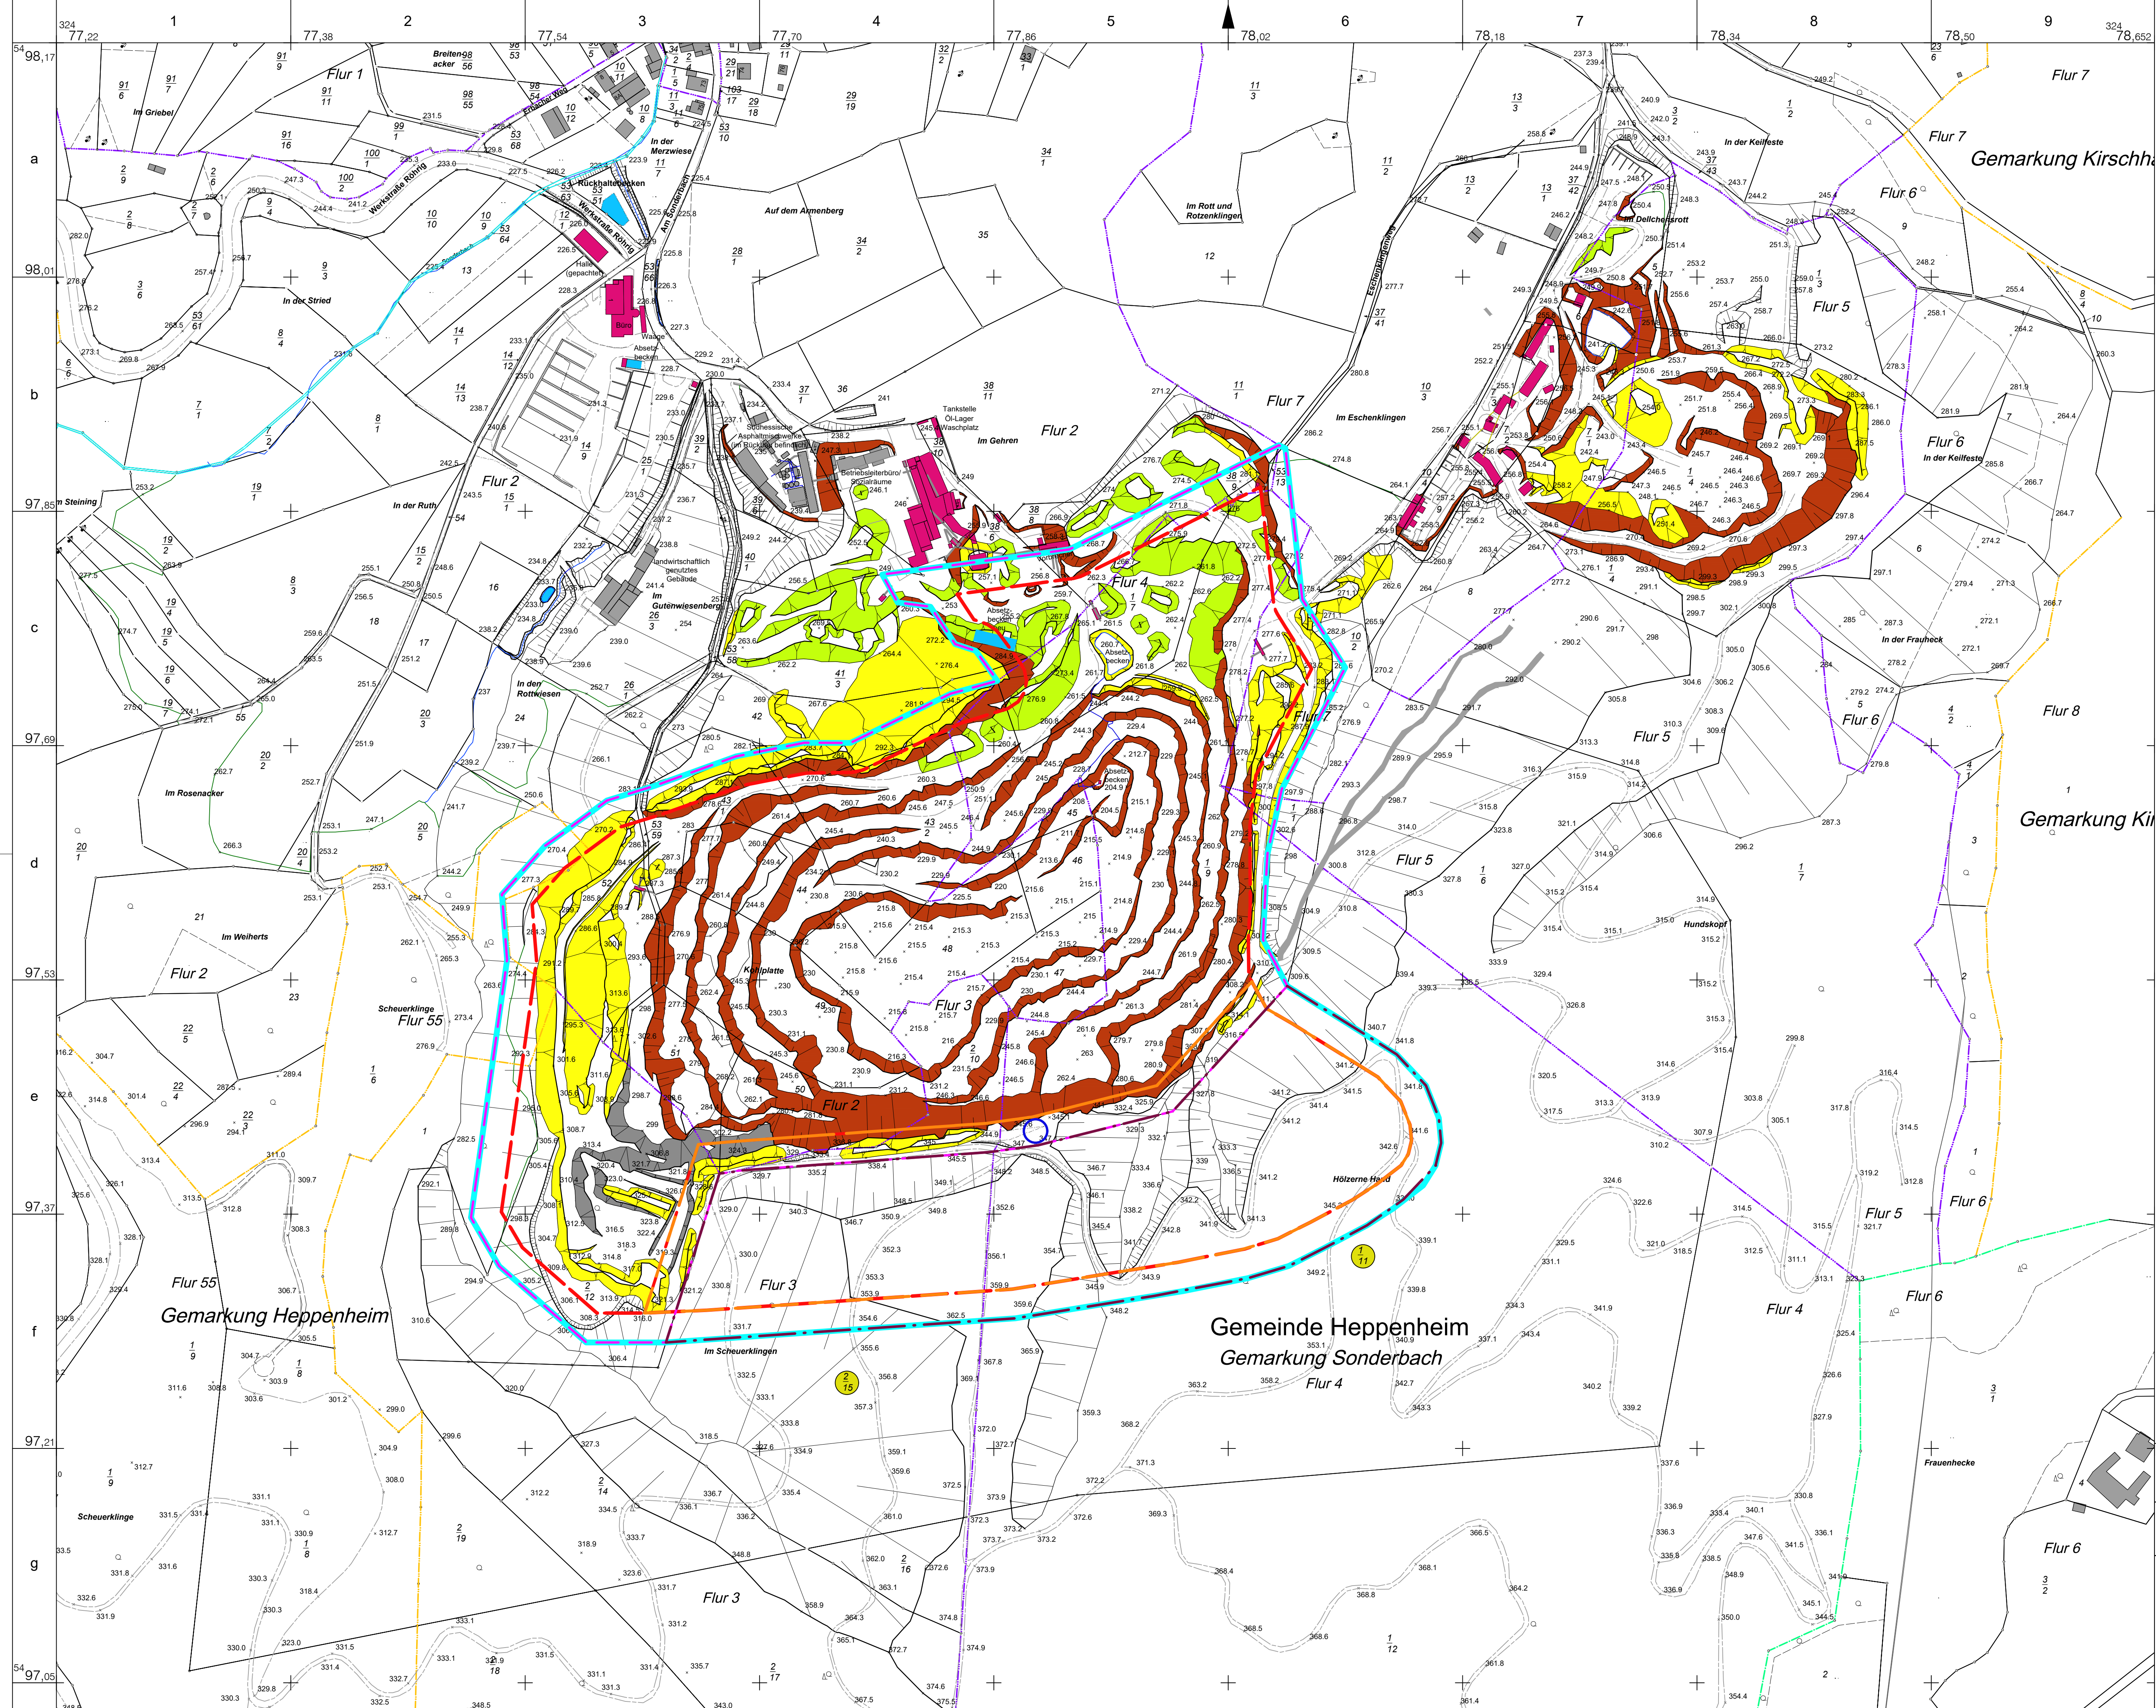

- Legende:**
- Böschungen**
- Gewinnungsböschung
  - Abraumböschung
  - Kippenböschung
  - Kippenböschung (Produkt)
  - sonstige Böschung
- Grenzen**
- Kataster
- Gemarkungsgrenze
  - Flurgrenze
  - Flurstücksgrenze
  - Nutzungsgrenze
- Betrieb
- Steingewinnungsgrenze
  - Abbaugrenze
  - geplante Erweiterung
  - Steingewinnungsgrenze
  - geplante Erweiterung
  - Abbaugrenze
  - angestrebte
  - Planfeststellungsgrenze
- Festpunkte**
- 135.1 Höhenpunkt
- Bebauung**
- Betriebseinrichtungen
  - Gebäude, fremd
  - Bandstraße
- Sonstiges**
- Wasserlauf
  - Straße/Weg werkseigen
  - Straße/Weg öffentlich
  - Gerhard-Röhrig Rast

**SSIT** Prof. Dr.-Ing. Stoll & Partner  
Ingenieurgesellschaft mbH


Datum : 04.01.2021 gez. : M. Höhne  
Maßstab : 1:2000 Projektnr. : 1604501  
gepr. : Dipl.-Ing. M. Buschmann  
Datenname: Röhrg\_Heppenheim\_BmSch\_20190706  
Lageplan: Anlage 2

**Röhrg granit GmbH**  
Werkstraße Röhrg 1  
64646 Heppenheim

Antragsunterlagen für das wasserrechtliche  
Planfeststellungsverfahren gemäß § 68 WHG zur  
Steinbruchenerweiterung

Lageplan auf Basis des Tage- und  
Gewinnungsrisse

Format: ISO full bleed B1 (1000.00 x 707.00 mm)

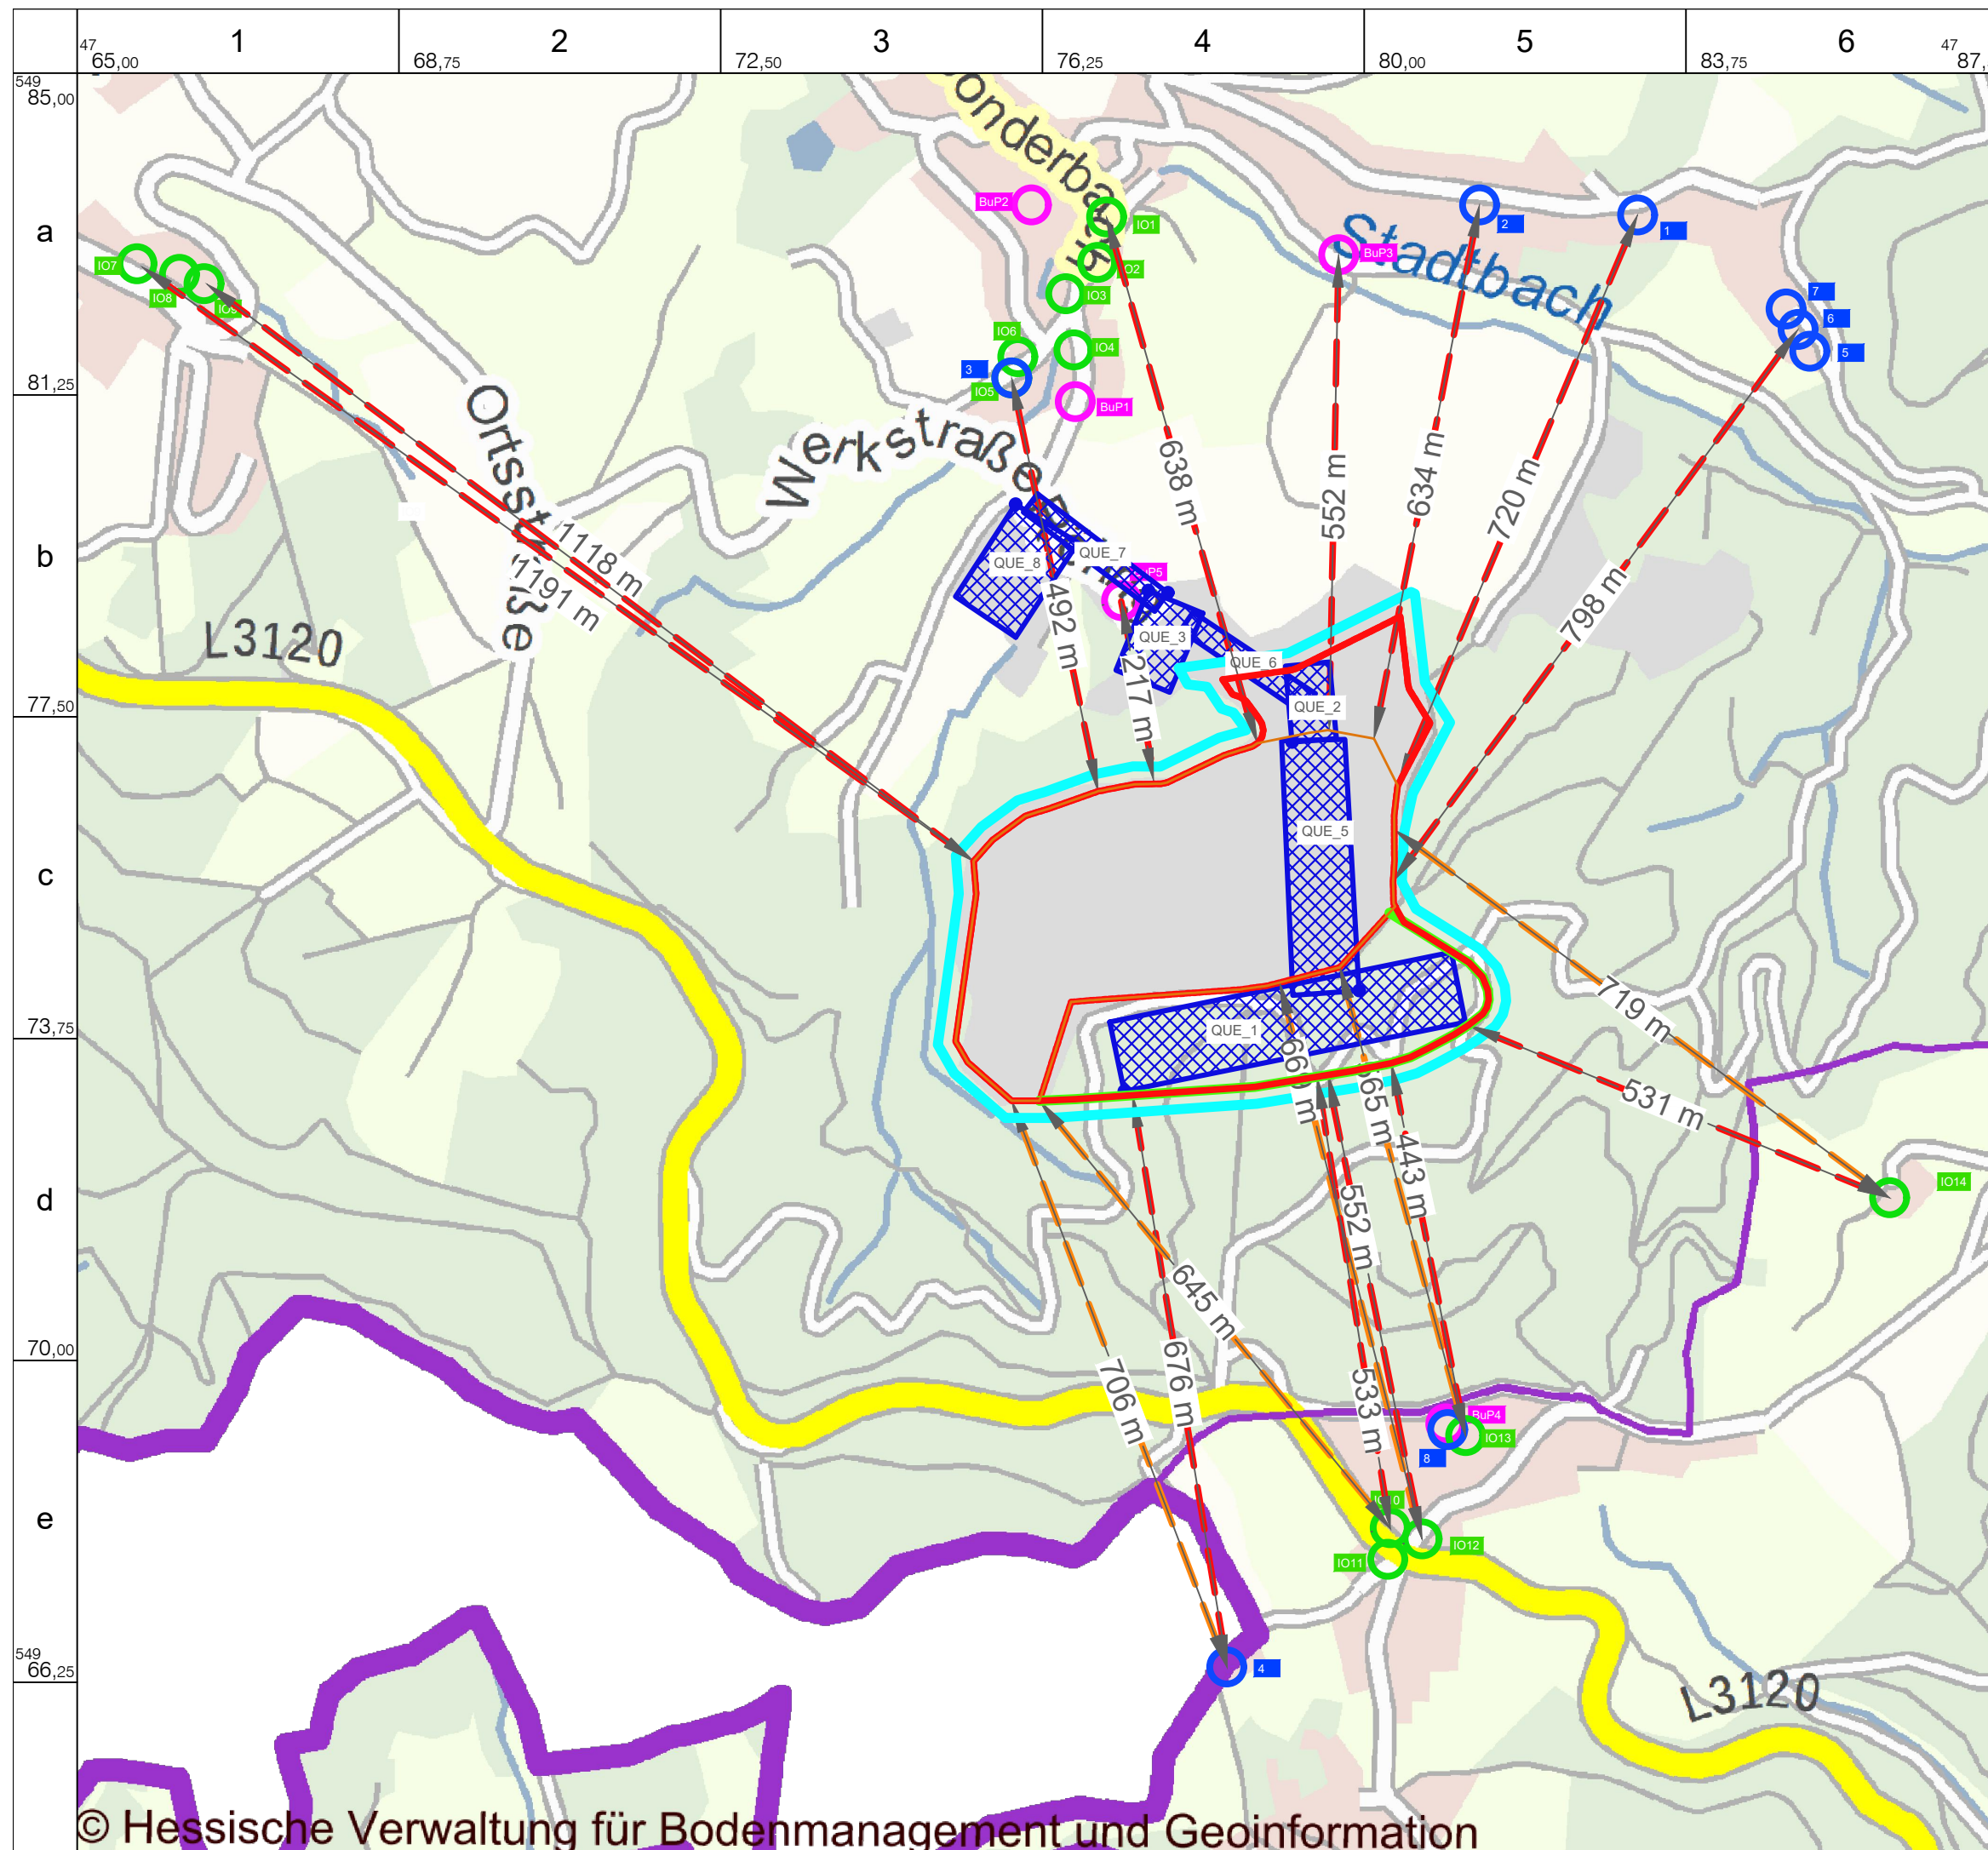

**Legende:**

- Relevante Abbaugrenzenenerweiterung
- Relevante Abbaugrenze
- angestrebte Planfeststellungsgrenze
- Abstand zu Schutzobjekten (vorher)
- Abstand zu Schutzobjekten (nachher)
- Schutzobjekte Schalltechnische Untersuchung
- Schutzobjekte Staubgutachten
- Schutzobjekte Sprengsachverständigen-gutachten
- Staubquellen (gemäß Kapitel XXV )

Koordinaten: ETRS89\_UTM-32N

Prof. Dr.-Ing. Stoll & Partner  
Ingenieurgesellschaft mbH  
+49 241 / 16000-0    info@sst-consult.de

|                      |                                     |
|----------------------|-------------------------------------|
| Datum : 05.01.2021   | gez. : N. Davoud Abadi              |
| Maßstab : 1:7500     |                                     |
| Index :              |                                     |
| Projektnr. : 1604501 | gepr. : Dipl.-Ing. Martin Buschmann |

Dateiname: Röhrig\_Heppenh\_Top\_Uebers - Kopie, Layout: Anl\_3


**RÖHRIG granit® GmbH**  
Werkstraße Röhrig 1  
64646 Heppenheim

Antrag auf Steinbrucherweiterung nach §68 WHG


Kartendarstellung der Schutzobjekte und Staubemissionsquellen

© Hessische Verwaltung für Bodenmanagement und Geoinformation

Anlage 3

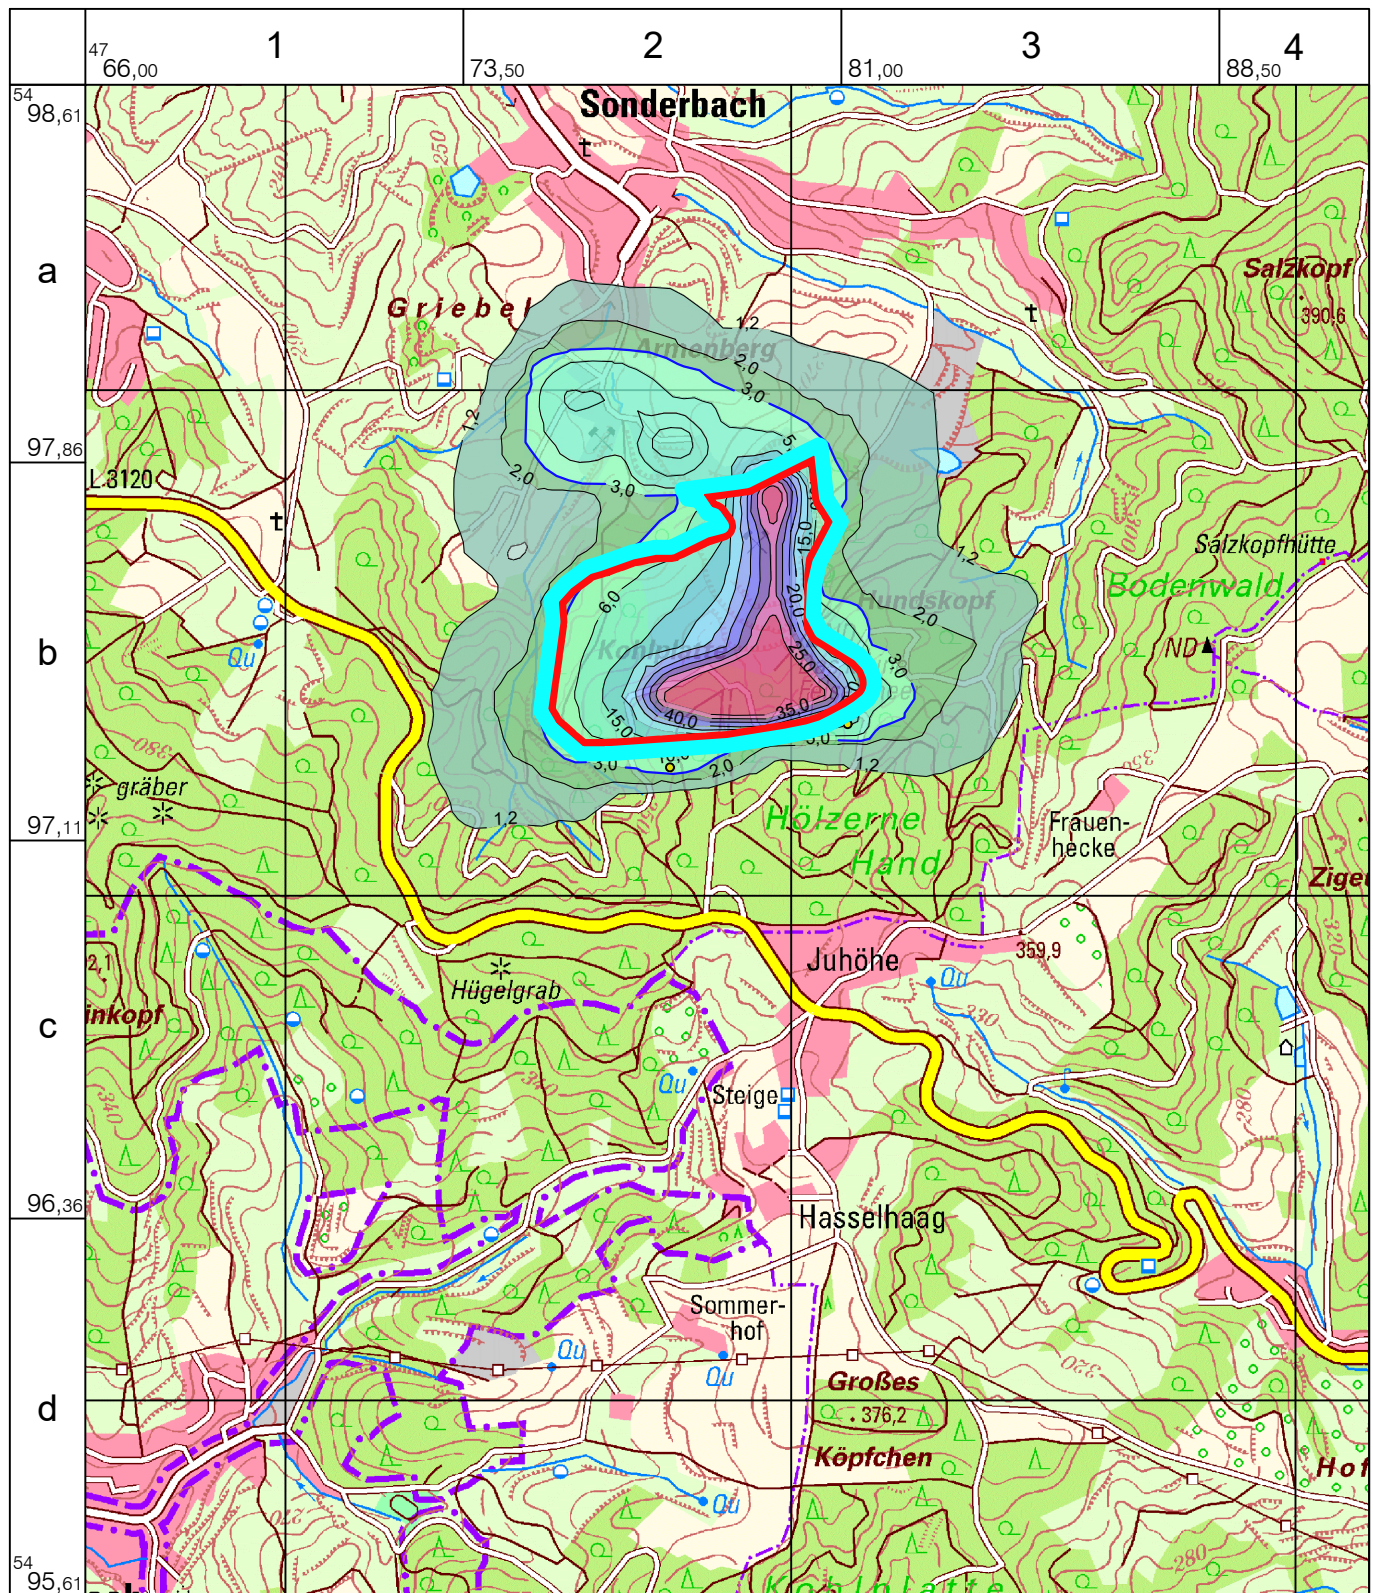

### Jahresmittel der Staubkonzentration [ $\mu\text{g}/\text{m}^3$ ]

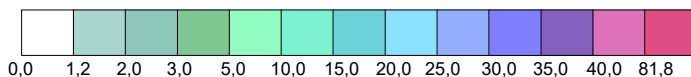

— Vorhabensgrenze

— angestrebte Planfeststellungsgrenze

- - - Grenze zwischen Baden-Württemberg und Hessen

0 750 1500 Meter



Prof. Dr.-Ing. Stoll & Partner  
Ingenieuresellschaft mbH

Datum : 04.01.2021  
Projektnr.: 1604501  
Maßstab : 1:15.000

Koordinaten:  
ETRS89.UTM-32N

Datei-Code : Roehrig\_heppenheim\_BlmSch\_20190709  
Layout : Anlage-4

gez.:  
N. Davoud Abadi  
gepr.:  
Dipl.-Ing. M. Buschmann


**Röhrig granit GmbH**  
Granitsteinbruch Gehrenberg



Antragsunterlagen für das wasserrechtliche  
Planfeststellungsverfahren gemäß § 68  
WHG zur Steinbrucherweiterung

Kartendarstellung des  
Untersuchungsgebietes an der Grenze  
zu Baden-Württemberg

Anlage 4

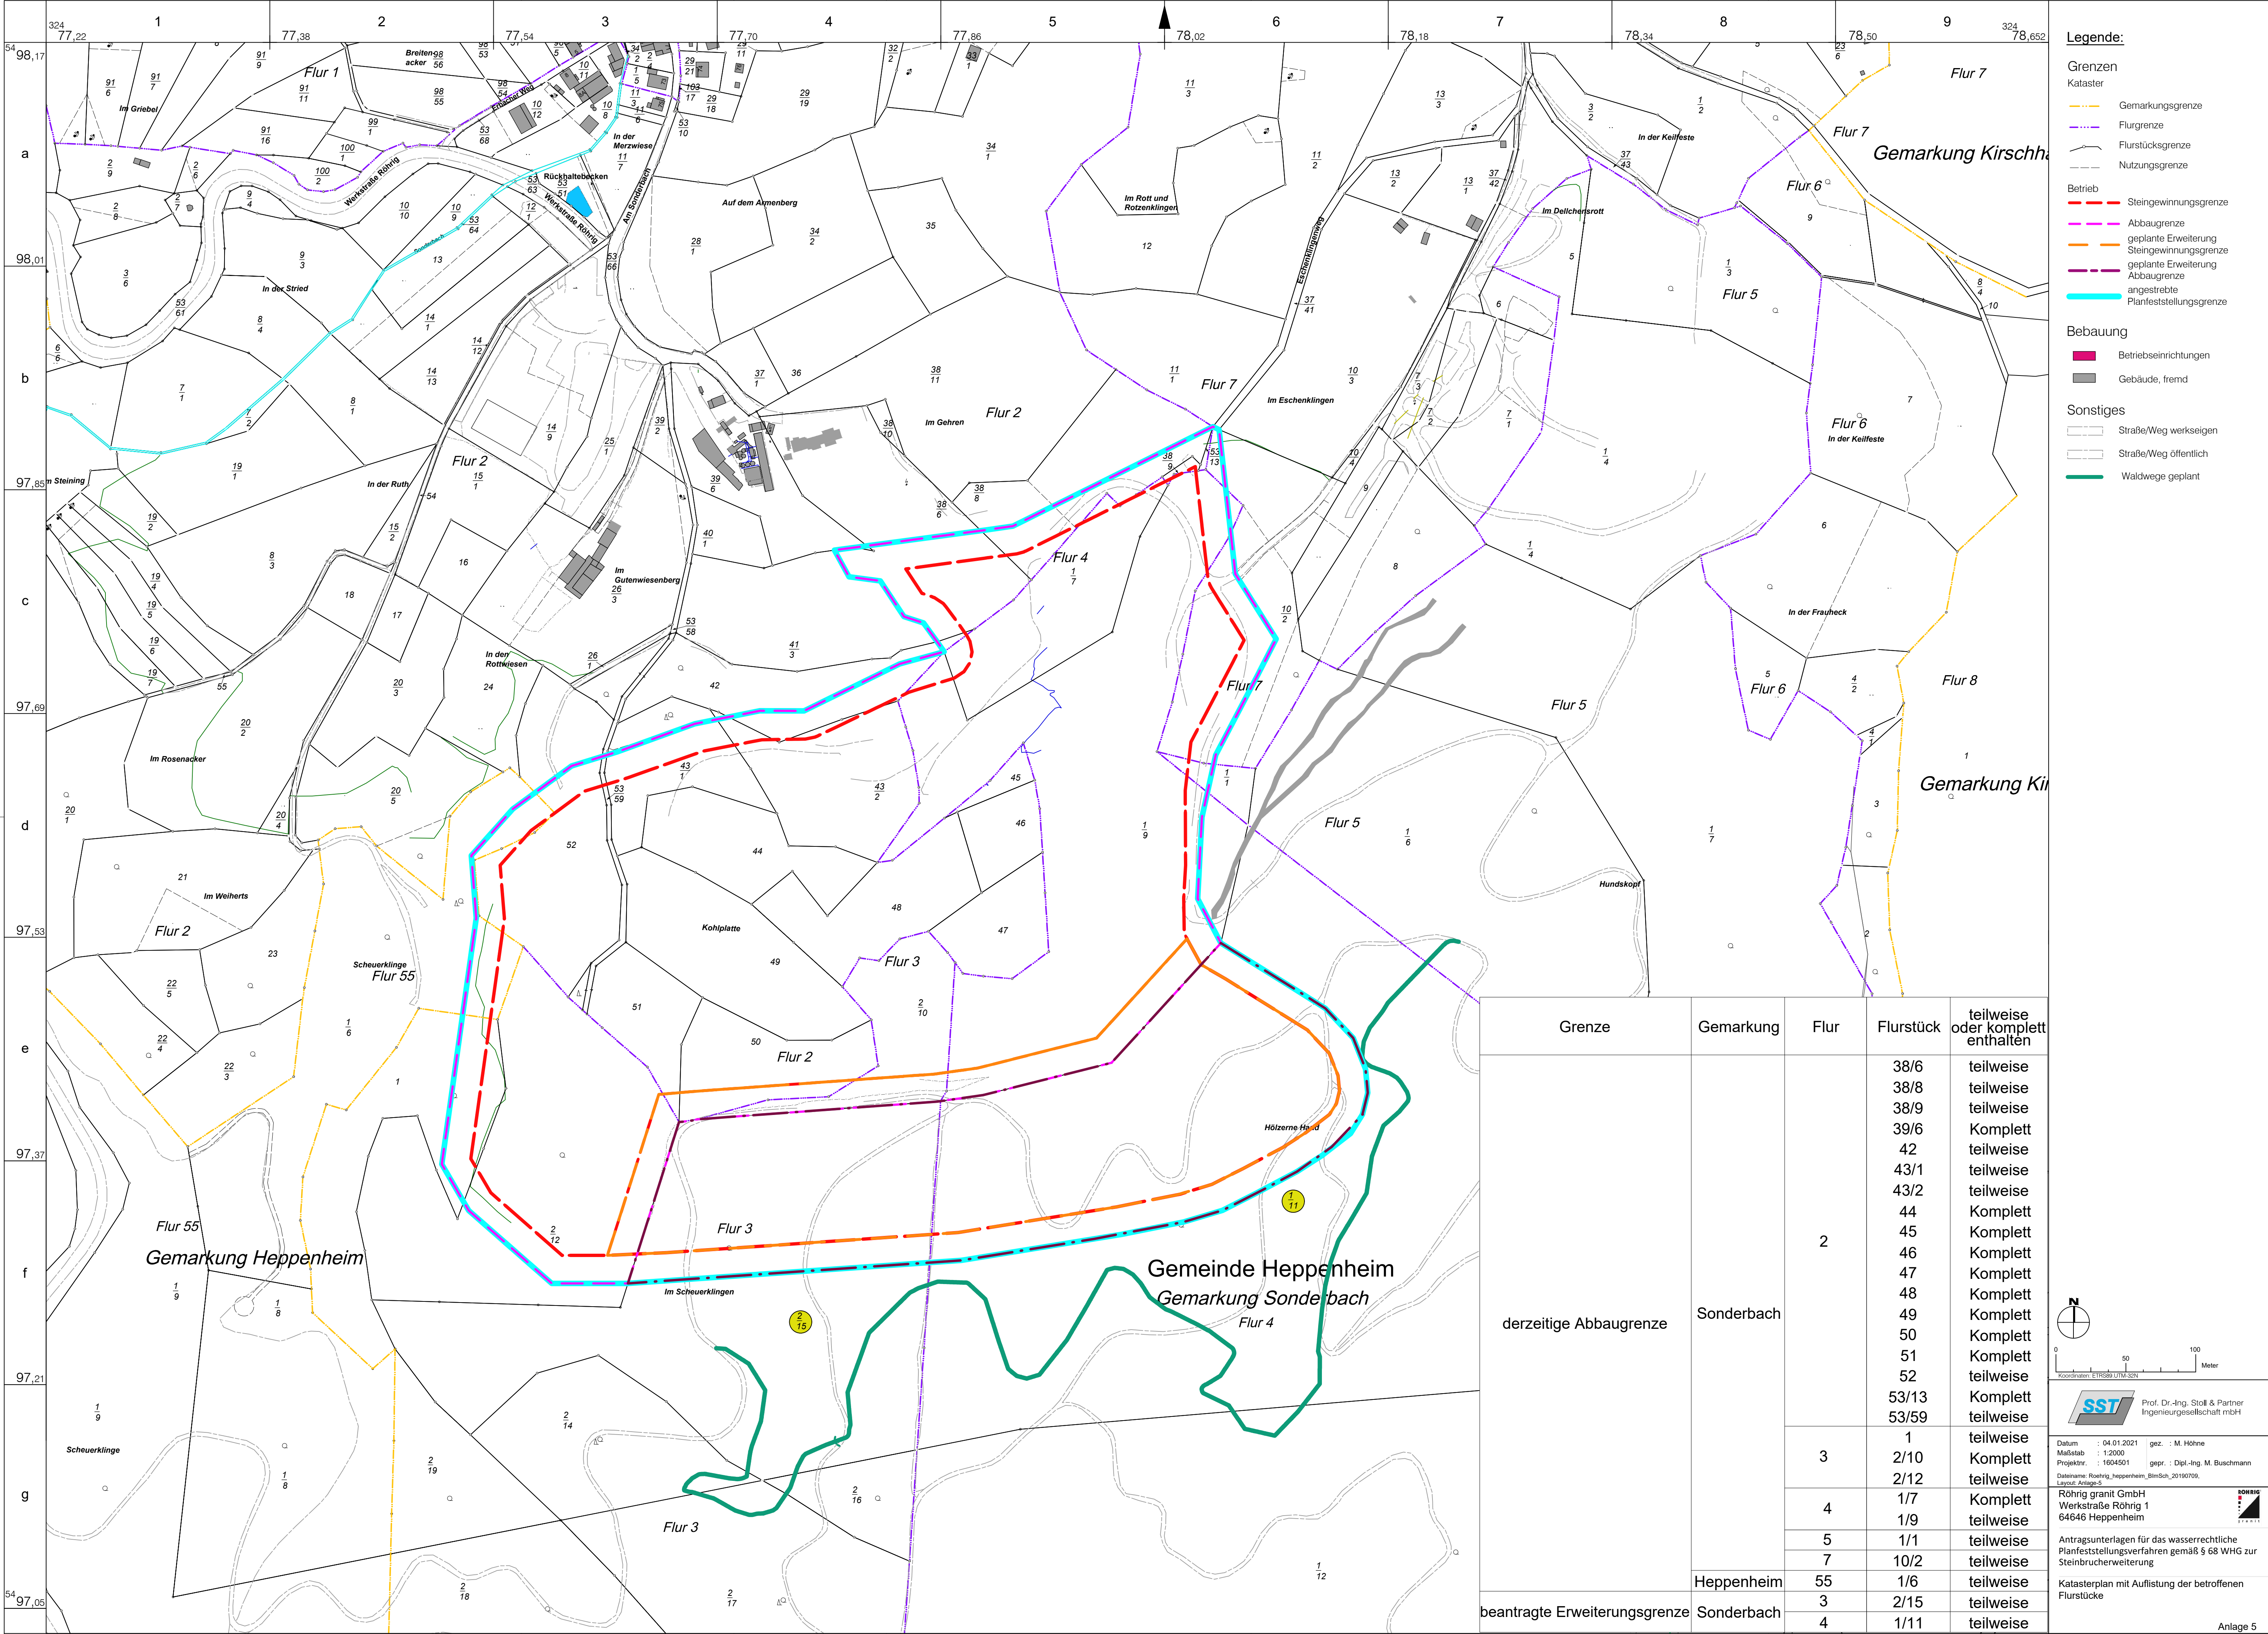

Legende:

- Grenzen
- Kataster
- Gemarkungsgrenze
  - Flurgrenze
  - Flurstücksgrenze
  - Nutzungsgrenze
- Betrieb
- Steingewinnungsgrenze
  - Abbaugrenze
  - geplante Erweiterung
  - Steingewinnungsgrenze
  - geplante Erweiterung
  - Abbaugrenze
  - angestrebte
  - Planfeststellungsgrenze

Bebauung

- Betriebseinrichtungen
- Gebäude, fremd

Sonstiges

- Straße/Weg werkseigen
- Straße/Weg öffentlich
- Waldwege geplant

| Grenze                        | Gemarkung  | Flur      | Flurstück | teilweise<br>oder komplett<br>enthalten |
|-------------------------------|------------|-----------|-----------|-----------------------------------------|
| derzeitige Abbaugrenze        | Sonderbach | 2         | 38/6      | teilweise                               |
|                               |            |           | 38/8      | teilweise                               |
|                               |            |           | 38/9      | teilweise                               |
|                               |            |           | 39/6      | Komplett                                |
|                               |            |           | 42        | teilweise                               |
|                               |            |           | 43/1      | teilweise                               |
|                               |            |           | 43/2      | teilweise                               |
|                               |            |           | 44        | Komplett                                |
|                               |            |           | 45        | Komplett                                |
|                               |            |           | 46        | Komplett                                |
|                               |            |           | 47        | Komplett                                |
|                               |            |           | 48        | Komplett                                |
|                               |            |           | 49        | Komplett                                |
|                               |            |           | 50        | Komplett                                |
|                               |            | 51        | Komplett  |                                         |
|                               |            | 52        | teilweise |                                         |
|                               |            | 53/13     | Komplett  |                                         |
|                               |            | 53/59     | teilweise |                                         |
|                               | 3          | 1         | teilweise |                                         |
|                               |            | 2/10      | Komplett  |                                         |
| 2/12                          |            | teilweise |           |                                         |
| 4                             |            | 1/7       | Komplett  |                                         |
|                               | 1/9        | teilweise |           |                                         |
|                               | 5          | 1/1       | teilweise |                                         |
| 7                             | 10/2       | teilweise |           |                                         |
| Heppenheim                    | 55         | 1/6       | teilweise |                                         |
| beantragte Erweiterungsgrenze | Sonderbach | 3         | 2/15      | teilweise                               |
|                               |            | 4         | 1/11      | teilweise                               |



0 50 100  
Meter



Prof. Dr.-Ing. Stoll & Partner  
Ingenieurgesellschaft mbH

Datum : 04.01.2021  
Maßstab : 1:2000  
Projektnr. : 1604501  
Datenname: Röhrig\_Heppenheim\_BinSch\_20190709  
Lageplan: Anlage 5

Röhrig granit GmbH  
Werkstraße Röhrig 1  
64646 Heppenheim

Antragsunterlagen für das wasserrechtliche  
Planfeststellungsverfahren gemäß § 68 WHG zur  
Steinbrucherweiterung

Katasterplan mit Auflistung der betroffenen  
Flurstücke

Format: ISO full bleed B1 (1000.00 x 707.00 mm)

Amtsgericht Bensheim

---

## Grundbuch

von

Sonderbach

---

Blatt 247


---

Dieses Blatt ist zur Fortführung auf  
EDV umgestellt worden und dabei an  
die Stelle des bisherigen Blattes  
getreten. In dem Blatt enthaltene  
Rötungen sind schwarz sichtbar.

Freigegeben am 15.05.2003, Cabuyadao

| Laufende Nummer der Eintragungen | Eigentümer                         | Laufende Nummer der Grundstücke im Bestandsverzeichnis          | Grundlage der Eintragung                                                           |
|----------------------------------|------------------------------------|-----------------------------------------------------------------|------------------------------------------------------------------------------------|
| 1                                | 2                                  | 3                                                               | 4                                                                                  |
| 2                                | Röhrig GmbH & Co. KG<br>Heppenheim | 3, 15, 16,<br>26, 30, 36,<br>37, 39, 40,<br>42-62, 64,<br>66-75 | Eintragung vom 08.08.2006 im HRA<br>23508; berichtigt am 14.11.2006.<br><br>Rittel |
|                                  |                                    | 76, 77                                                          | Auflassung vom 27.07.2006;<br>eingetragen am 14.11.2006.<br><br>Rittel             |
|                                  |                                    | 78                                                              | Auflassung vom 27.11.2007;<br>eingetragen am 08.05.2008.<br><br>Preuß              |
|                                  |                                    | 79                                                              | Auflassung vom 01.07.2010;<br>eingetragen am 08.07.2010.<br><br>Östringer          |
|                                  |                                    | 80, 81                                                          | Auflassung vom 13.06.2018;<br>eingetragen am 31.08.2018.<br><br>Östringer          |

| Laufende<br>Nummer<br>der<br>Grund-<br>stücke | Bisherige<br>laufende<br>Nummer<br>der Grund-<br>stücke | Bezeichnung der Grundstücke und der mit dem Eigentum verbundenen Rechte |      |                    |                        |   | Größe |    |    |
|-----------------------------------------------|---------------------------------------------------------|-------------------------------------------------------------------------|------|--------------------|------------------------|---|-------|----|----|
|                                               |                                                         | Gemarkung<br>(Vermessungsbezirk)                                        | Flur | Karte<br>Flurstück | Liegen-<br>schaftsbuch | Wirtschaftsart und Lage                                                                                                  | ha    | a  | m² |
|                                               |                                                         | a                                                                       |      | b                  | c/d                    | e   |       |    |    |
| 1                                             | 2                                                       | 3                                                                       |      |                    |                        |   | 4     |    |    |
| 70                                            | -                                                       | Sonderbach                                                              | 7    | 10/4               |                        | Gebäude- und Freifläche,<br><u>Landwirtschaftsfläche, Verkehrsfläche,</u><br>Im Eschenklingen                            |       | 8  | 61 |
| 71                                            | -                                                       | Sonderbach                                                              | 7    | 37/42              |                        | Werkstraße Röhrig 1<br>Verkehrsfläche<br>Im Eschenklingen                                                                |       | 4  | 39 |
| 72                                            |                                                         | Sonderbach                                                              | 3    | 2/14               |                        | Waldfläche<br>Im Scheuerklingen                                                                                          | 1     | 34 | 26 |
| 73                                            |                                                         | Sonderbach                                                              | 3    | 2/15               |                        | Waldfläche<br>Im Scheuerklingen                                                                                          | 5     | 96 | 17 |
| 74                                            |                                                         | Sonderbach                                                              | 4    | 1/11               |                        | Waldfläche<br>Hölzerne Hand                                                                                              | 14    | 15 | 45 |
| 75                                            |                                                         | Sonderbach                                                              | 5    | 1/6                |                        | Waldfläche<br>Hundskopf                                                                                                  | 5     | 00 | 36 |
| 76                                            | -                                                       | Sonderbach                                                              | 7    | 10/3               |                        | <u>Betriebsfläche,</u><br><u>Landwirtschaftsfläche, Unland,</u><br><u>Verkehrsfläche, Waldfläche</u><br>Im Eschenklingen | 1     | 84 | 89 |
| 77                                            | -                                                       | Sonderbach                                                              | 7    | 13/2               |                        | Landwirtschaftsfläche<br>In der Weidwiese und Eschenberg                                                                 |       | 17 | 50 |

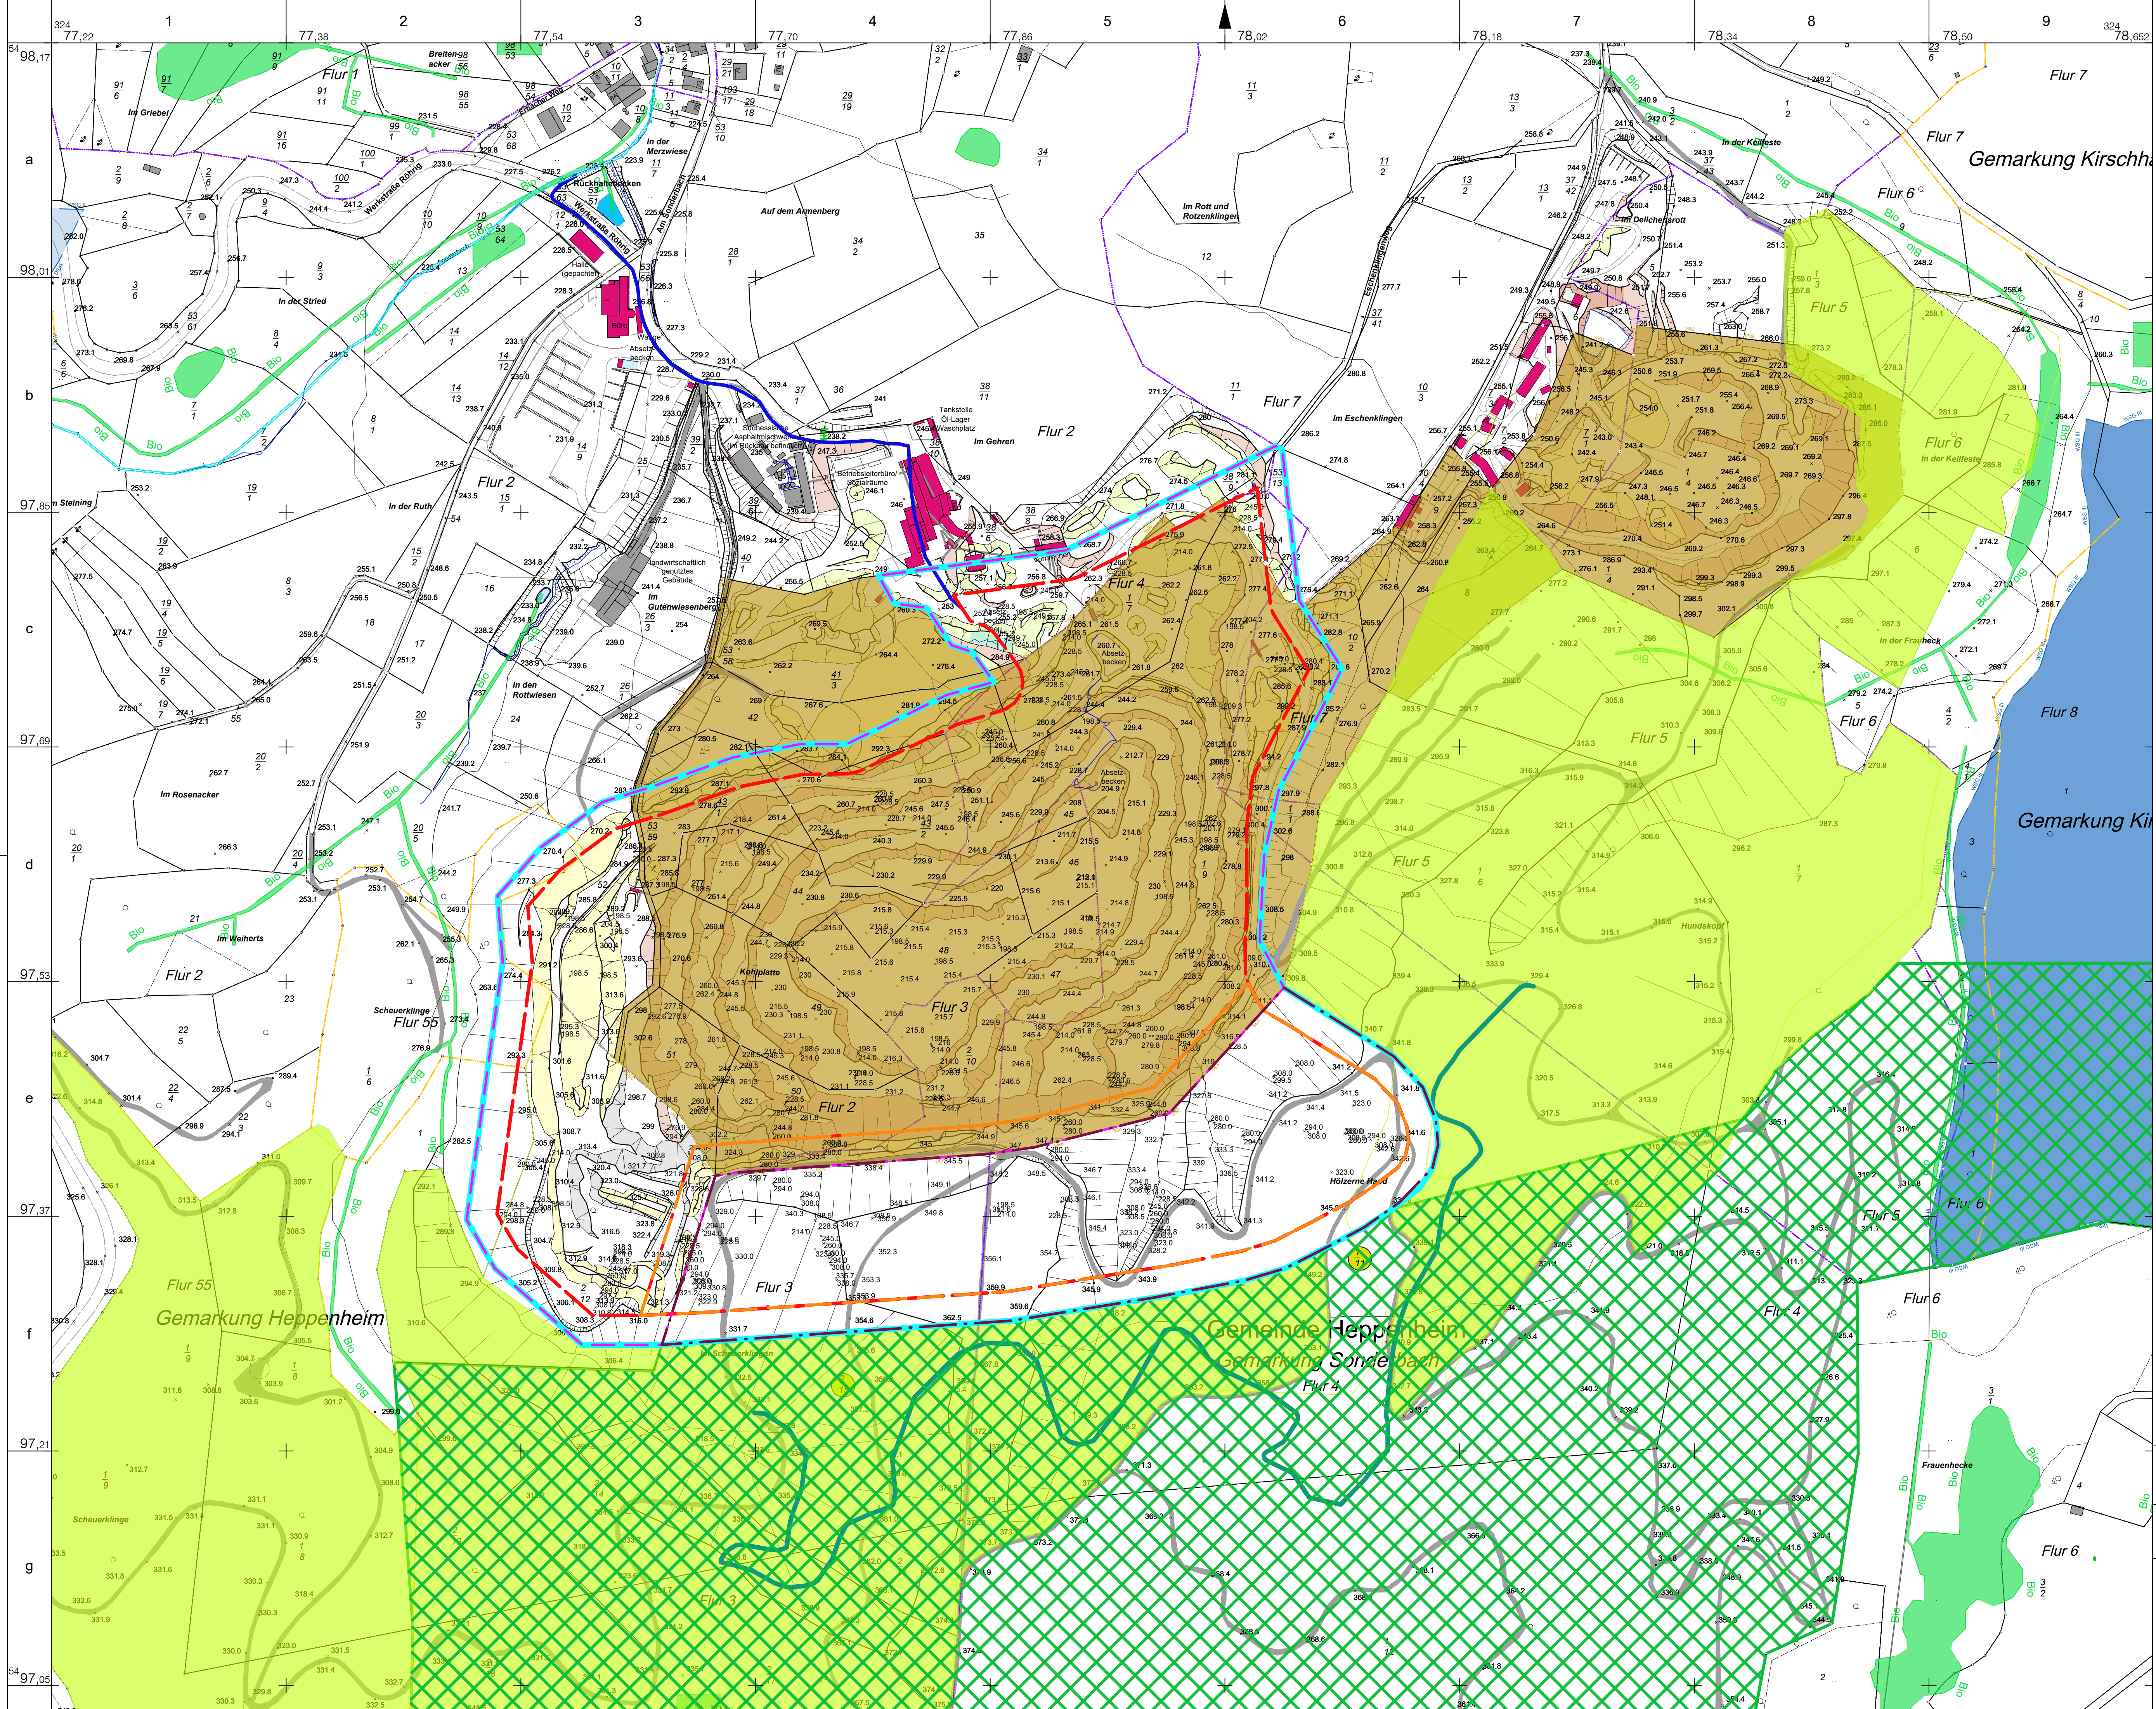

**Legende:**

**Böschungen**

Gewinnböschung

Abraumböschung

Kippenböschung

Kippenböschung (Produkt)

sonstige Böschung

**Grenzen**

**Kataster**

Gemarkungsgrenze

Flurgrenze

Flurstücksgrenze

Nutzungsgrenze

**Betrieb**

Steingewinnungsgrenze

Abbaugrenze

geplante Erweiterung Steingewinnungsgrenze

geplante Erweiterung Abbaugrenze

angestrebte Planfeststellungsgrenze

**Festpunkte**

Höhenpunkt

**Bebauung**

Betriebseinrichtungen

Gebäude, fremd

Bandstraße

**Sonstiges**

Wasserlauf

Straße/Weg werkseigen

Straße/Weg öffentlich

Biotop

Vogelschutzgebiet

Wasserschutzgebiet

Waldwege geplant

geplante Bannwaldzone

derzeitige Schutzwaldzone

Prof. Dr.-Ing. Stoll & Partner  
Ingenieurgesellschaft mbH

Datum : 04.01.2021  
Maßstab : 1:2000  
Projektnr. : 1604501

gez. : M. Höhne  
gepr. : Dipl.-Ing. M. Buschmann  
Dateiname: Rohrig\_Heppenheim\_BmSch\_20190709\_Layer2\_Ansatz7

Rohrig granit GmbH  
Werkstraße Rohrig 1  
64646 Heppenheim

Antragsunterlagen für das wasserrechtliche  
Planfeststellungsverfahren gemäß § 68 WHG zur  
Steinbrucherweiterung

Karte der benachbarten Schutzgebiete

Format: ISO full bleed B1 (1000.00 x 707.00 mm)

Anlage 7

