


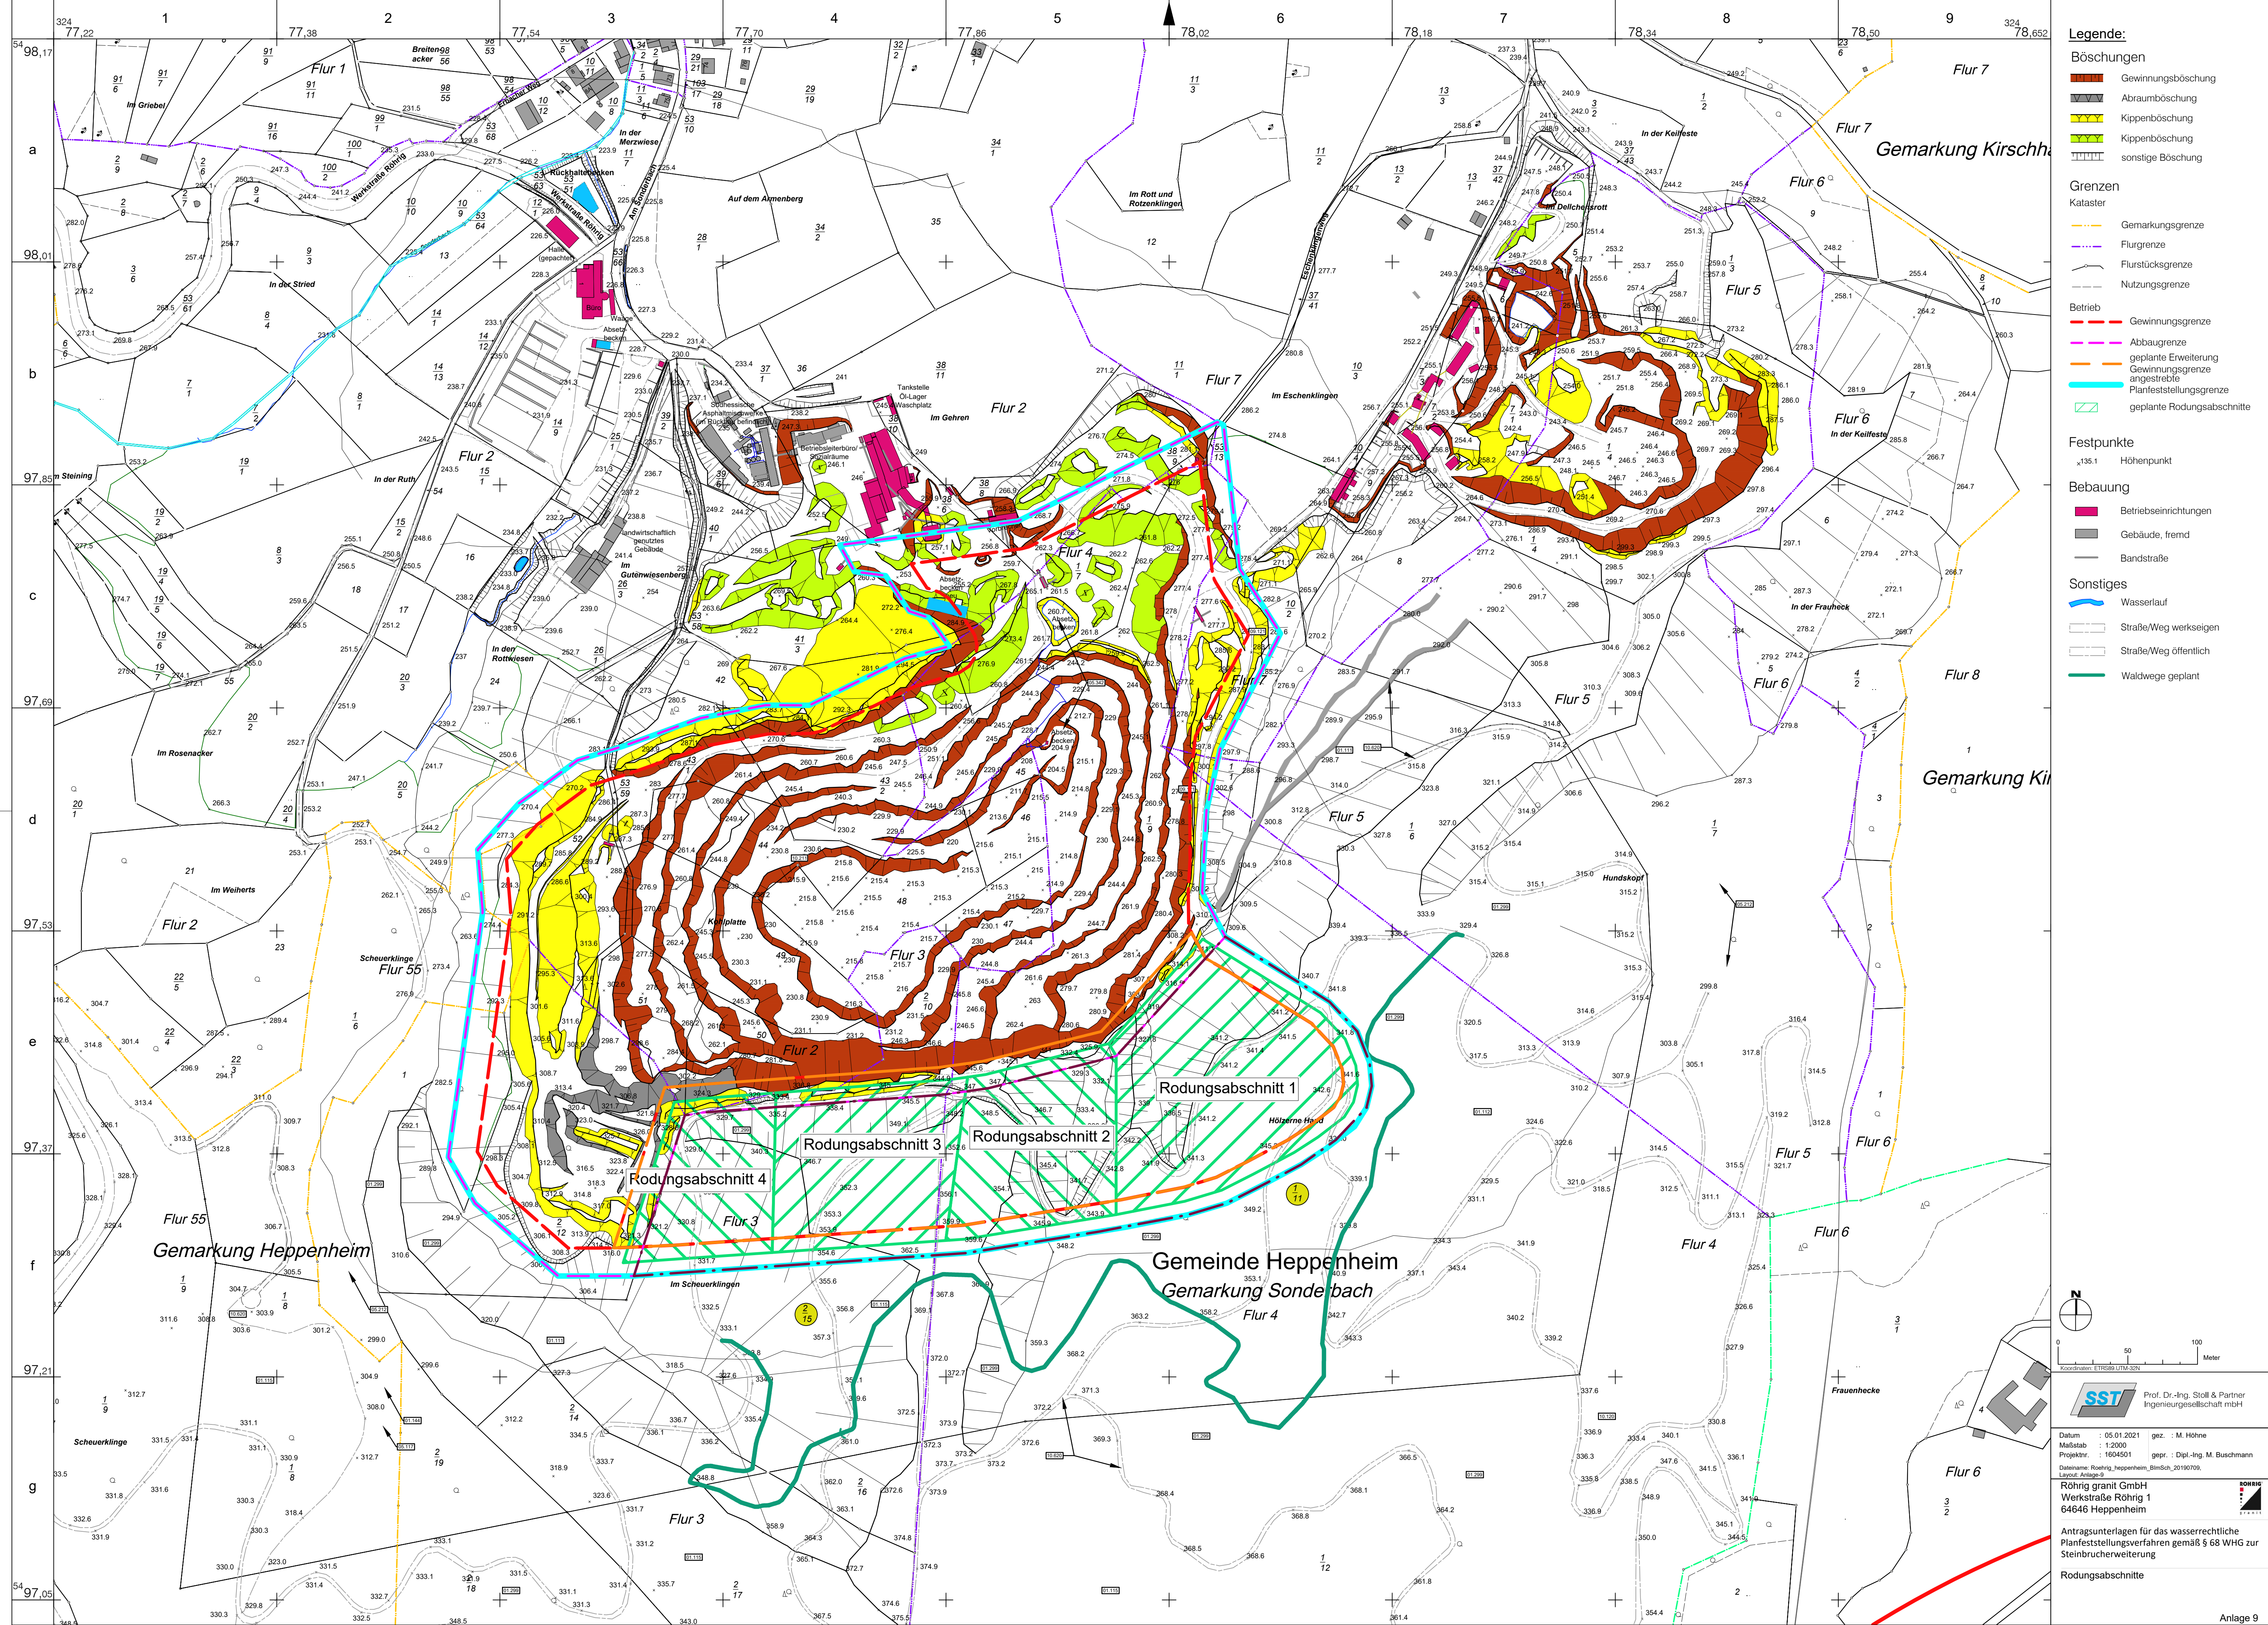

Legende:

- ## Böschungen
- | | |
|---|--------------------|
|  | Gewinnungsböschung |
|  | Abraumböschung |
|  | Kippenböschung |
|  | Kippenböschung |
|  | sonstige Böschung |

Grenzen

Kataster

- | | |
|---|------------------|
| | Gemarkungsgrenze |
| | Flurgrenze |
| | Flurstücksgrenze |
| | Nutzungsgrenze |

Betrieb

- Abbaugrenze
- geplante Erweiterung
- Gewinnungsgrenze
- angestrebte Planfeststellungsgrenze
- geplante Rodungsabschnitte

Festpunkte

- x135.1 Höhenpunkt

Bebauung

-  Betriebseinrichtungen
 Gebäude, fremd
 Bandstraße

Sonstiges

- | | |
|---|-----------------------|
|  | Wasserlauf |
|  | Straße/Weg werkseigen |
|  | Straße/Weg öffentlich |
|  | Waldwege geplant |



rdinaten: ETRS89.UTM-32N



um	: 05.01.2021	gez.	: M. Höhne
stabs	: 1:2000		
jektNr.	: 1604501	gepr.	: Dipl.-Ing. M. Buschmann
name:	Roehrig heppenheim	BlmSch	20190708,






Röhrig granit GmbH
 Werkstraße Röhrig 1
 64689 Hattenheim

Tragsunterlagen für das wasserrechtliche
Anfestellungsverfahren gemäß § 68 WHG zur
Einbrucherweiterung

Modungsabschnitte

Page 9

mat: ISO full bleed B1 (1000.00 x 707.00 mm)

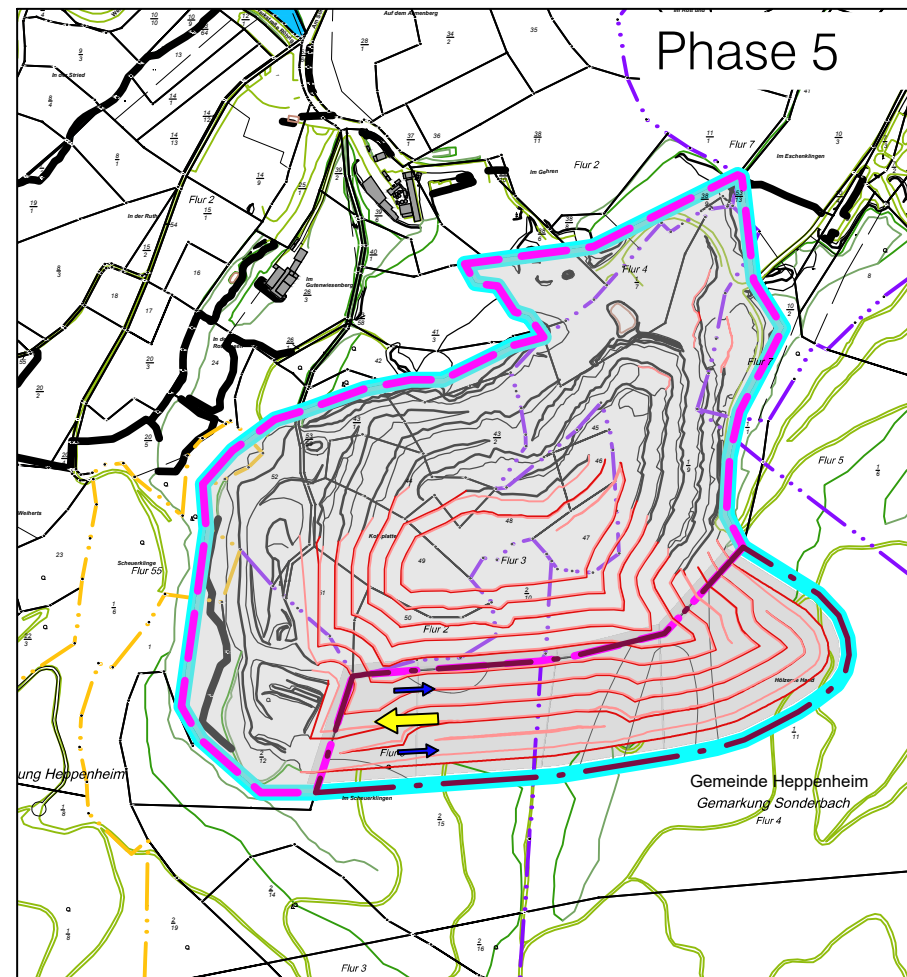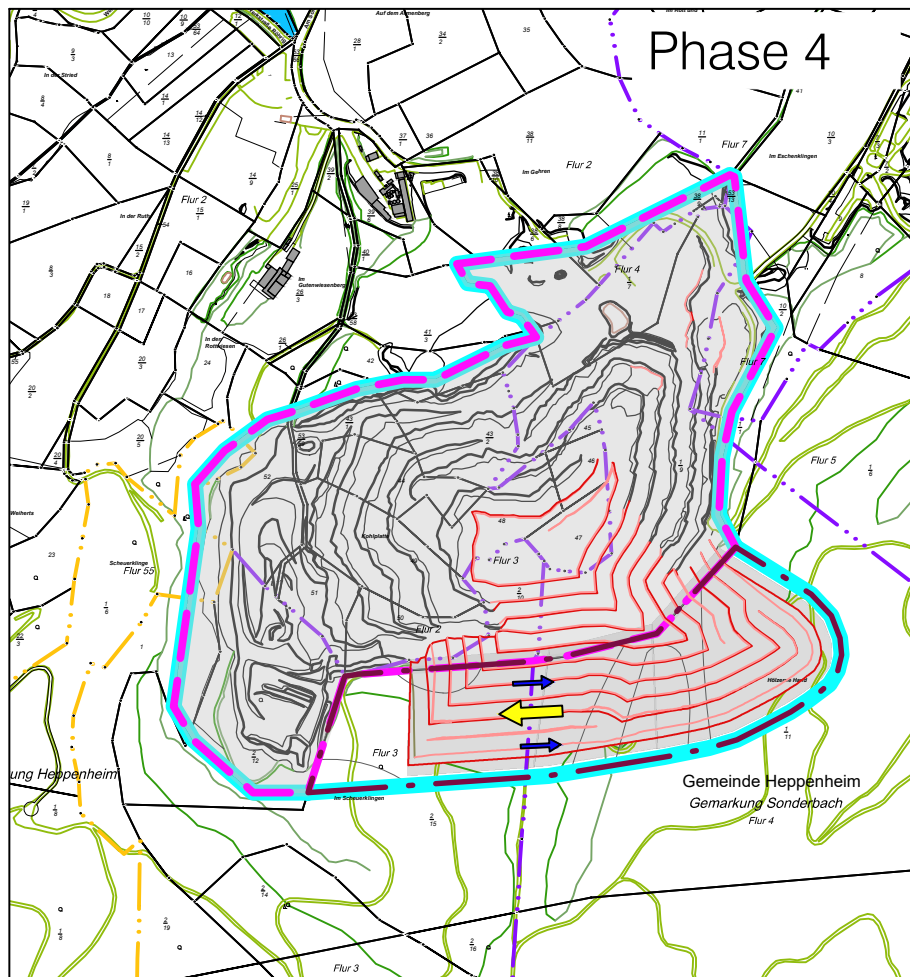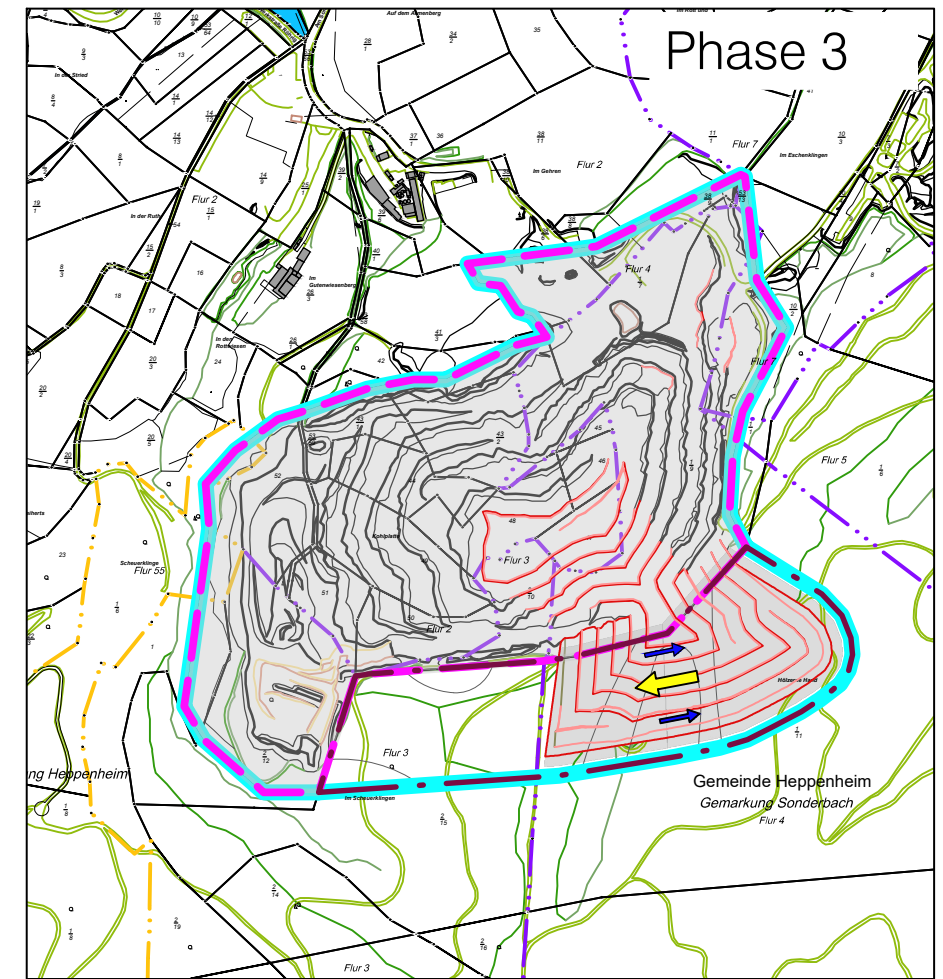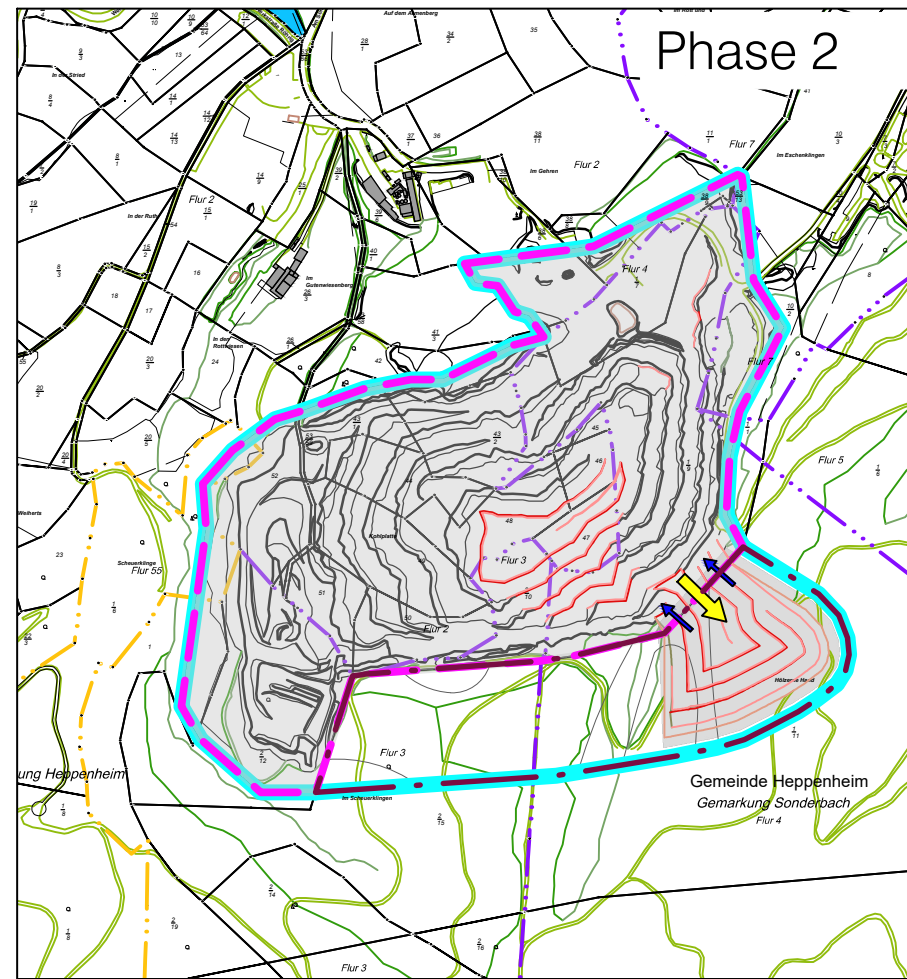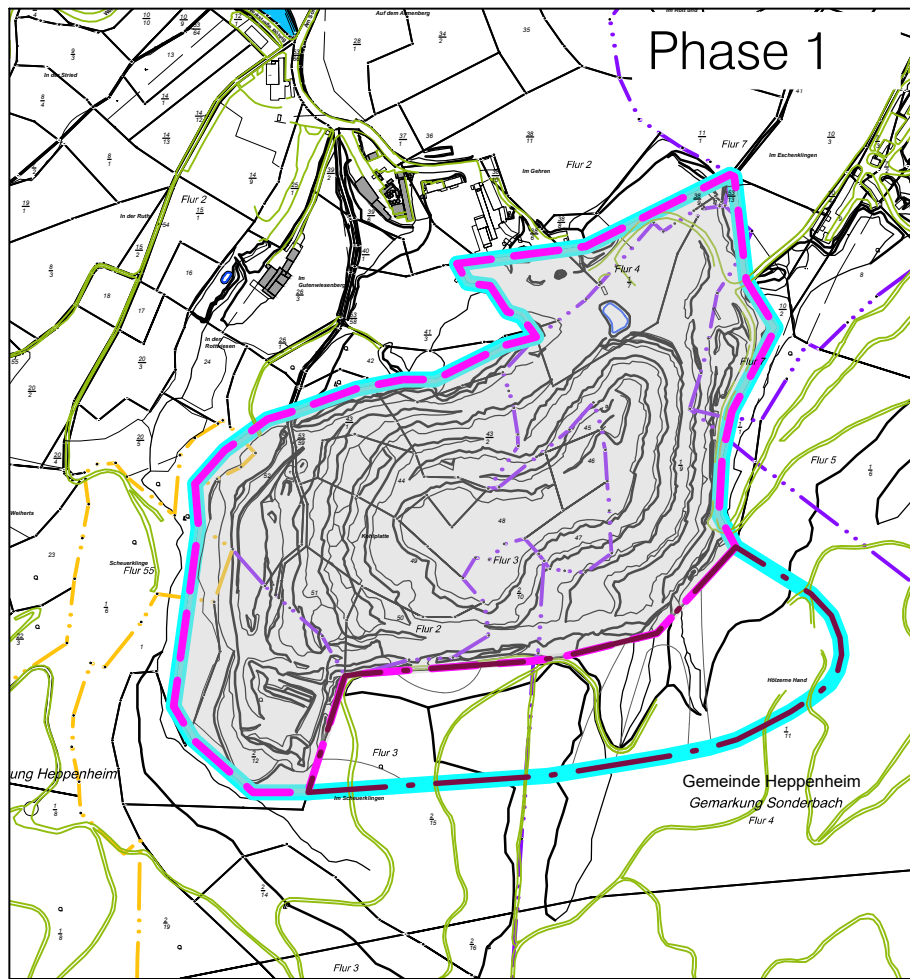

Legende

- Genehmigter Steinbruchbereich
- Erweiterungsbereich
- angestrebte Planfeststellungsgrenze
- Bestehende Bermen OK
- Bestehende Bermen UK
- Neu angelegte Bermen OK
- Neu angelegte Bermen UK
- ← Hauptabbaurichtung
- Wurfrichtung
- Verritzter Bereich

0 m 75 150 225 300 375 450 m



Prof. Dr.-Ing. Stoll & Partner
Ingenieurgesellschaft mbH

Datum : 06.01.2021
Maßstab : 1: 7.500
Projektnr. : 1920406


gez. : R.Schäfer
gepr. : Dr. M. Schmitz

Röhrig granit GmbH
Werkstraße Röhrig 1
64646 Heppenheim



Antragsunterlagen für das wasserrechtliche
Planfeststellungsverfahren gemäß § 68 WHG zur
Steinbrucherweiterung

Zeitliche Entwicklung des Steinbruchs

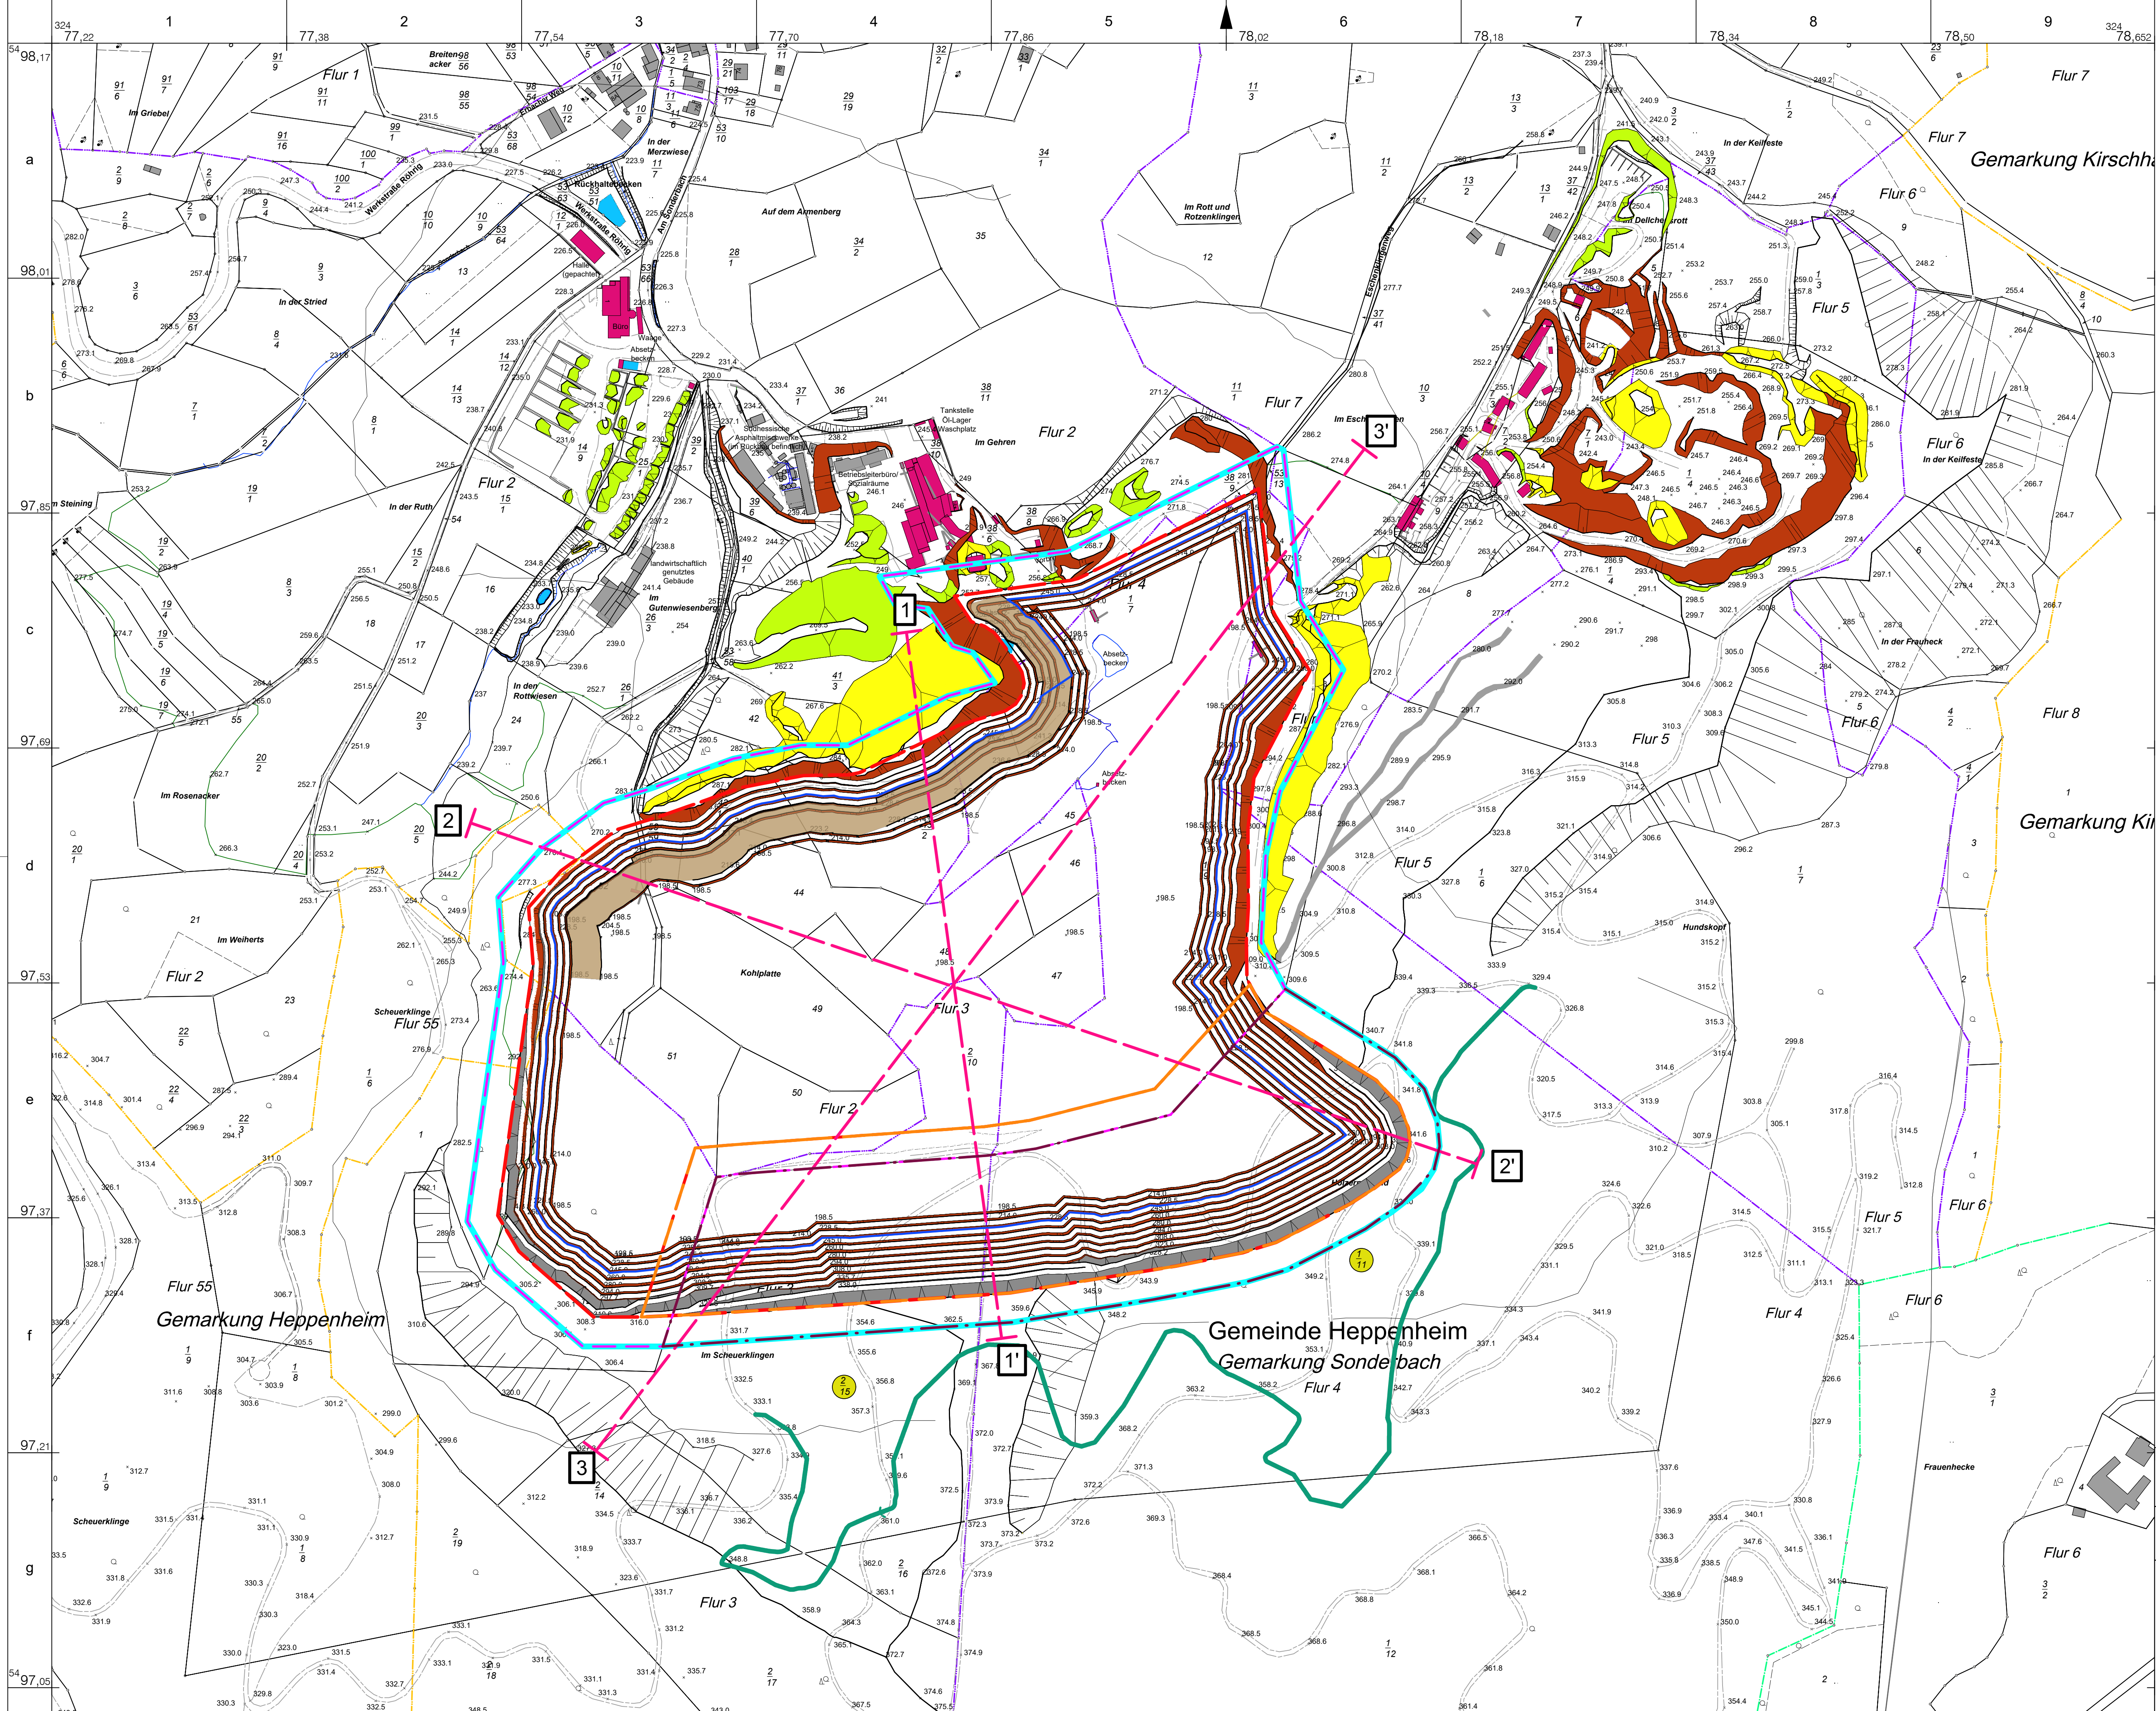

Legende:
Böschungen

- Gewinnungsböschung
- Abraumaböschung
- Kippenaböschung
- Kippenaböschung (Produkt)
- sonstige Böschung
- Rampe (geplant)

Grenzen
Kataster

- Gemarkungsgrenze
- Flurgrenze
- Flurstücksgrenze
- Nutzungsgrenze

Betrieb

- Steingewinnungsgrenze
- Abbaugrenze
- geplante Erweiterung
- Steingewinnungsgrenze
- geplante Erweiterung
- Abbaugrenze
- angestrebte
- Planfeststellungsgrenze

Festpunkte

- „135.1“ Höhenpunkt

Bebauung

- Betriebseinrichtungen
- Gebäude, fremd
- Bandstraße

Sonstiges

- Wasserlauf
- Straße/Weg werkseigen
- Straße/Weg öffentlich
- Waldwege geplant
- Profilschnitt

Koordinaten: EPSG:31466 UTM-31N

SST

Prof. Dr.-Ing. Stoll & Partner
Ingenieurgesellschaft mbH

Datum : 05.01.2021
Maßstab : 1:2000
Projektnr. : 1604501
Dateiname: Röhrling_Heppenheim_BinSch_20190708
Layer: Anlage 11


gez. : M. Höhne
gepr. : Dipl.-Ing. M. Buschmann

Röhrling grant GmbH
Werkstraße Röhrling 1
64646 Heppenheim

Antragsunterlagen für das wasserrechtliche
Planfeststellungsverfahren gemäß § 68 WHG zur
Steinbrucherweiterung

Abbauendstand

Format: ISO full bleed B1 (1000.00 x 707.00 mm)

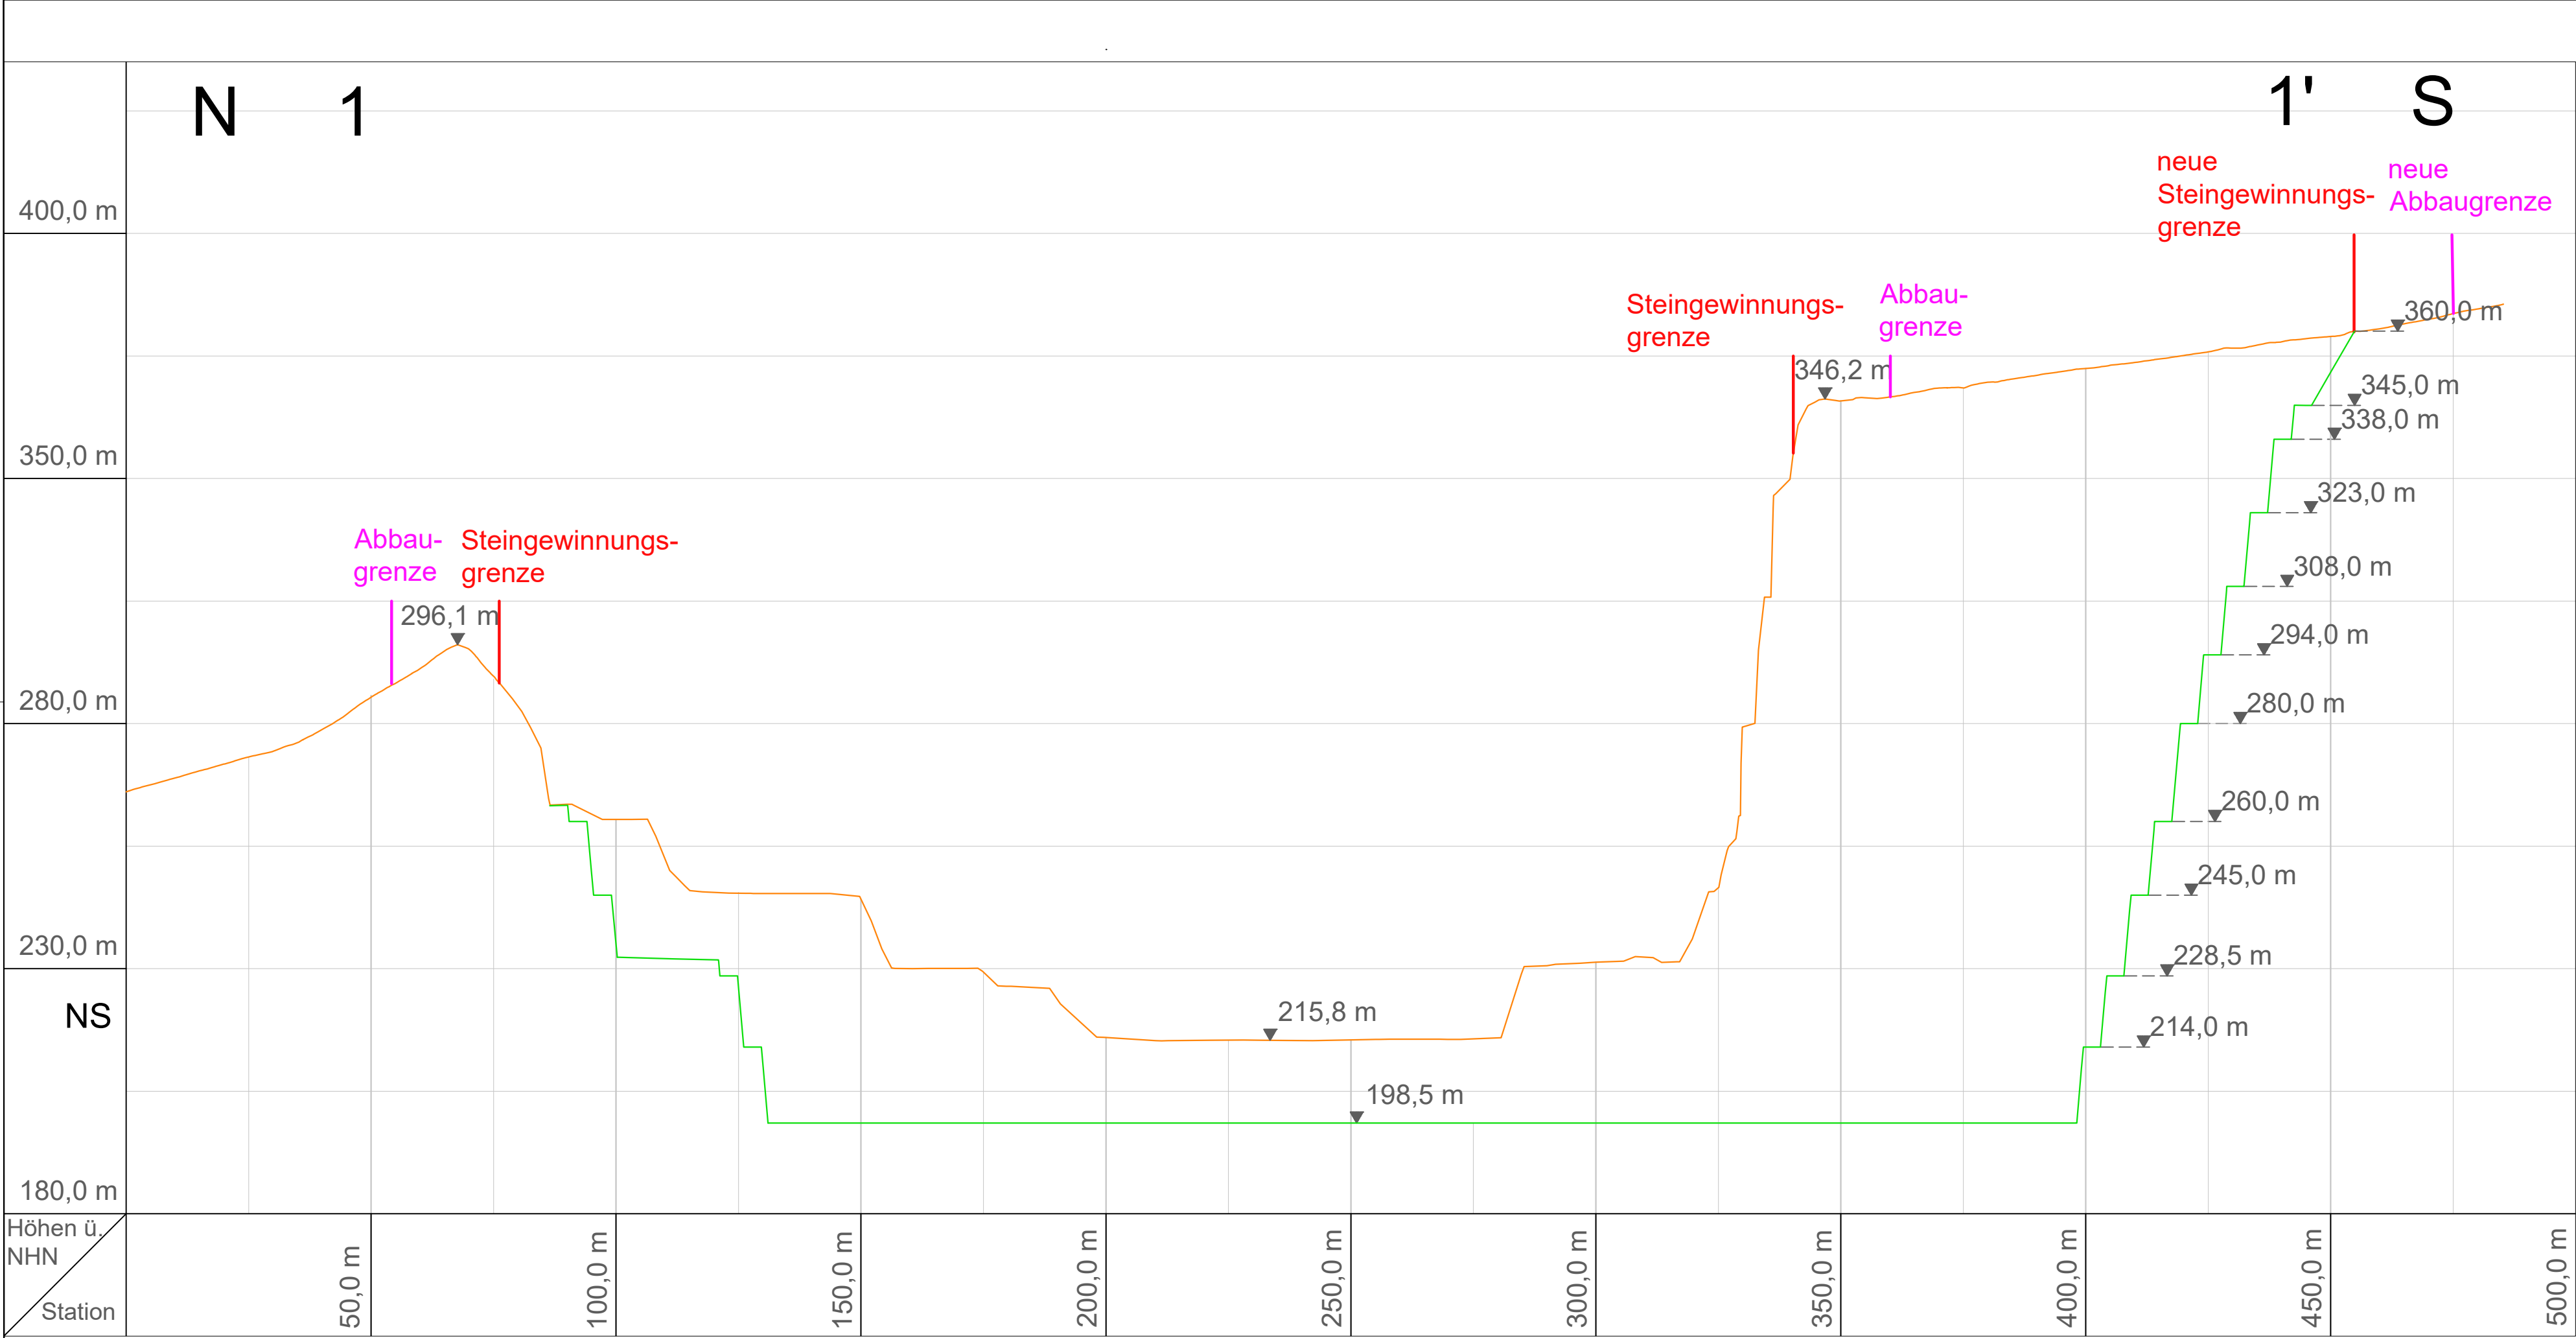

Legende

Ist-Zustand

Endabbaustand

Abbaugrenze

Steingewinnungsgrenze

0

25

50

Meter

N

SST

Prof. Dr.-Ing. Stoll & Partner
Ingenieurgesellschaft mbH

+49 241 / 16000-0

info@sst-consult.de

Datum : 05.01.2021

Projekt : 1604501

Projekt : 1:1.000

Dateiname: Schnitte_Roehrig_20190725,
Layout: Schnitt_1


gez. : D. Rybka

gepr. : Dipl.-Ing. Martin
Buschmann

Erweiterungsplanung
Röhrig

Schnitte Ist-Zustand und
Erweiterungsplanung

Anlage 12

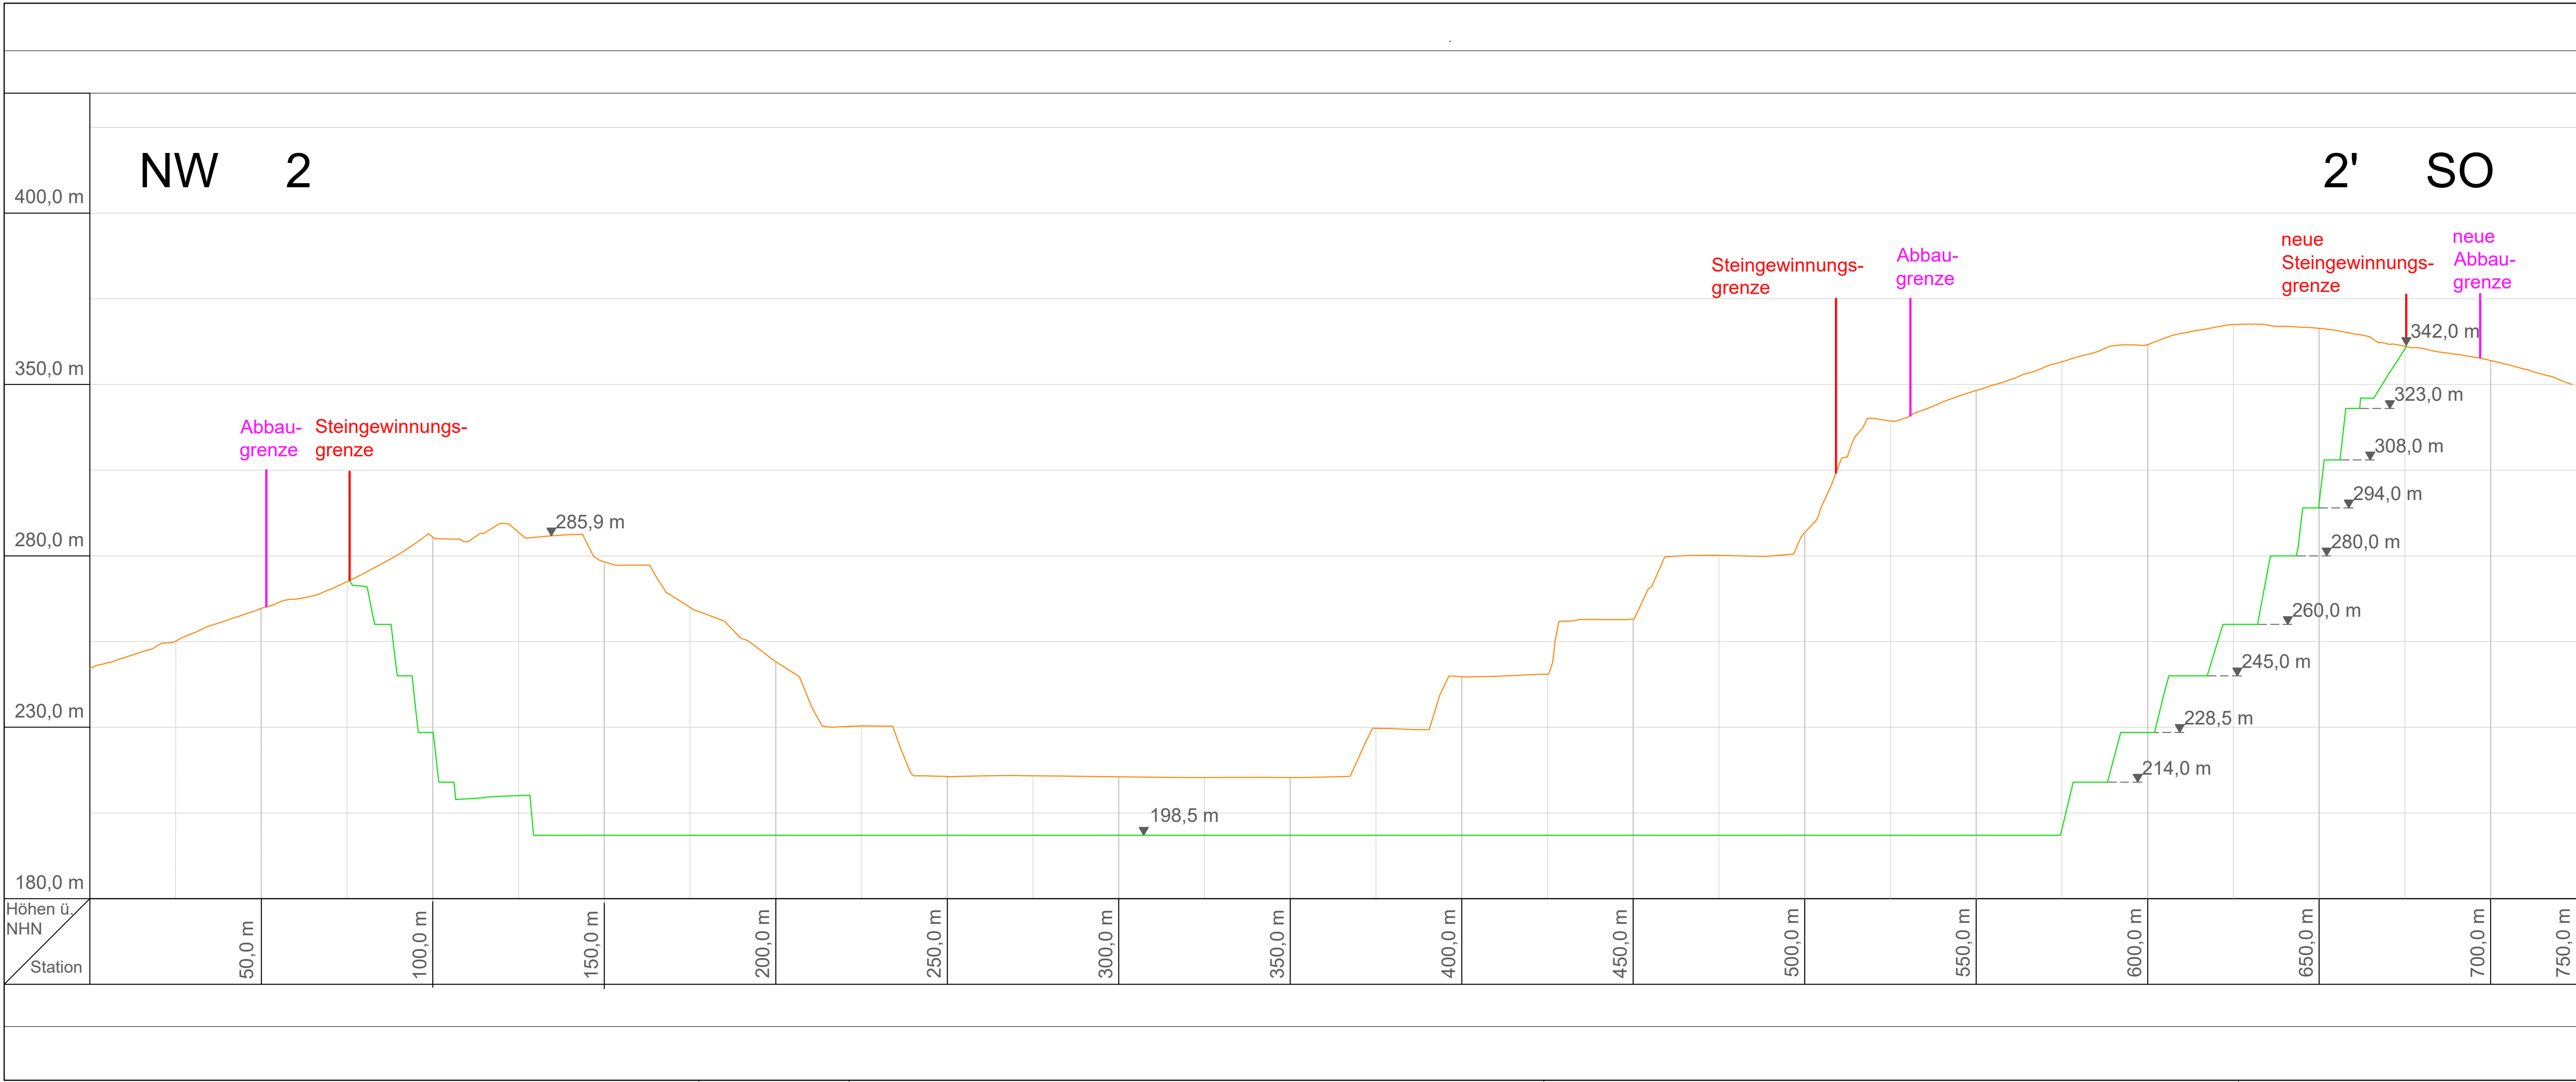

Legende

Ist-Zustand

Endabbaustand

Abbaugrenze

Steingewinnungs-
grenze

0

25

50

Meter

N

Koordinaten: ----

SST

Prof. Dr.-Ing. Stoll & Partner
Ingenieurgesellschaft mbH

+49 241 / 16000-0

info@sst-consult.de

Datum : 05.01.2021

Projekt : 1604501

Projekt : 1:1.000

gez. : D. Rybka


gepr. : Dipl.-Ing. Martin
Buschmann

Dateiname: Schnitte_Roehrig_20190725,
Layout: Schnitt 2

Erweiterungsplanung
Röhrig

Schnitte Ist-Zustand und
Erweiterungsplanung

Anlage 12

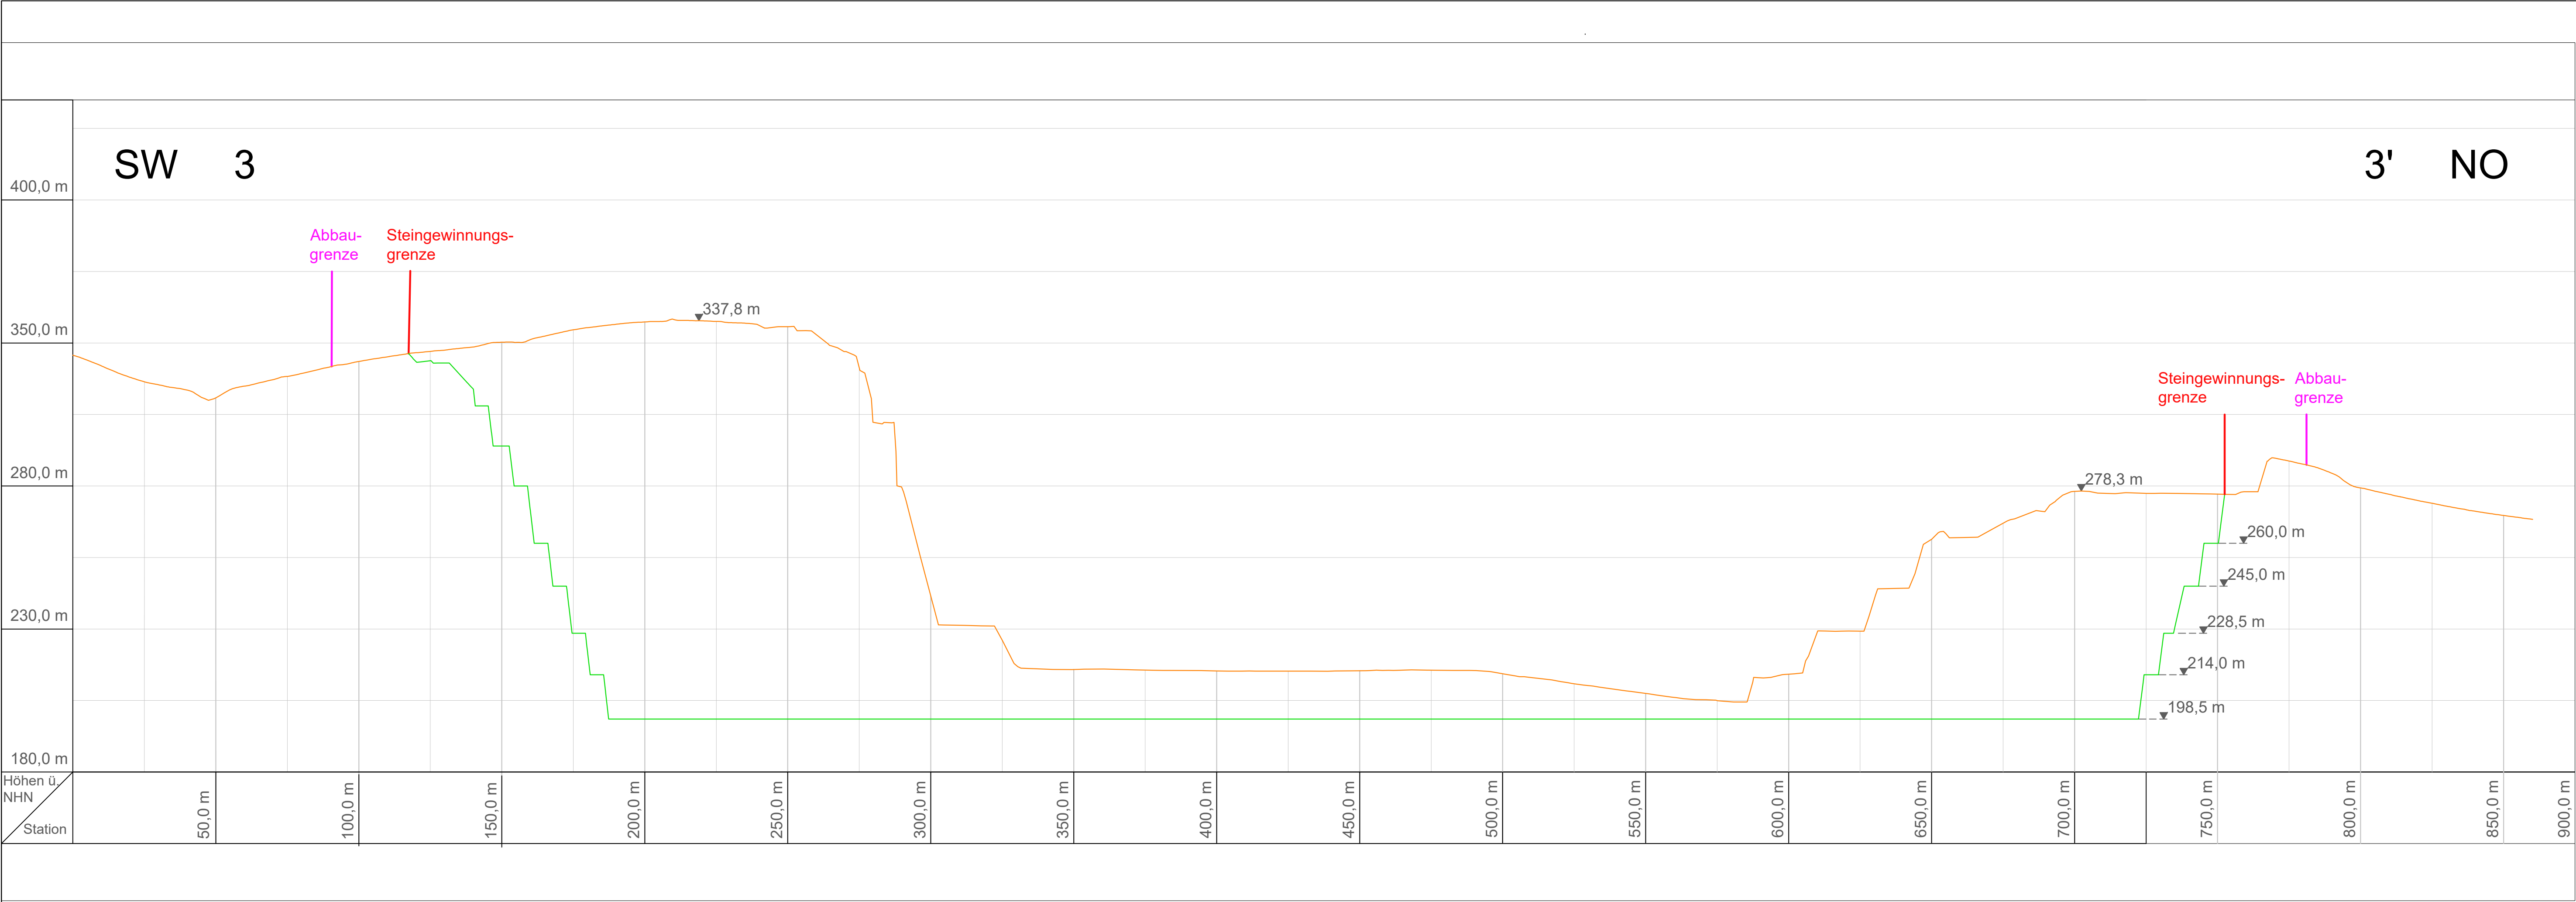

Legende

Ist-Zustand

Endabbaustand

Abbaugrenze

Steingewinnungsgrenze

0

25

50

Meter

N

SST

Prof. Dr.-Ing. Stoll & Partner
Ingenieurgesellschaft mbH

+49 241 / 16000-0

info@sst-consult.de

Datum : 05.01.2021

Projekt : 1604501

Projekt : 1:1.000

Dateiname: Schnitte_Roehrig_20190725, Layout: Schnitt 3

gez. : D. Rybka

gepr. : Dipl.-Ing. Martin Buschmann

Erweiterungsplanung
Röhrig

Schnitte Ist-Zustand und
Erweiterungsplanung

Anlage 12

Notfall- und Alarmplan sinnvoll einleiten!		Sammelplatz	RÖHRIG[®]granit[®] GmbH	
Verhalten bei Unfällen Ruhe bewahren! 1. Unfall melden! Wer? Was? Wo? Wieviele? 2. Erste Hilfe Beseitigung der Unfallgefahr Verunglückten aus Gefahrenzone bringen Versorgung des Verletzten Ersthelfer informieren 3. Weitere Maßnahmen Krankenwagen o. Feuerwehr einweisen Schaulustige entfernen			Verhalten im Brandfall Ruhe bewahren! 1. Menschen retten 2. Brand melden! Was? Wo? Wieviele? Wer? 3. Weitere Maßnahmen Gefahrenbereich verlassen Behinderten helfen Keine Aufzüge benutzen Türen und Fenster schließen Brand bekämpfen - nächster Feuerlöscher: Anordnung der Feuerwehr befolgen	

Verhalten bei Störungen bitte anschließend dokumentieren:

 Leckage ☐ Brand ☐ Explosion ☐ sonst. Ereignis:

Inhalt der Meldungen:

WAS ist geschehen?
WO ist es geschehen?
WANN ist es geschehen?
WIEVIELE Verletzte?
WER meldet die Störung? Was wurde gemacht?

Wichtige Telefonnummern

Vorwahl Rufnummer


RÖHRIG[®]granit[®] GmbH

(0)06252 7009-0

Büro-Zentrale		(0)06252	7009-0	RP Darmstadt	(0)06151	120
Kaufm. Leitung	Herr Gottmann	intern	22	Umweltbehörde	(0)06151	125550
Betriebsleitung	Herr Keil / Herr May	intern	34/43	Störfall-Notruf	(0)0160	97865624
Lampertheim	Herr Schleißmann	(0)06206	912229	Abteilungen:		
Arzt	Dr. Raje - HNO-Praxis	(0)06252	2460	Wasser		
Arzt	Dr. Siepe - Augenarzt	(0)06252	3736	Herr Göckel	(0)06151	125034
FASt	Herr Scheffke, ASUMED, Lorsch	(0)0151	70542600	g.goeckel@rpu-da.hessen.de		
Notruf			(0) 112	Immissionsschutz	(0)06151	123733
Betriebsarzt	Herr Dr. med. Prinz, ASUMED	(0)01520	8700946	H. Zeissler/Vertretung H. Dobra	(0)06151	125031
Gesundheitsamt Heppenheim		(0)06252	155583	udo.zeissler@rpda.hessen.de		
Untere Wasserbehörde Heppenheim		(0)06252	155510	Arbeitsschutz	(0)06151	124138
Untere Wasserbehörde Erbach im Odenwald		(0)06062	70-0	Fr. Weygandt	(0)06151	124100
Kommunale Kläranlage Heppenheim	Stadtwerke HP Kläranlage	(0)06252	126690	anja.veygandt@rpda.hessen.de		
	Stadtwerke HP Rufbereitschaft	(0)0160	94161616	BG RCI 24h-Notfallnummer	(0)06221	510862222
Ordnungsamt Heppenheim	Amtsleiter bei der Stadt	(0)06252	131210	Berufsgenossenschaft (BG RCI), Mainz		
	ordnungsamt@stadt.heppenheim.de			Herr Stoll, Mobil	(0)0172	2497729
Kommunale Kläranlage Lampertheim		(0)06206	9513-443	Herr Stoll, Mail		dietmar.stoll@bgrci.de
Ordnungsamt Lampertheim		(0)06206	935-0	Taxi-Unternehmen		
Standort Automatisierter Externer Defibrillator (AED)				Taxi Mateja (Splittwerk)	(0)06251	5095
Lampertheim	Bauhofstr. 32, Sozialraum			Taxi Manuela Hamm (Lampertheim)	(0)06206	4444
Splittwerk	Sozialgebäude					

BITTE WENDEN!

Beauftragte Personen Teil 1 (Notfälle) von 2



Ersthelfer			
Betrieb Sonderbach:	Büro Sonderbach:	Lampertheim:	Böllstein:
Bauer, Florian (Sanitäter der FFW)	Bauer, Birgitt	Bauer, Florian (Sanitäter der FFW)	Bei Tätigkeiten in Böllstein wird ein Ersthelfer/ Brandschutz- helfer mit eingeteilt.
May, Sebastian	Eibner, Rita	Becker, Daniel	
Mayer, Andreas	Helfert, Mario	Biereder, Lukas	
Miller, Alexander	Leißler, Claudia	Klein, Friedrich	
Schäfer, Sibylle	Scherer, Dieter	Salimschanow, Valerij	
Stendel, Nils		Samoilow, Alexander	
Uhrig, Alexander		Schleißmann, Michael	
Wagner, Michael			

Personen für Brandschutz		
Betrieb Sonderbach:	Büro Sonderbach:	Lampertheim:
Babic, Nino	Bauer, Birgitt	Bauer, Florian (Sanitäter der FFW)
Bauer, Florian	Emig, Steffen	Becker, Daniel
Fischer, Sergej und Thomas	Leißler, Claudia	Biereder, Lukas
Hogewind, Marco	Scherer, Dieter	Klein, Friedrich
Keil, Berthold		Machka, Peter
Maier, Alexander		Salimschanow, Valerij
May, Sebastian		Schleißmann, Michael
Miller, Alexander		Silber, Ronja
Mink, Sebastian		
Staffa, Daniel		
Uhrig, Alexander		
Wagner, Michael		

Beauftragte Person für Ladungssicherung / Überladung		
Betrieb Sonderbach:	Betrieb Sonderbach:	Lampertheim:
Fischer, Reinhold	Maier, Alexander	Becker, Daniel
Fischer, Sergej	Mink, Sebastian	Klein, Friedrich
Giantomasi, Luciano	Peric, Sven	Salimschanow, Valerij
Handschuch, Rainer		Samoilow, Alexander
		Schleißmann, Michael

Sicherheitsbeauftragte		
Betrieb Sonderbach:		Lampertheim:
Mink, Sebastian		Becker, Daniel
Peric, Sven		Schleißmann, Michael

BITTE WENDEN!

FLUCHT- UND RETTUNGSPLAN

Anlage 14



Legende



Fluchtweg



Standort





Notausgang




Richtungsangabe

FLUCHT- UND RETTUNGSPLAN

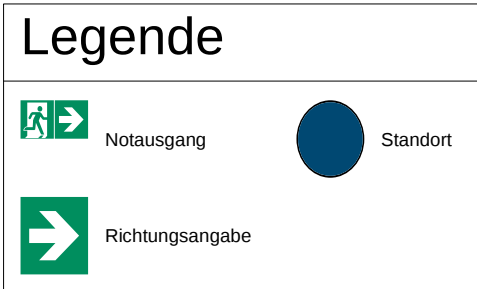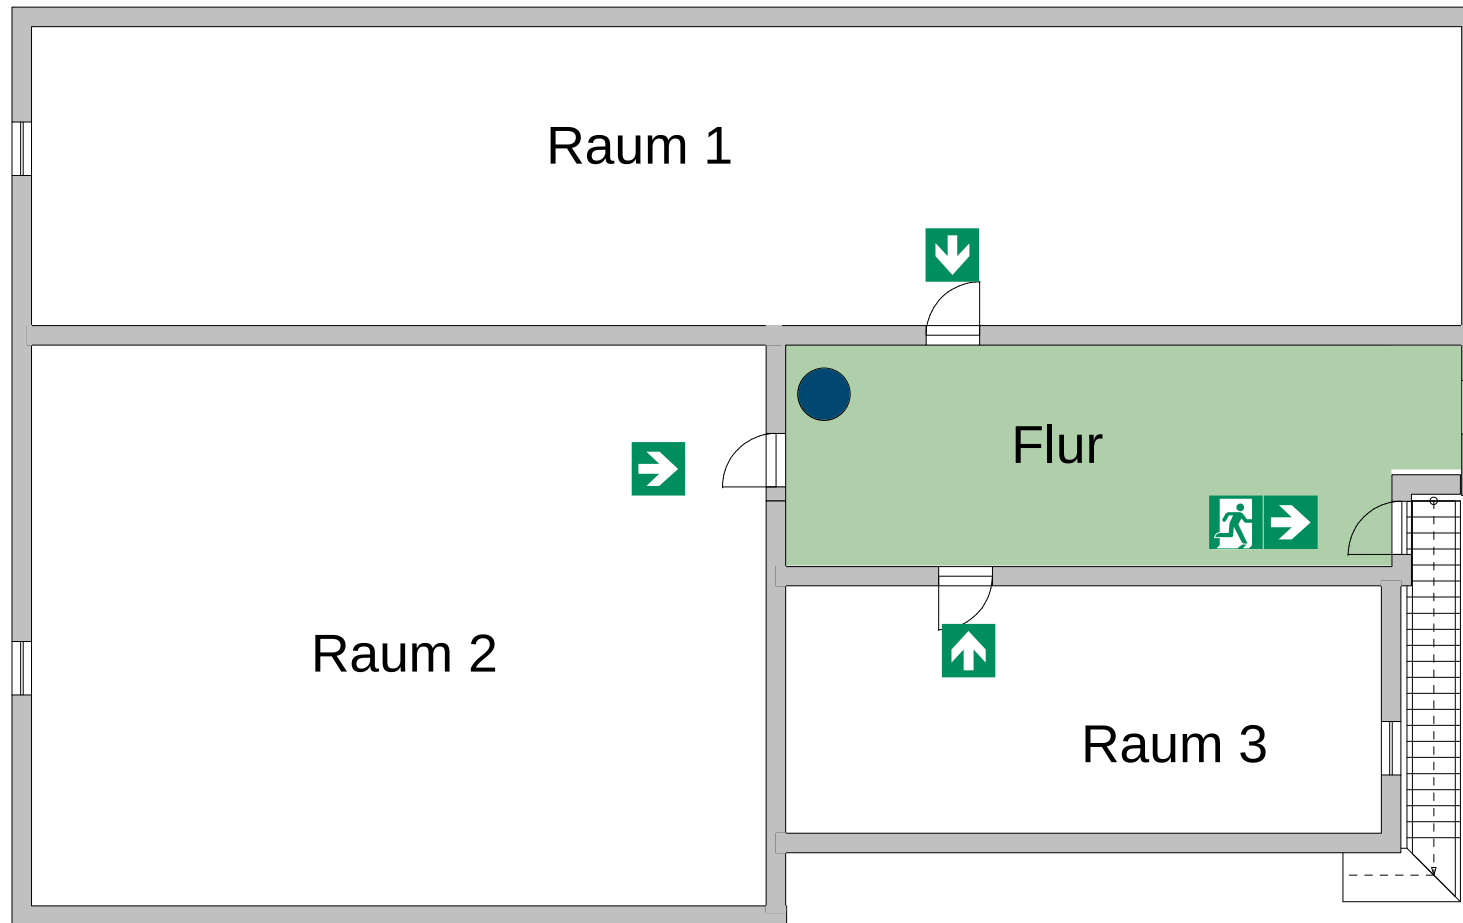


FLUCHT- UND RETTUNGSPLAN

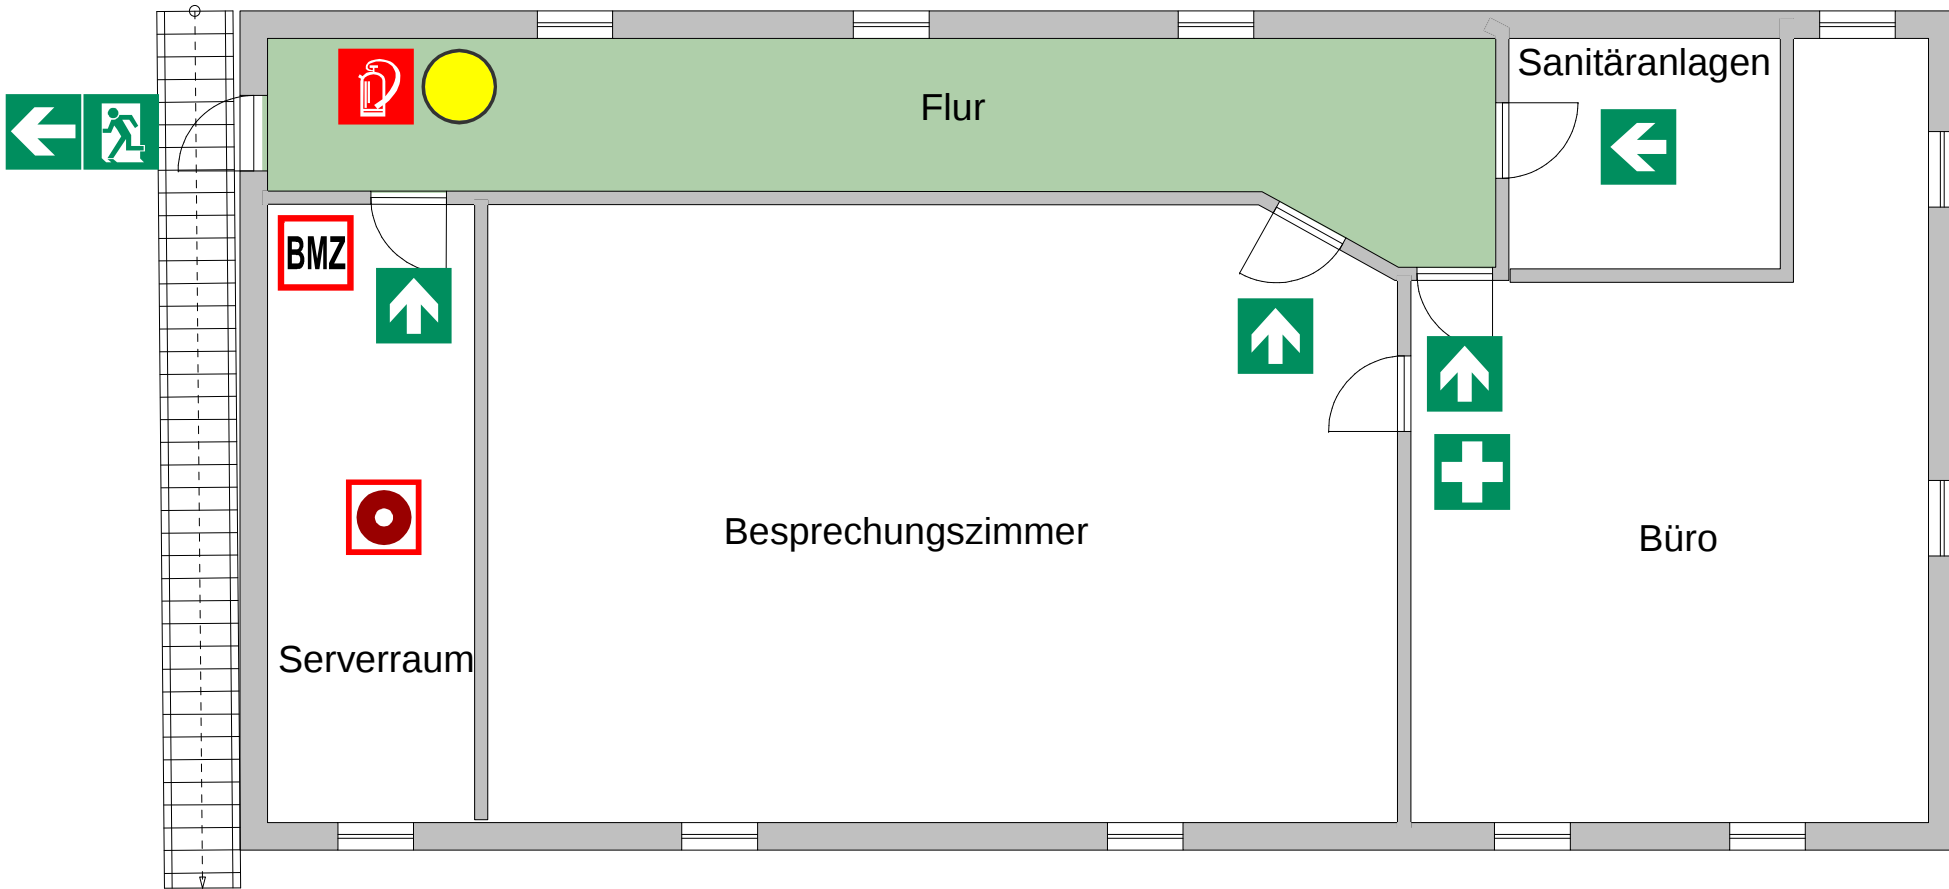



Legende		
	Fluchtweg	 Brandmelderzentrale
	Notausgang	 Erste Hilfe
	Standort	 Sammelstelle
	Feuerlöscher	
	Brandmelder	

FLUCHT- UND RETTUNGSPLAN

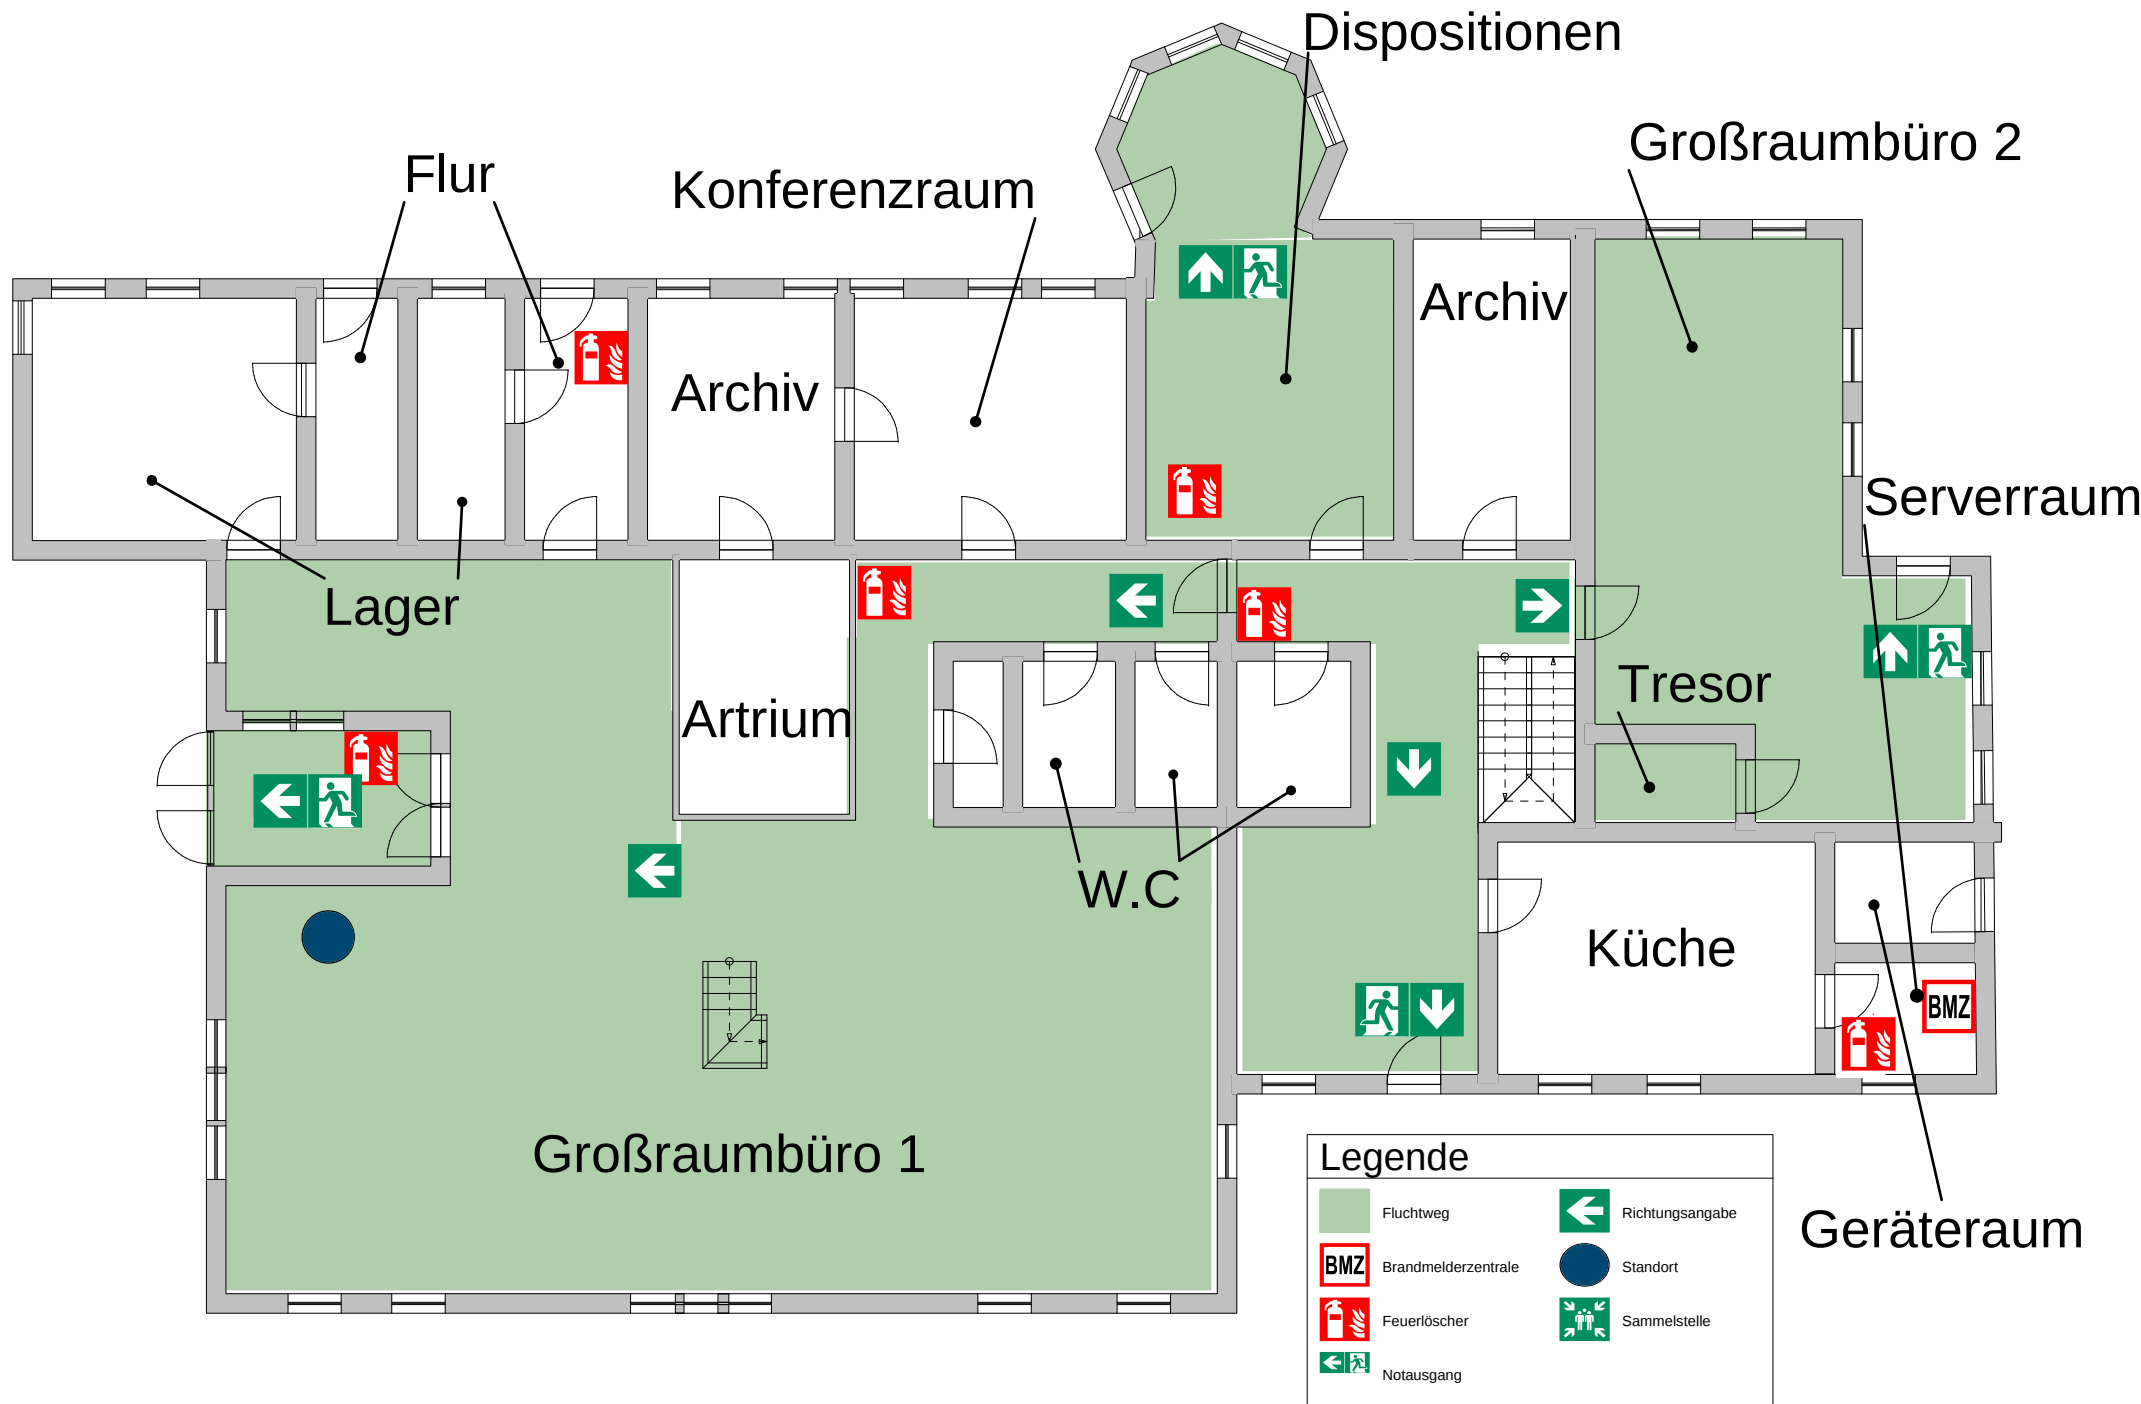


FLUCHT- UND RETTUNGSPLAN

Legende

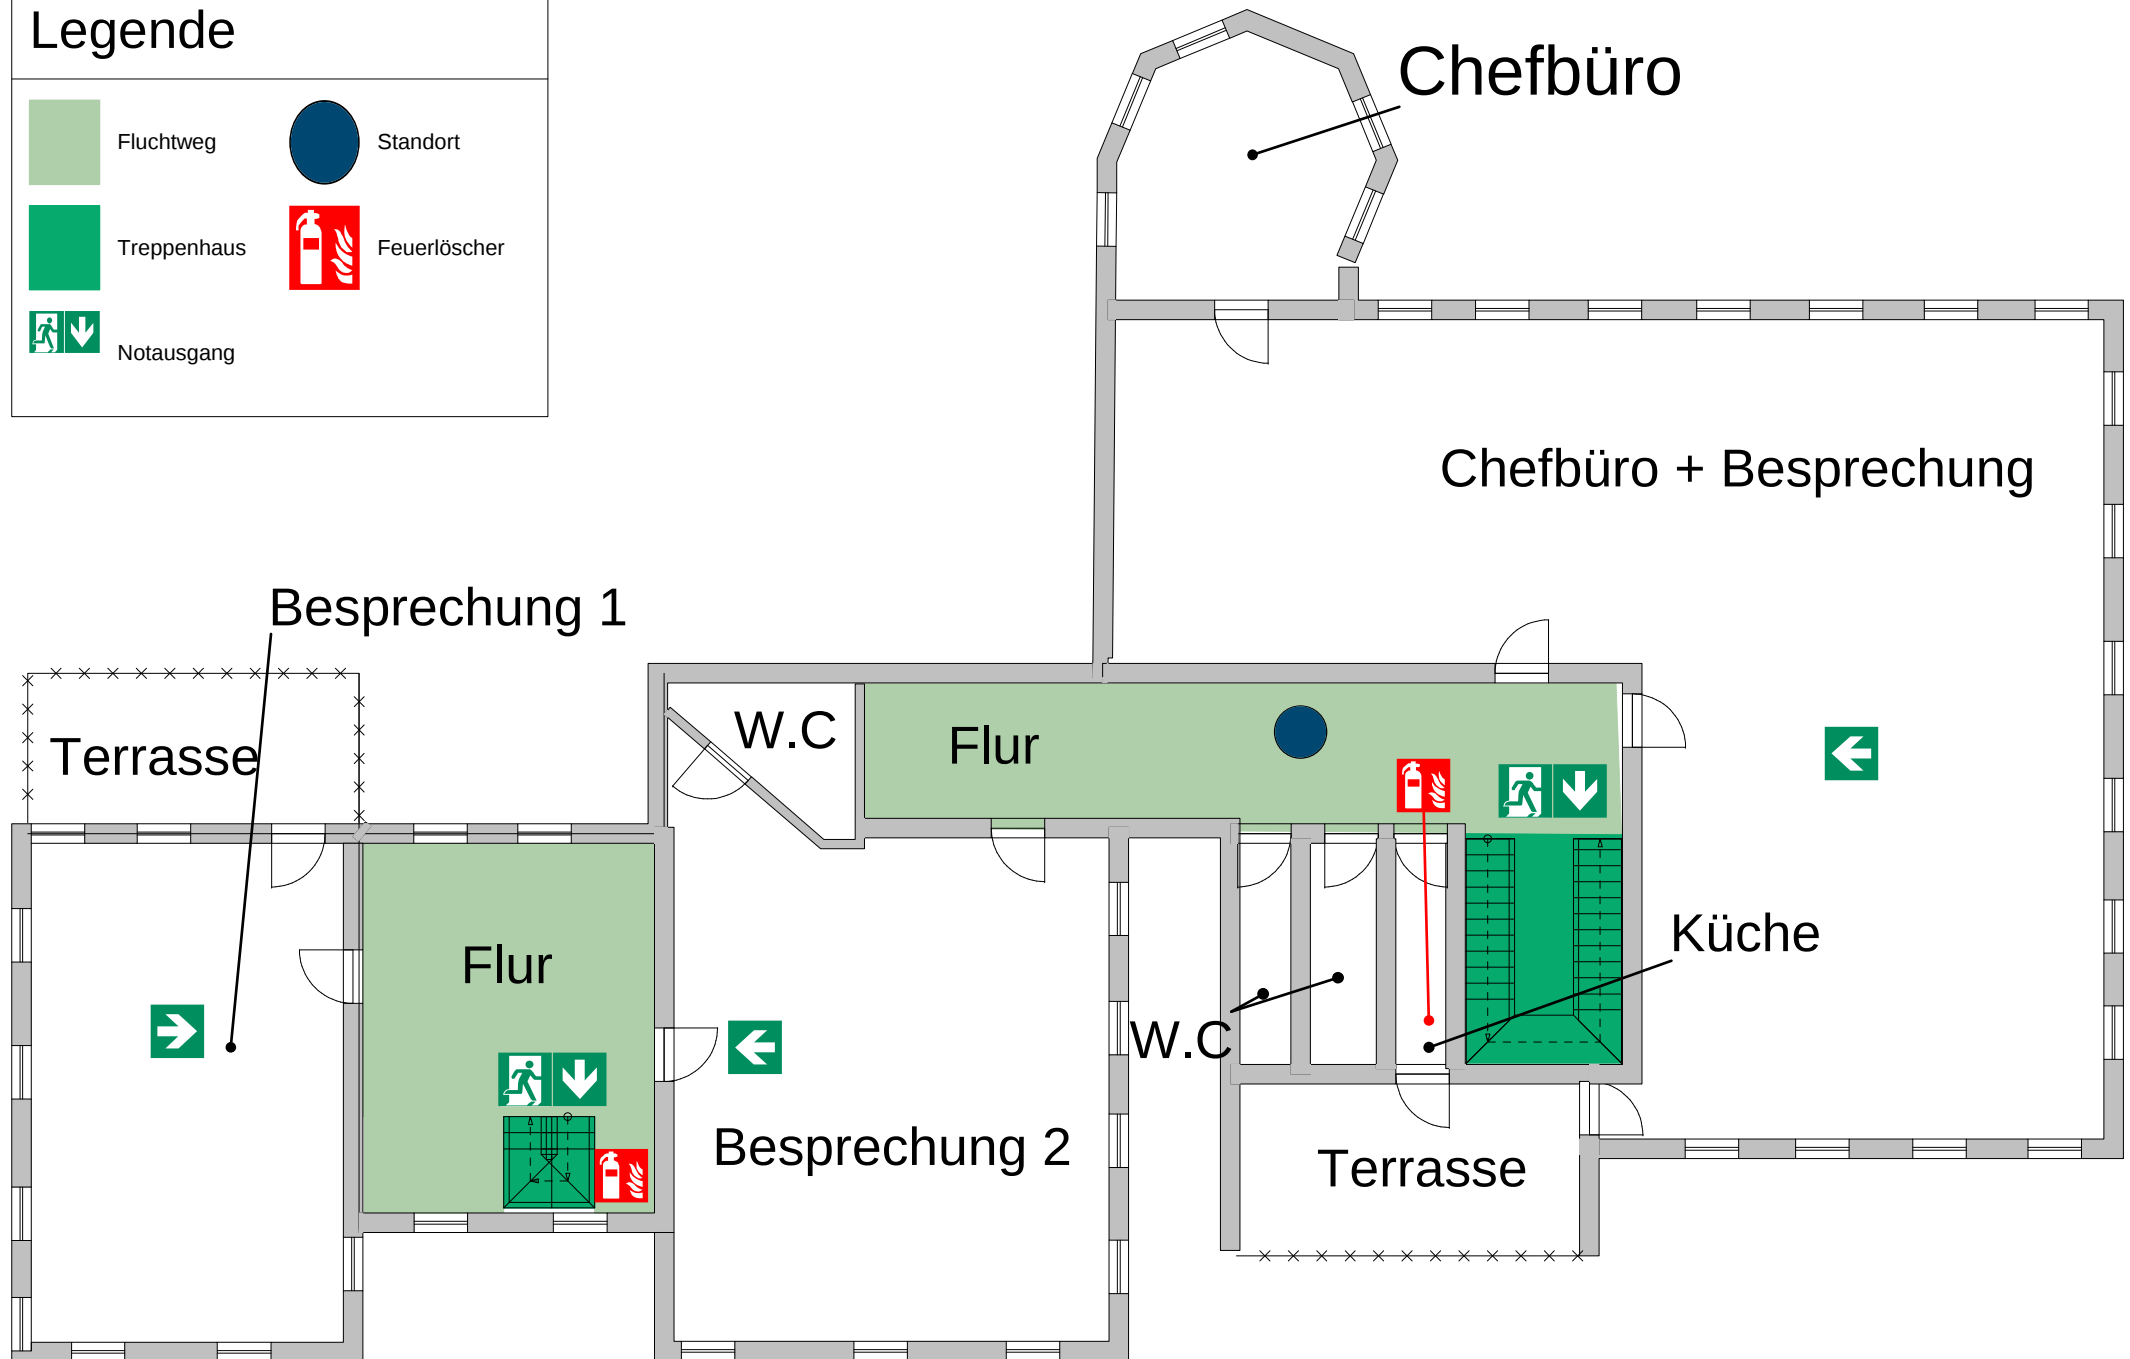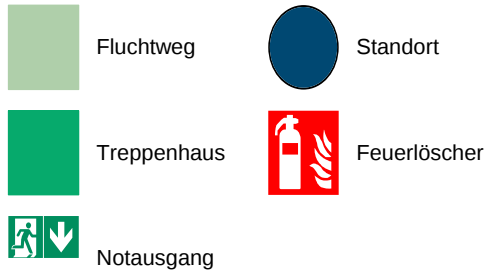



FLUCHT- UND RETTUNGSPLAN

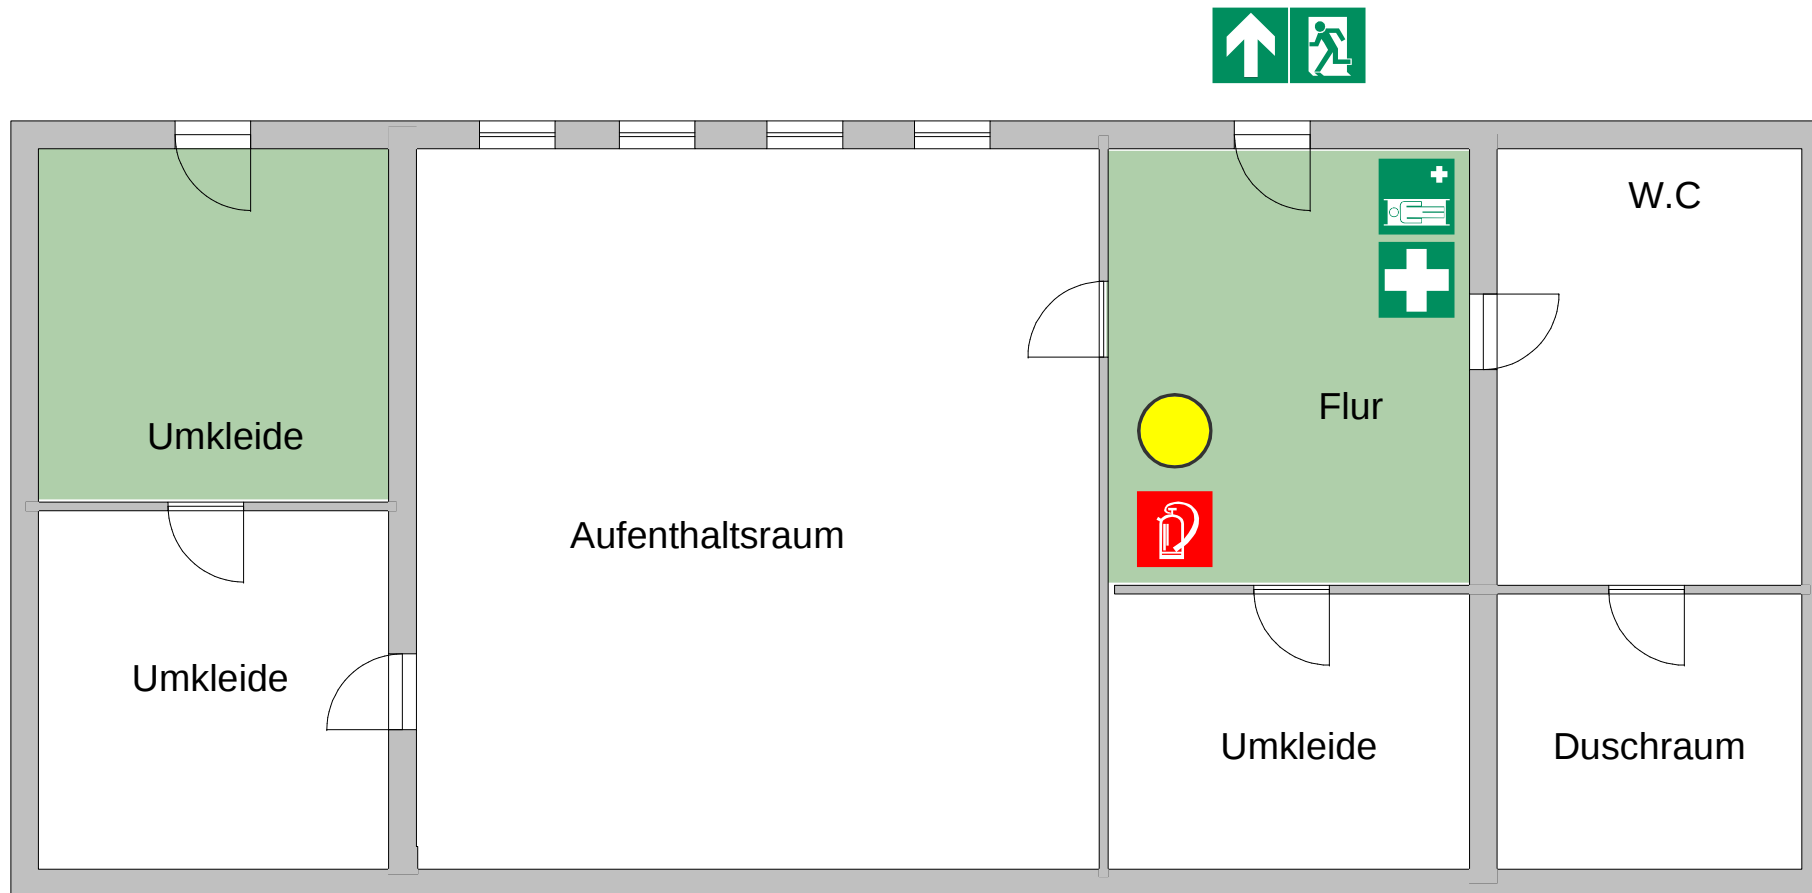

Legende

	Fluchtweg		Notausgang
	Erste Hilfe		Standort
	Krankentrage		
	Feuerlöscher		

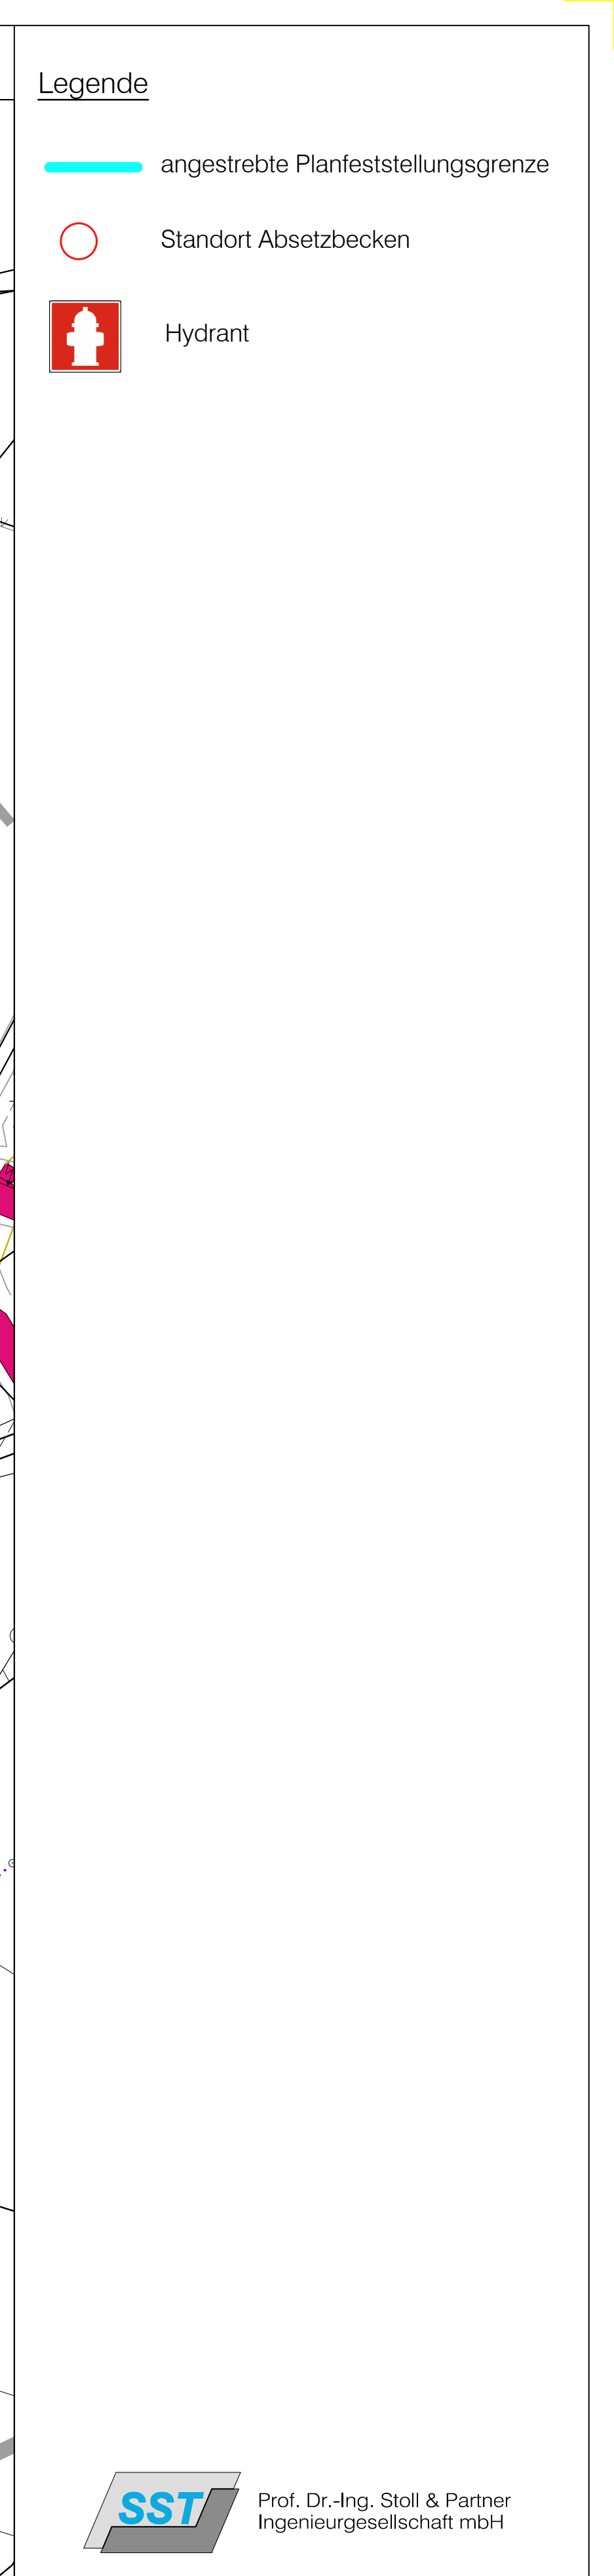

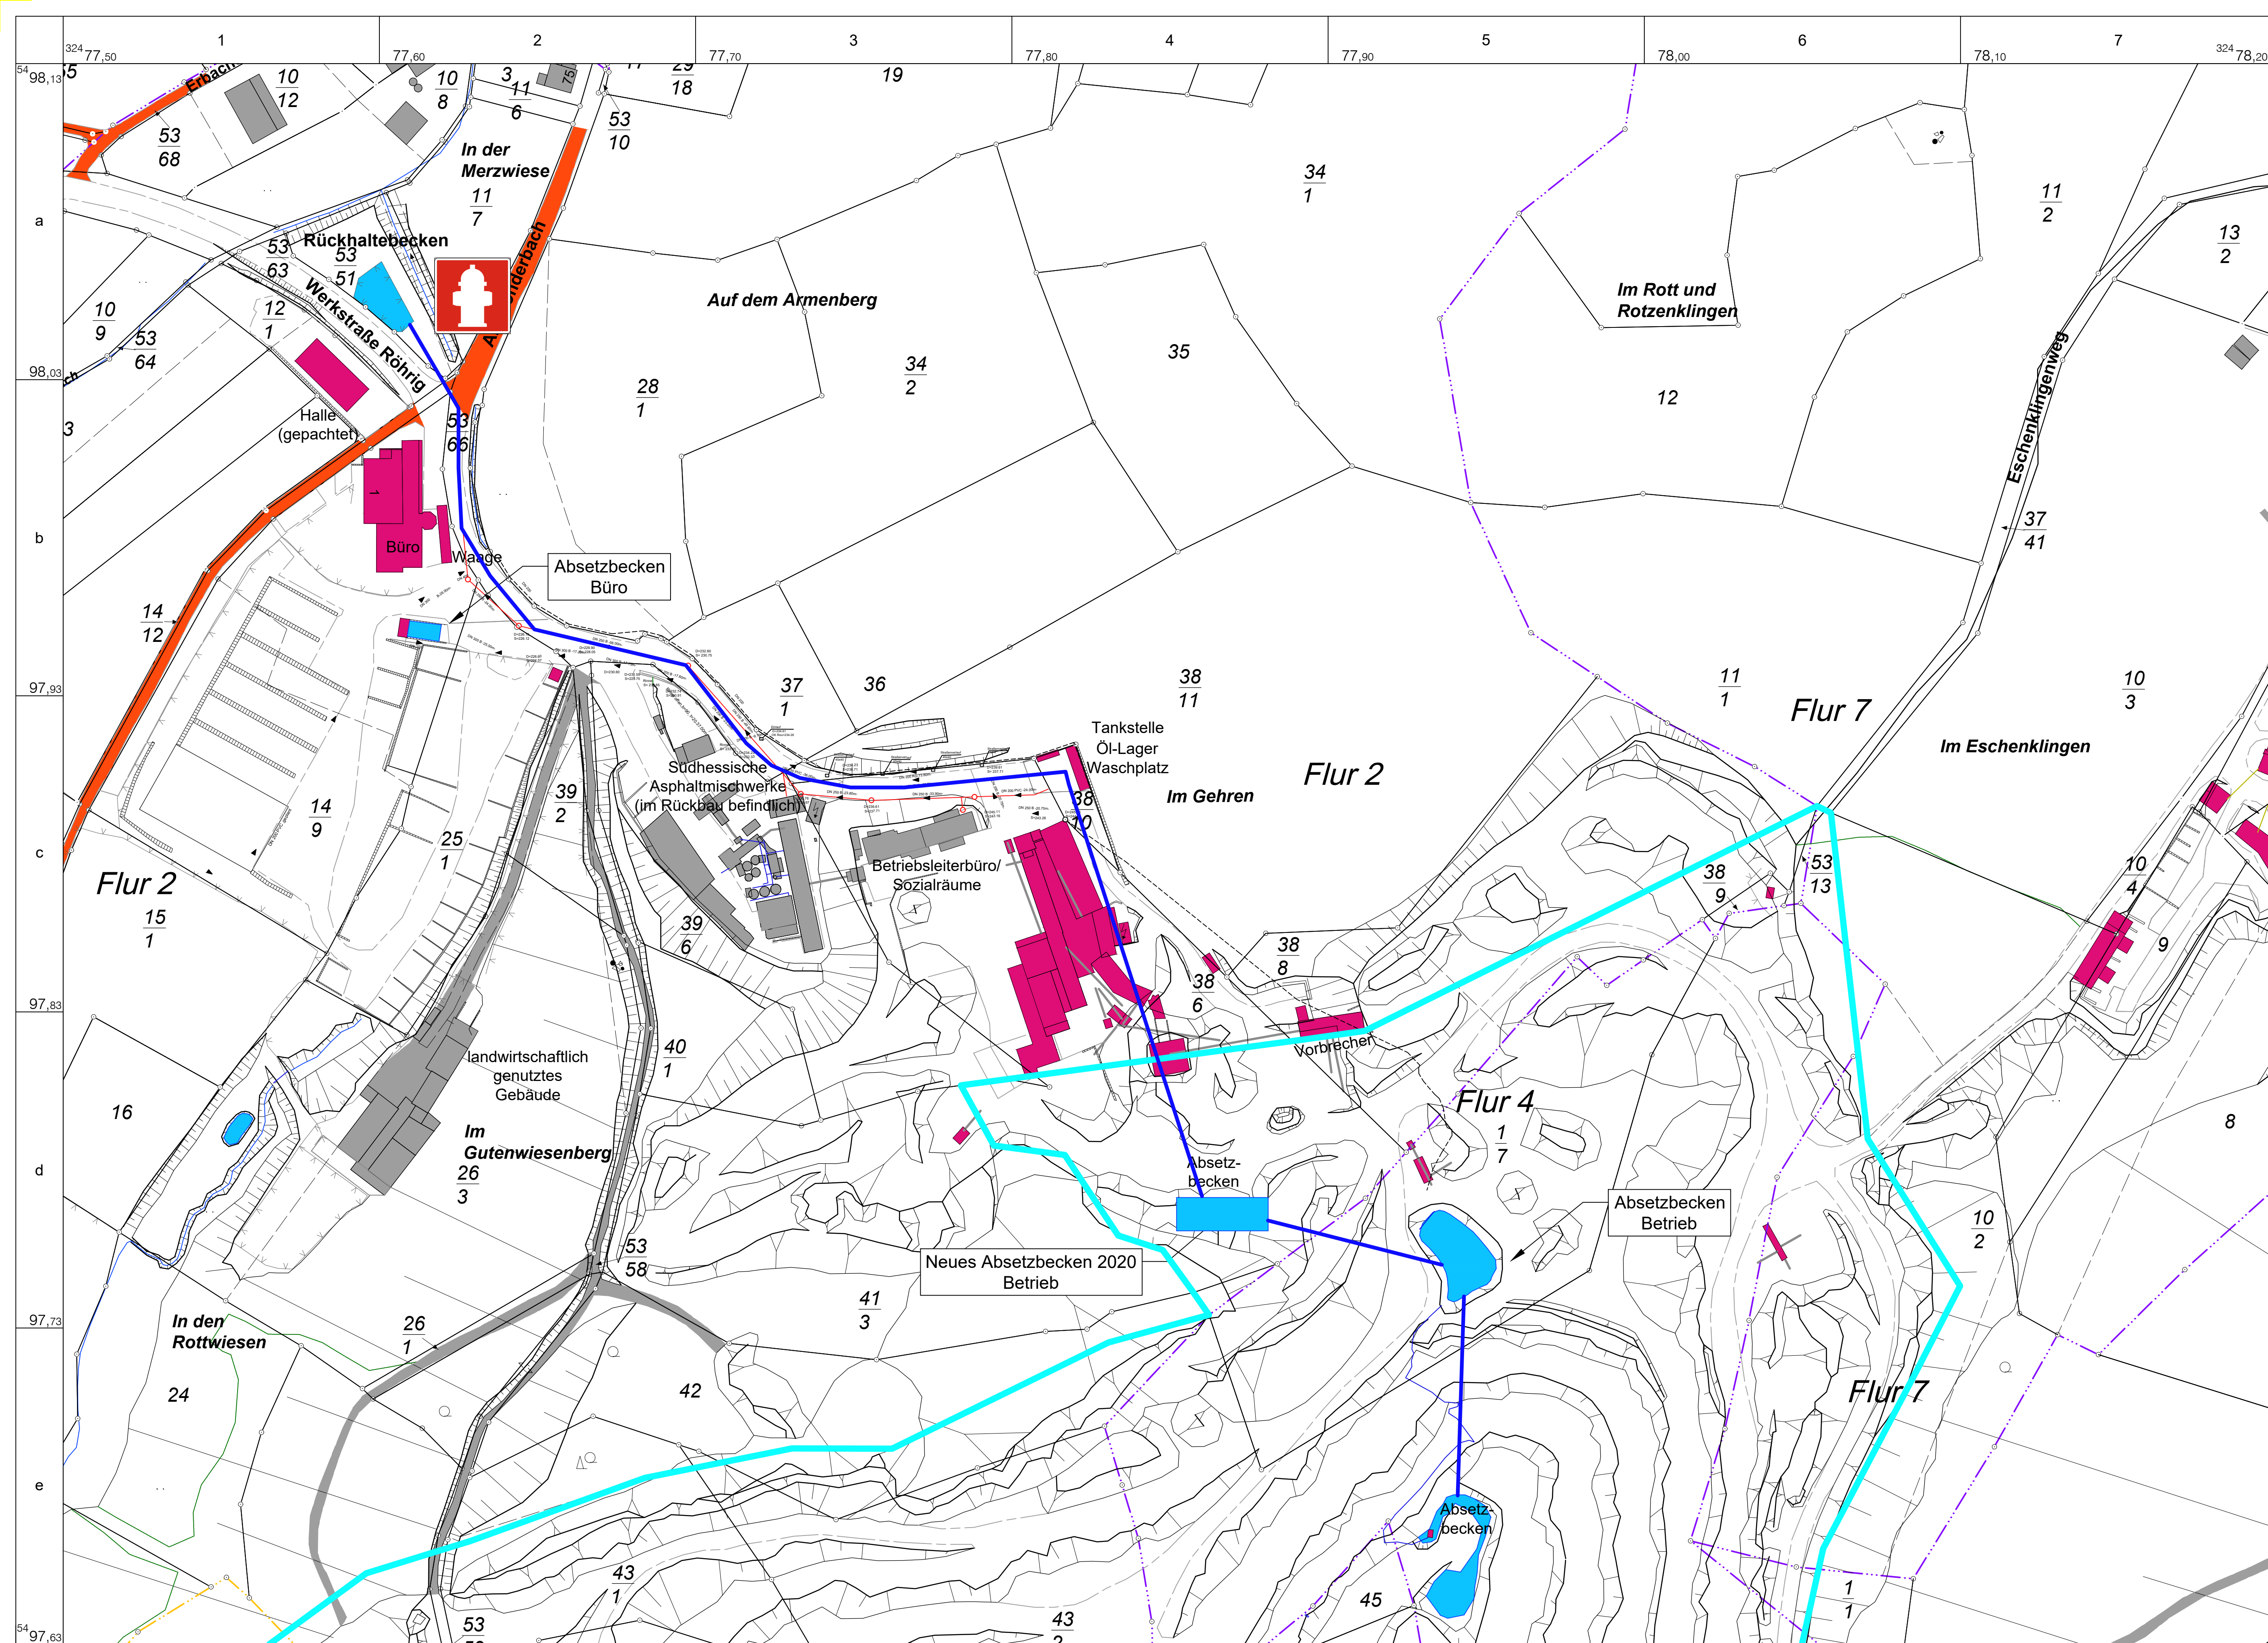

Legende

-  angestrebte Planfeststellungsgrenze
-  Wasserableitung
-  Standort Absetzbecken
-  Hydrant




Prof. Dr.-Ing. Stoll & Partner
Ingenieurgesellschaft mbH



Röhrig granit GmbH
Steinbruch Heppenheim-Sonderbach
Abwasser- und Wasserabfuhr

Betriebszustand November 2019

Maßstab 1:1.000 10 m 5 0 m 10 20 30 40 50 60 70 80 90

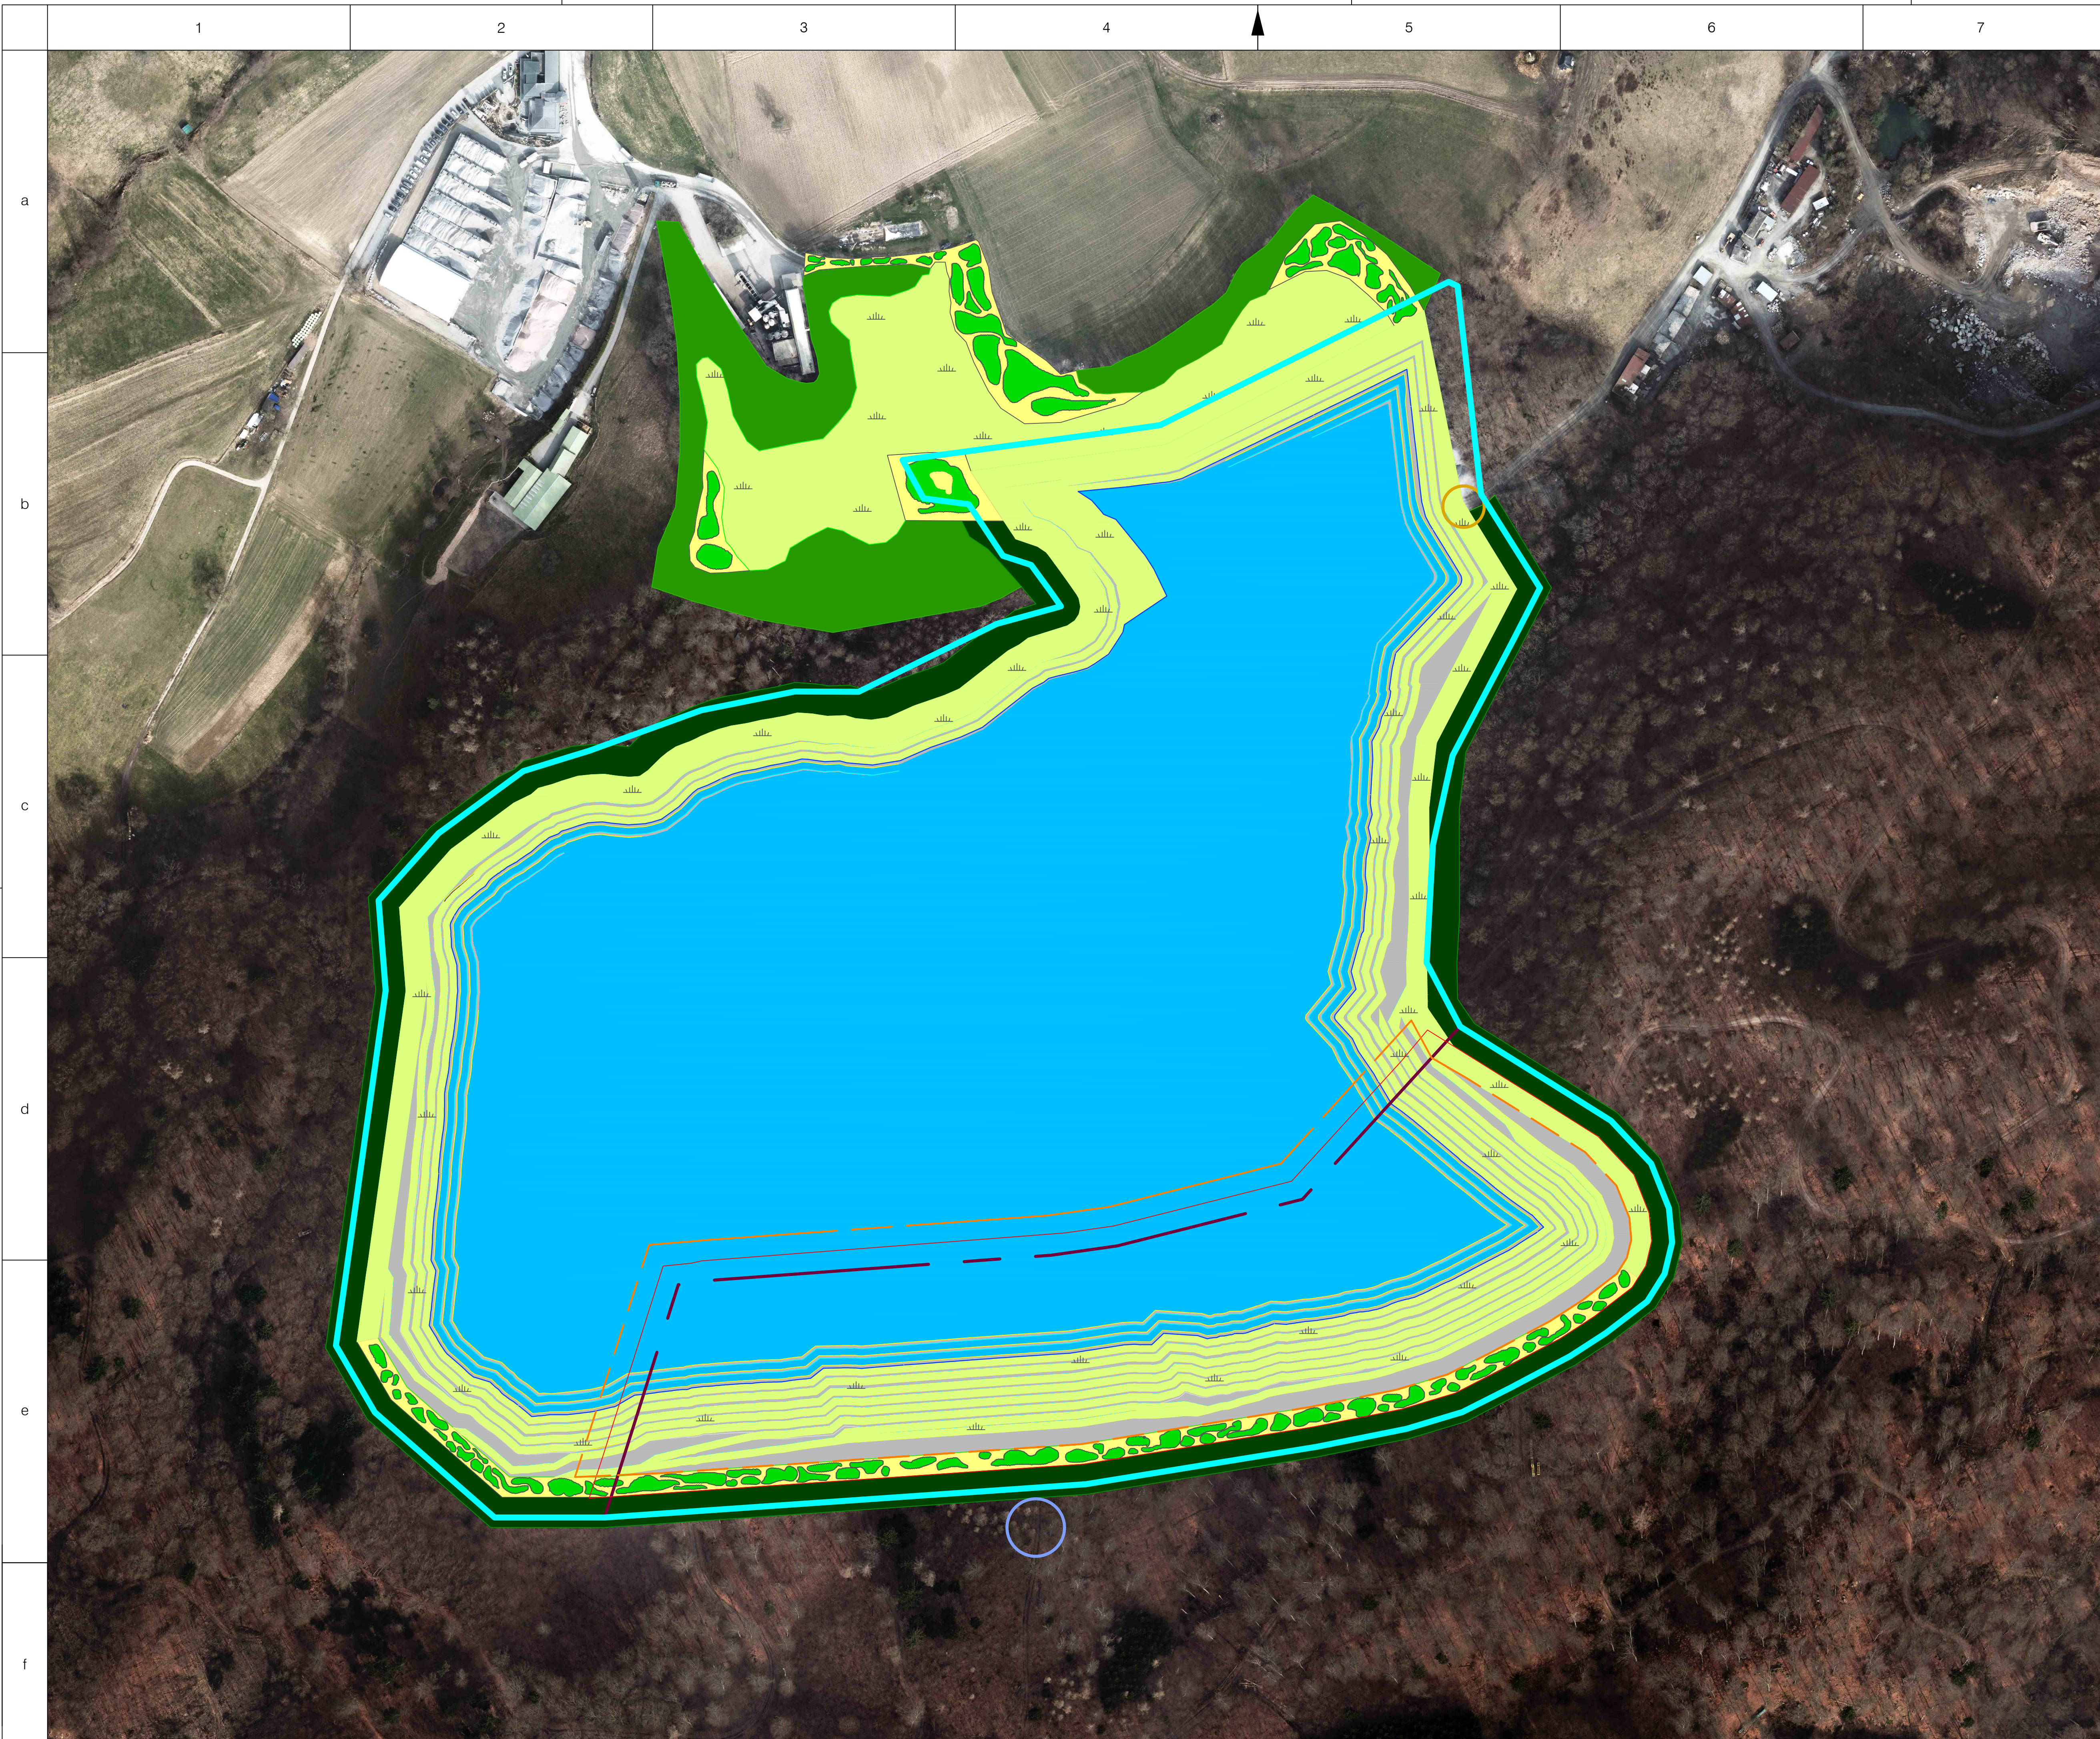

- Legende:
- angestrebte Planfeststellungsgrenze
 - Wald und Gehölz - Bestand
 - Felswände und Felsfluren
 - Seeoberfläche und Ablaufgerinne
 - Trocken- und Halbtrockenrasen, Pionierv egetation
 - Gebüsche mit Säumen
 - Unterpflanzung Waldrand
 - Maßnahme Gelbbauchunke
 - Gerhard Röhrig Rast geplant

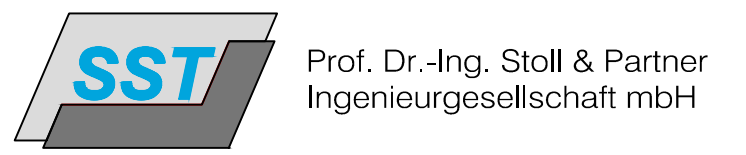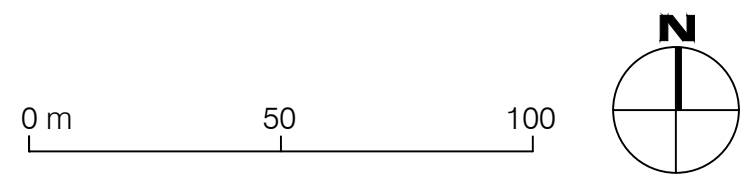

Datum : 21.08.2020 gez. : M. Höhne
Maßstab : 1:1500
Projektnr. : 1604501 gepr. : Dipl.-Ing. M. Buschmann
Dateiname: Roehrig_Rekultivierung_Rasa,
Layout: Rekultivierung

Röhrig granit GmbH
Granitsteinbruch Gehrenberg



Antragsunterlagen für das wasserrechtliche
Planfeststellungsverfahren gemäß § 68 WHG zur
Steinbrucherweiterung

Rekultivierungsplan