

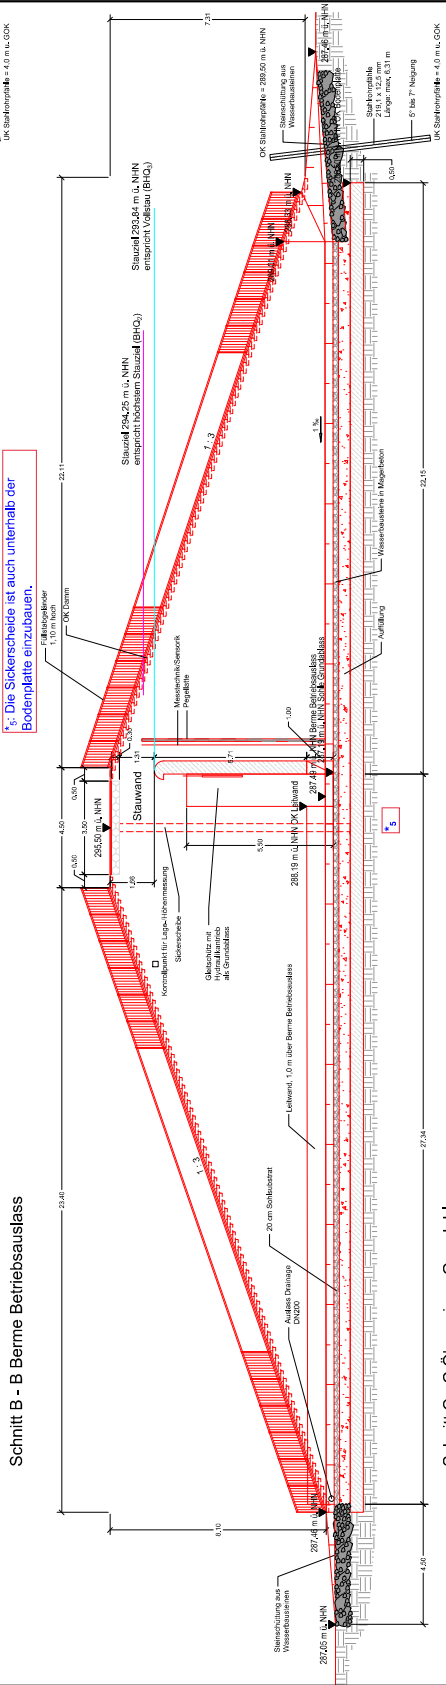


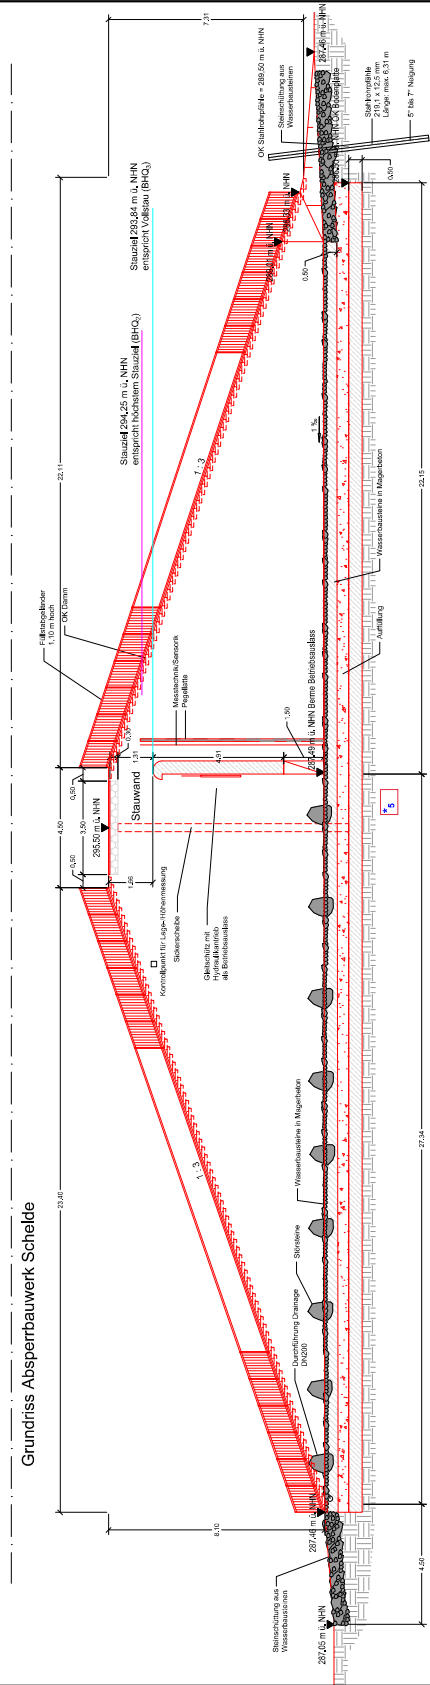

Schnitt C - C Ökogerinne Grundablass

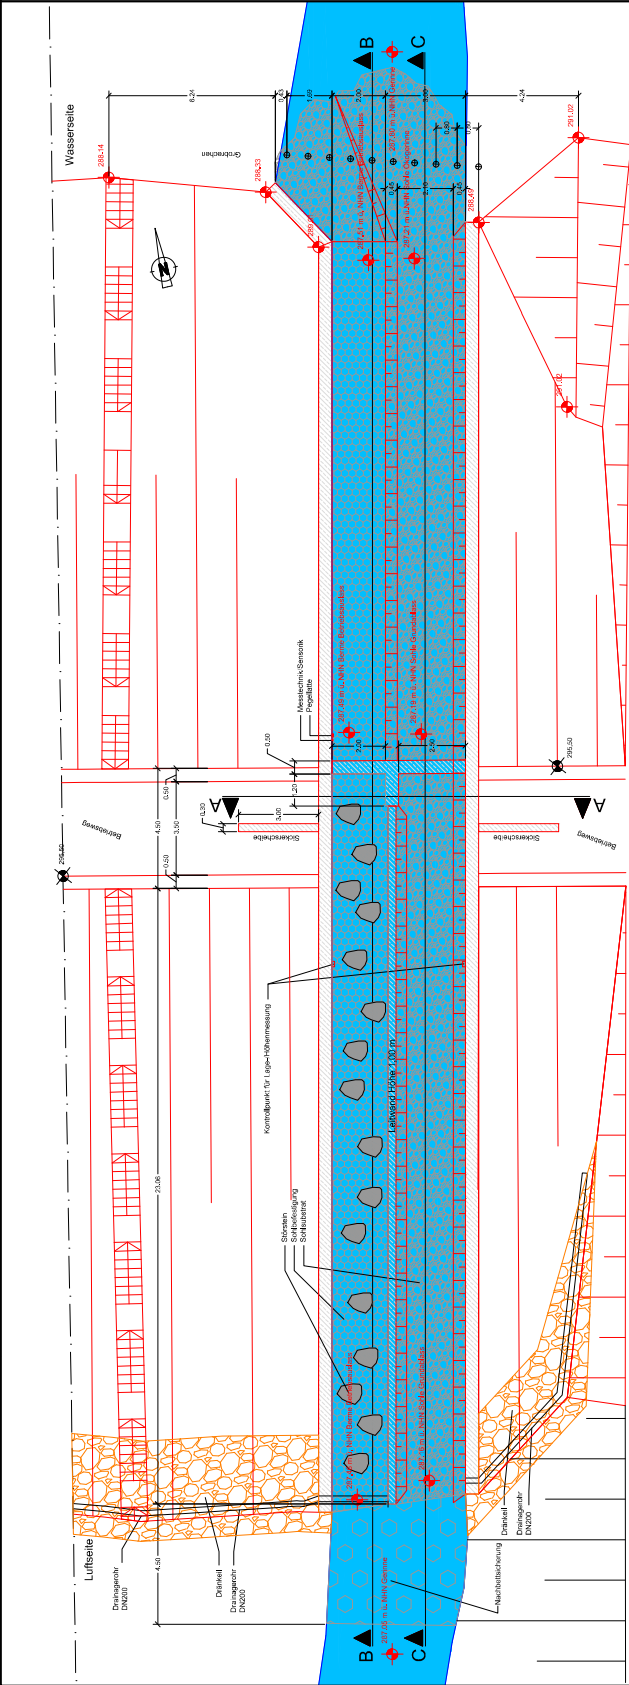

Hydrotec
 Hygieneprodukte für
 Wasser und Umwelttechnik
 Wasser- und Umwelttechnik GmbH
 Industriestraße 10
 32335 Löhne
 Tel. 052 04 90 80 0
 Fax 052 04 90 80 89
 www.hydrotec.de

Planung:
 Expertenprognose für Wasser und Umwelt
 Industriestraße 10
 32335 Löhne
 Tel. 052 04 90 80 0
 Fax 052 04 90 80 89
 www.hydrotec.de

Auftraggeber Stadt Dillenburg Markt 1 35693 Dillenburg Tel. 0271 11 1860	 DILLENBURG - meine Stadt -	HRB Schelde Antrag auf Genehmigung nach § 68 und 70 WHG	Detaillplan/Schnitte Auslaufbauwerk Anlage 4 - 1: Grundriss, Schnitte B - B und C - C	Dillenburg, im	Maßstab: 1 : 100	Genehmigungsplan und Ausfertigung:	Blatt: 1
--	---	--	--	-----------------------	-------------------------	--	-----------------