



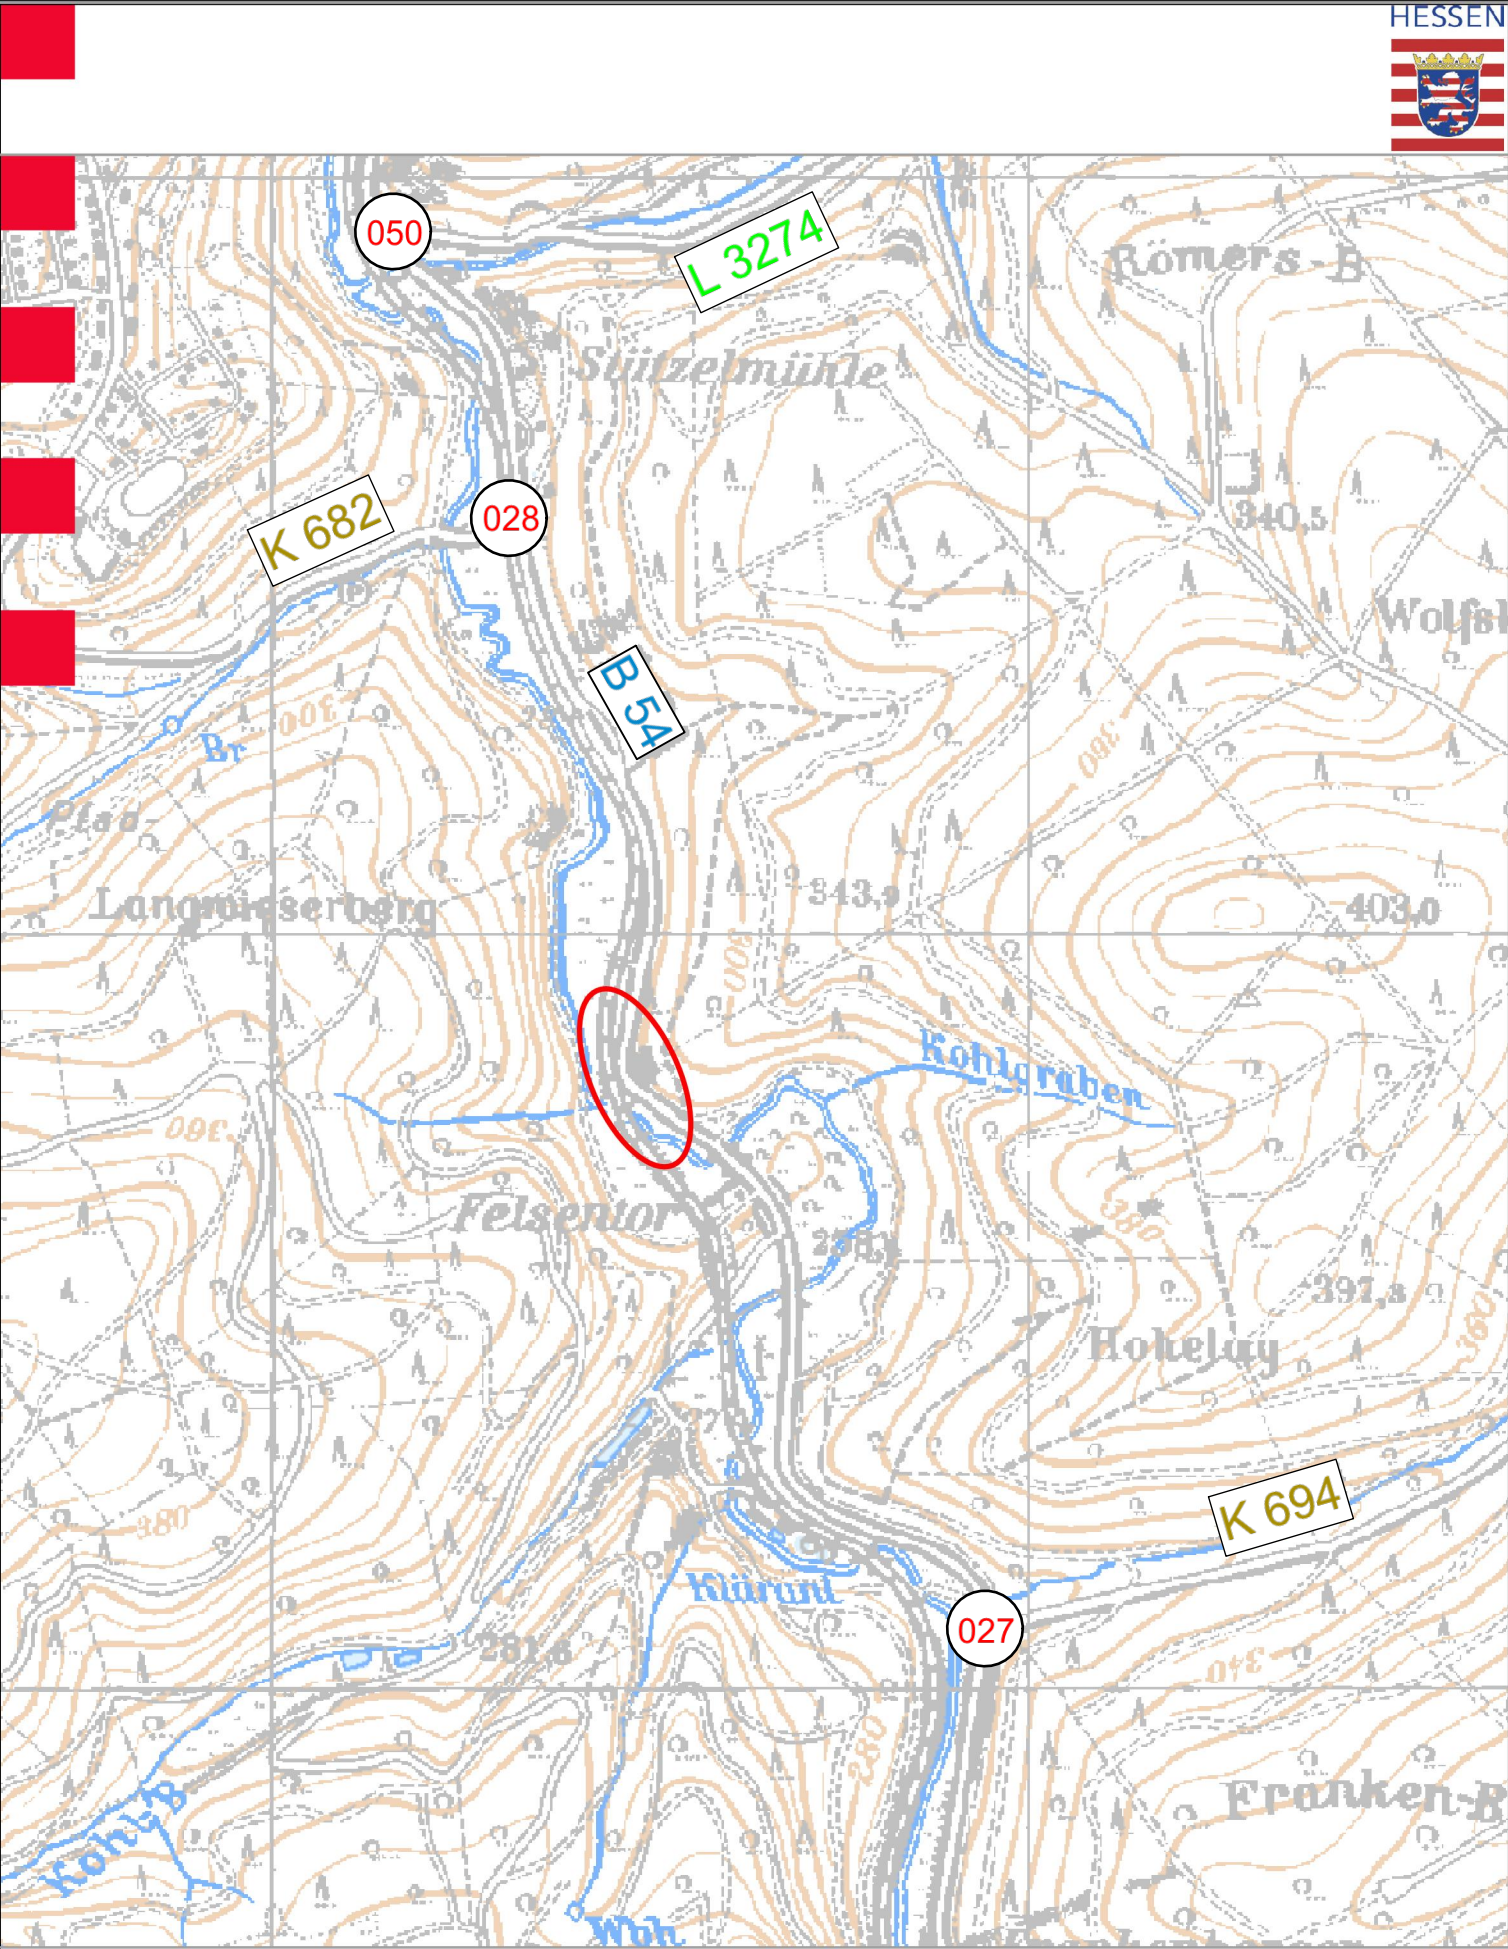

f			
e			
d			
c			
b			
a	Ergänzungen gemäß Anhörungsbehörde	01.10.2018	an
Nr.:	Art der Änderung:	Datum:	Zeichen:

Entwurfsbearbeitung:	 INGENIEURBÜRO KriechbaumPflugGeotechnik Altenhasslauer Straße 21 63571 Gelnhausen Telefon: 06051 - 61 71 930 Telefax: 06051 - 61 71 939	Datum		Zeichen
		bearbeitet	12.07.2017	pf
		gefertigt	12.07.2017	an
		geprüft	12.07.2017	pf

Hessen Mobil
Straßen- und Verkehrsmanagement
Standort Wiesbaden

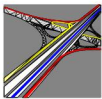

Unterlage Nr.: 3
Blatt Nr.: 1
Hessen ID: 25148

B54 Felssicherung zwischen der K 694 und Burg Hohenstein (K 682) Genehmigungsplanung Straße: B 54; NK 5814 027 nach 5814 028 Beginn: von Straßen km 0+900 Ende: bis Straßen km 1+277	bearbeitet:		
	gezeichnet:		
	geprüft:		
	Übersichtslageplan		
	Maßstab: 1 : 10.000		

Aufgestellt: Wiesbaden, den 27.10.2017 Hessen Mobil Standort Wiesbaden i.A. gez. Ramolla (Projektleiter)	Geprüft: Wiesbaden, den 27.10.2017 Hessen Mobil Standort Wiesbaden i.A. gez. Siebert (Fachbereichsleiter)
Genehmigt: Wiesbaden, den 27.10.2017 Hessen Mobil Standort Wiesbaden i.A. gez. Dr. Triesch (Dezernent)	