


Querprofil 1 1+047

Maßstab 1:100

Stieher, GEWI 28 mm
mit Schürze
aufgeständert
alle 3 m mit Seilabspannung (12 mm)

auffliegendes Steinschlagschutznetz:
Zugfestigkeit min. 1770 Nm²
Maschenweite min. 80 x 80 mm bis
max. 80 x 150 mm
Netz mit Randseilen Ø ≥ 12 mm aufbringen
Nägel: GEWI 28 mm
Nagelraster 2,3m x 2,3m
Einbindung = 2,50 m
Neigung = 10° - 30°
Bohrlochdurchmesser = 90 mm

Netzunterkante 1,0m über
der Fahrbahn


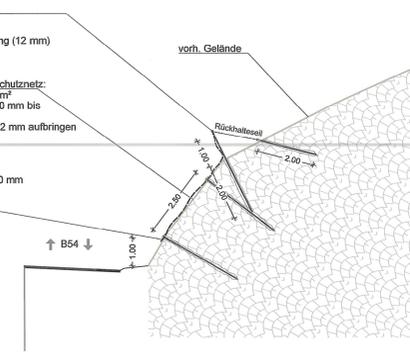


Querprofil 3 0+090 - 0+330

Maßstab 1:100

Steinschlagbarriere H= 3,0 m
mit Abspannung aller 10 m

↑ B54 ↓

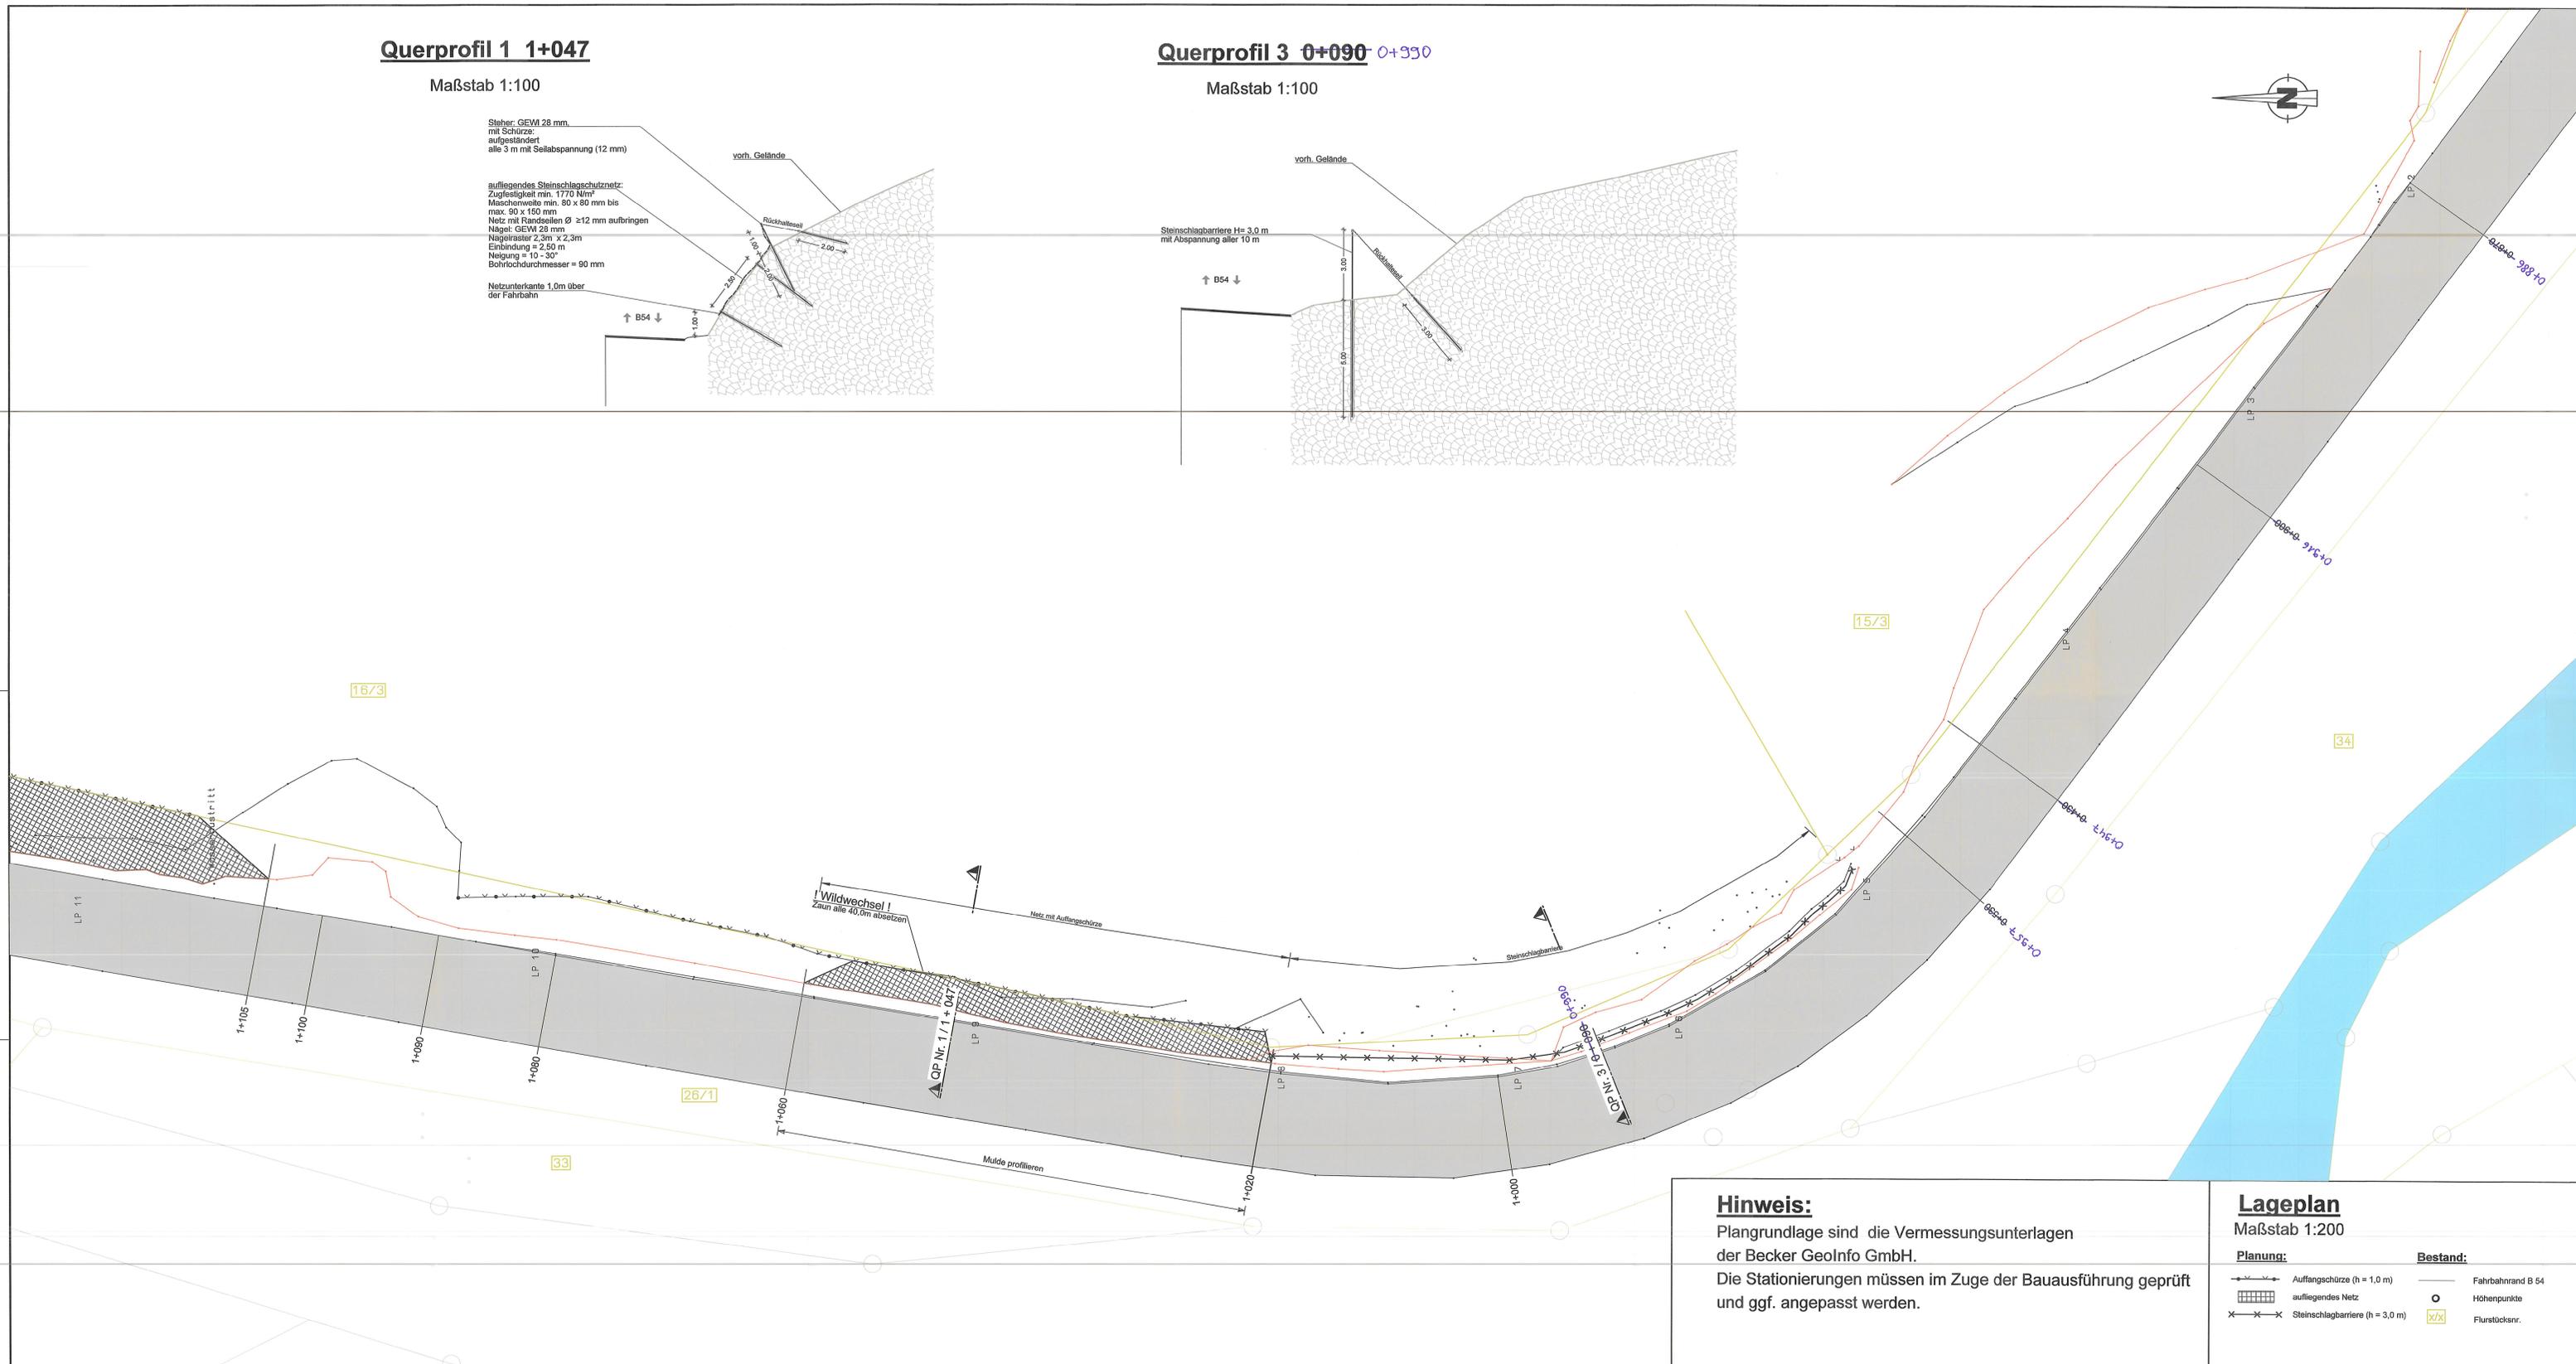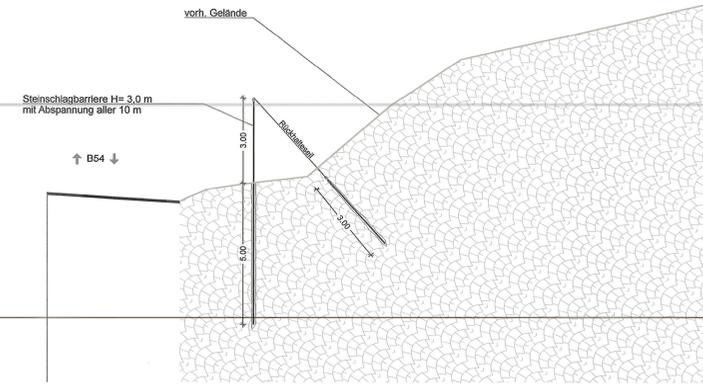

Voraussetzung:	Projektmanagement	Datum	Kurzz.	Handz.	Bemerkung
Planunterlagen technisch korrekt					
Planfeststellungsbeschluss rechtskräftig					
Entwurf zur Finanzierung genehmigt					
Vorbauvereinbarung rechtskräftig					
Bearbeitungsbescheid (Zustimmung) liegt vor					
Grunderwerbsteuerbescheid abgeschlossen					
Sichtvermerk					

Nr.	Art der Änderung	Datum	Zeichen
f			
d			
c			
b			
a	Ergänzungen gemäß Ortsvermessung vom 22.08.2017	27.10.2017	am

KPGGeo
INGENIEURBÜRO
Königsplatz 11
63571 Gelnhausen
Telefon: 06651 - 61 71 100
Telefax: 06651 - 61 71 539

Unterlage Nr.: 5
Blatt Nr.: 1
Hessen ID: 25148

B54
Felsicherung zwischen der K 694 und
Burg Hohenstein (K 682)
Genehmigungsplanung

Straße: B 54, NK 5814 027 nach 5814 028
Beginn: von Straßen km 0+090
Ende: bis Straßen km 1+277

Aufgestellt:
Wiesbaden, den 27.10.2017
Hessen Mobil
Standort Wiesbaden

Geprüft:
Wiesba
Hessen
Standort

IA-gez. Ramolla
(Projektleiter)

Genehmigt:
Wiesbaden, den 27.10.2017
Hessen Mobil
Standort Wiesbaden

IA-gez. Dr. Triesch
(Dezernent)

Unterlage Nr. 5
zum
Planfeststellungsbeschluss
vom 23.08.2017
AZ: VI 1-2/0614-0662/200
Wiesbaden, den 24.08.2017
Hessisches Ministerium
für Wirtschaft, Energie, Verkehr
und Wohnen
Abt. VI
im Auftrag
Muty
Angestellter

Hinweis:
Plangrundlage sind die Vermessungsunterlagen
der Becker GeoInfo GmbH.
Die Stationierungen müssen im Zuge der Bauausführung geprüft
und ggf. angepasst werden.

Lageplan
Maßstab 1:200

Planung:
- - - - - Aufhängeschürze (h = 1,0 m)
[Grid] auffliegendes Netz
- - - - - Steinschlagbarriere (h = 3,0 m)

Bestand:
○ Fahrbahnrand B 54
○ Höhenpunkte
[x] Flurstücken.