


Querprofil 2 1+230

Maßstab 1:100

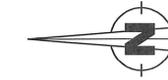



Steher: GEWI 28 mm.
mit Schürze:
aufgeständert
alle 3 m mit Seilabspannung (12 mm)

aufliegendes Steinschlagschutznetz:
Zugfestigkeit min. 1770 N/m²
Maschenweite min. 80 x 80 mm bis
max. 90 x 150 mm
Netz mit Randseilen Ø ≥12 mm aufbringen
Nägel: GEWI 28 mm
Nagelrastrer 2,3 m x 2,3 m
Einbindung = 2,5 m
Neigung = 10 - 30°
Bohrlochdurchmesser = 90 mm

vorh. Gelände

Netzunterkante 1,0m über
der Fahrbahn

↑ B54 ↓

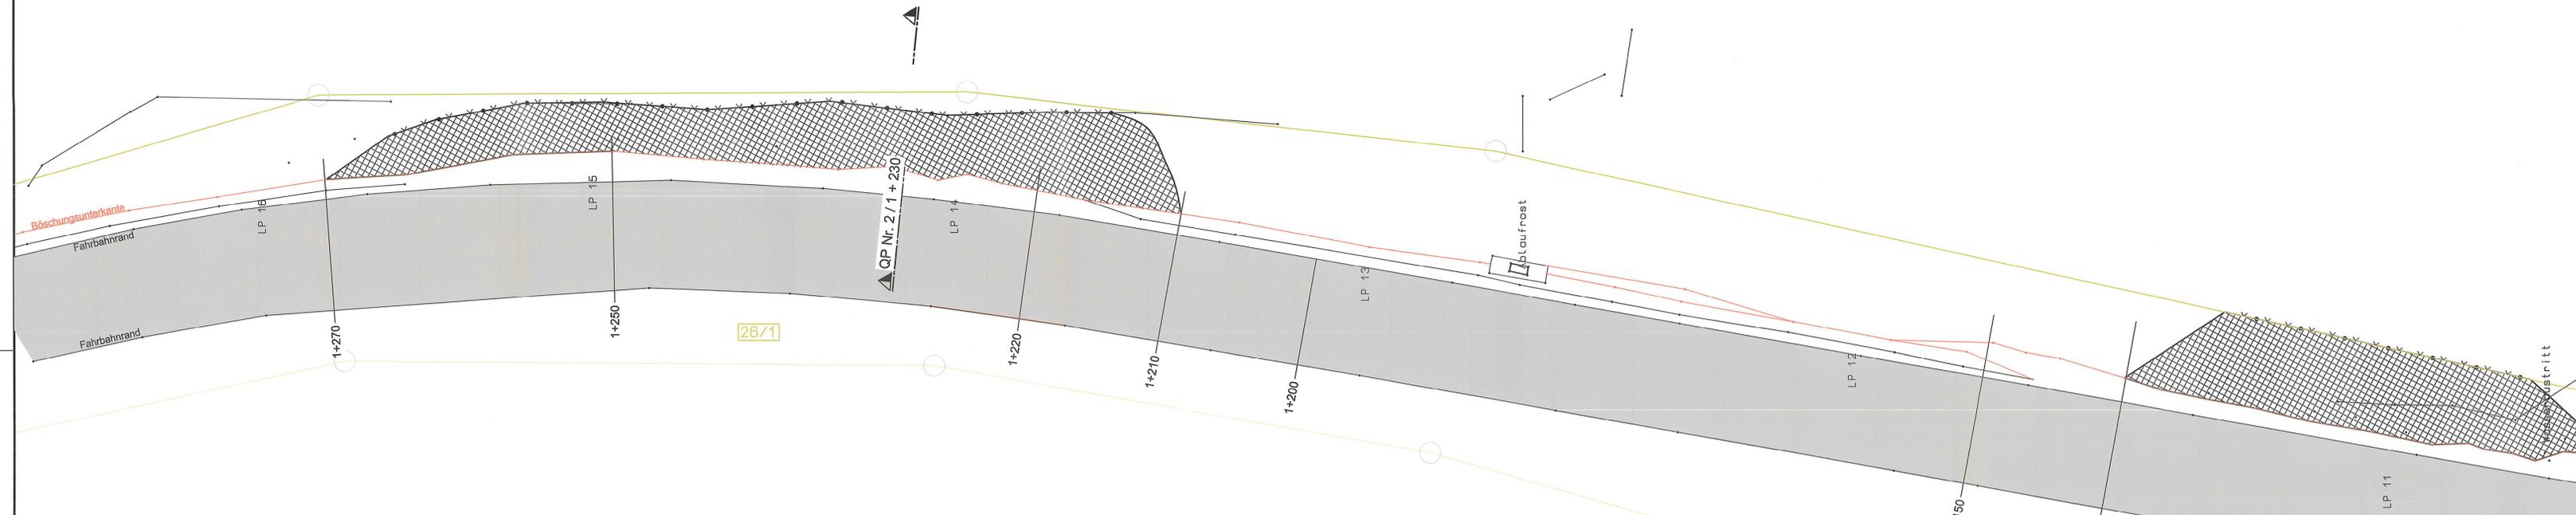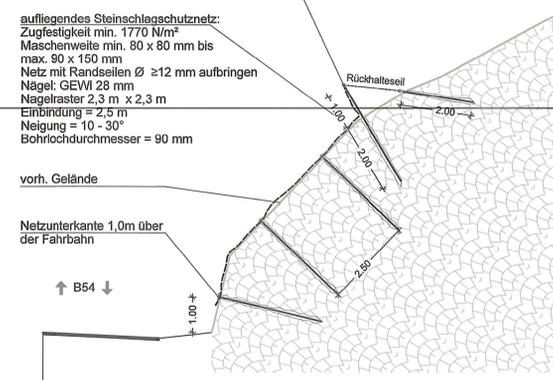

Voraussetzung:	Projektmanagement	Datum	Kurzz.	Handz.	Bemerkung
Planunterlagen technisch baureif					
Planfeststellungsbeschluss rechtskräftig					
Entfallen der Plangenehmigung und Planfeststellung gemäß Bescheid					
Verwaltungsvereinbarung rechtskräftig					
Bewilligungsbescheid (Zuschuss) liegt vor					
Grunderwerb/Bauauftrags abgeschlossen					
Sichtvermerk					

f				
e				
d				
c				
b				
a	Ergänzungen gemäß Ortsstermin vom 22.08.2017		27.10.2017	an
Nr.:	Art der Änderung:		Datum:	Zeichen:

Entwurfbearbeitung:	Datum	Zeichen
 Altenhassauer Straße 21 63571 Gelnhausen Telefon: 06651 - 61 71 930 Telefax: 06651 - 61 71 939	bearbeitet	12.07.2017 pf
	geprüft	12.07.2017 an
	geprüft	12.07.2017 pf

 Straßen- und Verkehrsmanagement Standort Wiesbaden	Unterlage Nr.:	5
	Blatt Nr.:	2
	Hessen ID:	25148

	Datum	Zeichen
bearbeitet:		
gezeichnet:		
geprüft:		

B54
Felsicherung zwischen der K 694 und Burg Hohenstein (K 682)
Genehmigungsplanung

Straße: B 54; NK 5814 027 nach 5814 028
 Beginn: von Straßen km 0+900
 Ende: bis Straßen km 1+277

Lageplan, Querprofile
 Maßstab: 1 : 200 / 1 : 100

Aufgestellt:
 Wiesbaden, den 27.10.2017
 Hessen Mobil
 Standort Wiesbaden

Geprüft
 Wiesba
 Hessen
 Stando

Unterlage zum Nr. 5
 vom 23.08.2022
 Az. VI 1-D-061-k-06#2.200
 Wiesbaden, den 24.08.2022
Planfeststellungsbeschluss

i.A. gez. Ramolla
 (Projektleiter)

Genehmigt:
 Wiesbaden, den 27.10.2017
 Hessen Mobil
 Standort Wiesbaden

i.A. gez. Dr. Triesch
 (Dezernent)

Hessisches Ministerium
 für Wirtschaft, Energie, Verkehr
 und Wohnen
 Abt. VI
 Im Auftrag
 Angestellter

Hinweis:

Plangrundlage sind die Vermessungsunterlagen der Becker GeoInfo GmbH.
 Die Stationierungen müssen im Zuge der Bauausführung geprüft und ggf. angepasst werden.

Lageplan

Maßstab 1:200

Planung:

- Auffangschürze (h = 1,0 m)
- aufliegendes Netz
- Steinschlagbarriere (h = 3,0 m)

Bestand:

- Fahrbahnrand B 54
- Höhenpunkte
- Flurstücksnr.