
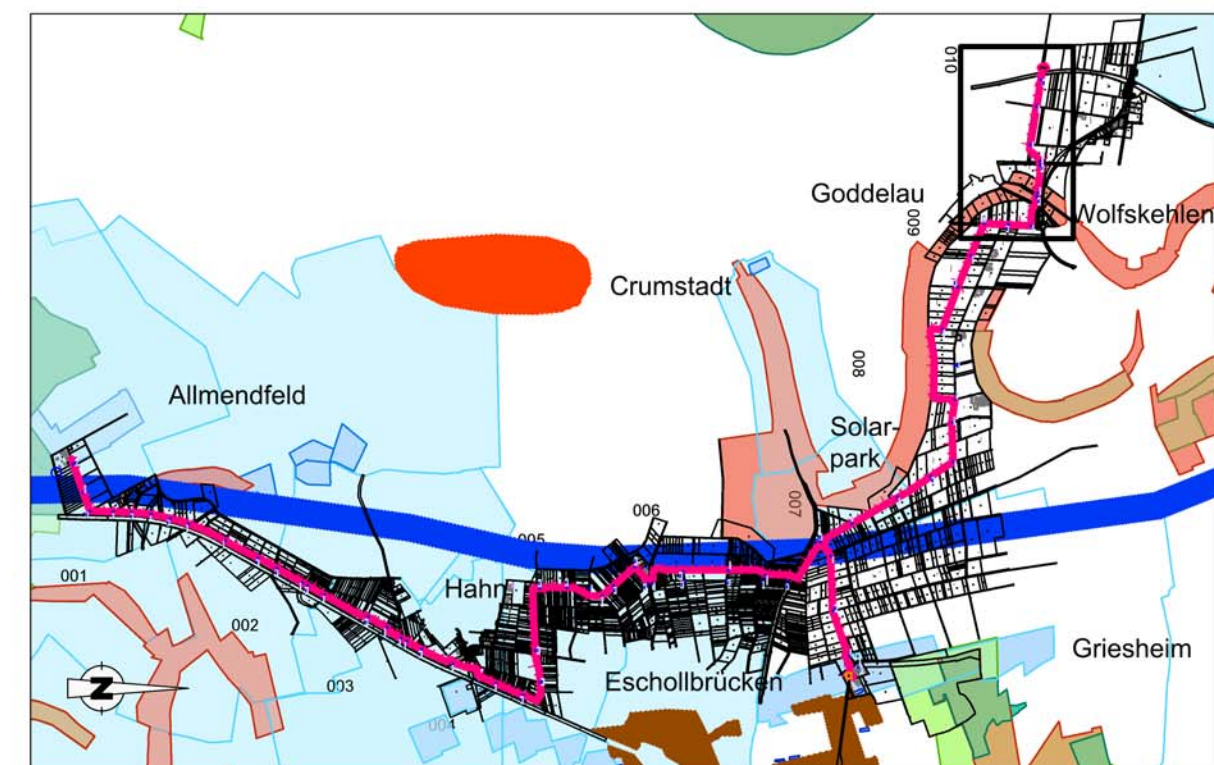


- Schutzgebiete**
- FFH Fauna-Flora-Habitat (FFH)
 - LSG Landschaftsschutzgebiet (LSG)
 - NSG Naturschutzgebiet (NSG)
 - VSG Vogelschutzgebiet (VSG)
 - WI Trinkwasserschutzgebiet Zone I
 - WII Trinkwasserschutzgebiet Zone II
 - WIII Trinkwasserschutzgebiet Zone III
- Schutzgebiete**
- Bannwald
 - Erholungswald
 - Schutzwald
- Überschwemmungsgebiet**
- Grenze potentielles Überschwemmungsgebiet bei HQ1000

- LEGENDE:**
- RKS... Kleinrammbohrung (Rammkernsondierung)
 - RKS... (GWM) Kleinrammbohrung (Rammkernsondierung) zur Grundwassermessstelle ausgebaut

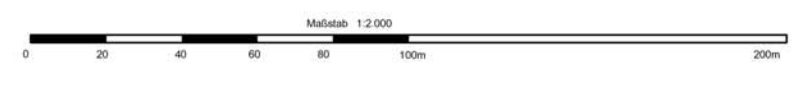

<p>Datum bearb. _____ geprüf. _____</p> <p>AUFTRAGGEBER ARGE Ausbau Riedleitung Süd-Teil c/o Dahlem Beratende Ingenieure GmbH & Co. Wasserwirtschaft KG Bonsiepen 7, 45136 Essen</p>	<p>BAUVORHABEN Redundanter Ausbau der Riedleitung Süd-Teil Kreuzung DB-Strecke 4010</p>
<p>Lagepläne mit Sondieransatzpunkten Lageplanausschnitt Station km 14+500 bis km 16+798.764</p>	
<p>Auftrag-Nr.: 15367 Gutachten vom: 10.09.2020</p>	<p>Maßstab: 1:2000</p>
<p>BAUGRUNDINSTITUT Franke-Meißner und Partner GmbH Max-Planck-Ring 47 65205 Wiesbaden-Delkenheim Telefon: 06122/9562-0 Telefax: 06122/9562-34 eMail: info@bfm-wi.de</p>	
<p>Dieser Plan ist für Baugrundinstitut Franke-Meißner und Partner GmbH urheberrechtlich geschützt</p>	