



- Schutzgebiete**
- FFH Fauna-Flora-Habitat (FFH)
  - LSG Landschaftsschutzgebiet (LSG)
  - NSG Naturschutzgebiet (NSG)
  - VSG Vogelschutzgebiet (VSG)
  - WII Trinkwasserschutzgebiet Zone I
  - WIII Trinkwasserschutzgebiet Zone II
  - WIII Trinkwasserschutzgebiet Zone III

- Schutzgebiete**
- B Bannwald
  - E Erholungswald
  - S Schutzwald

- Überschwemmungsgebiet**
- Grenze potentielles Überschwemmungsgebiet bei HQ1000

**LEGENDE:**

- RKS... Kleinrammbohrung (Rammkernsondierung)
- RKS... (GWM) Kleinrammbohrung (Rammkernsondierung) zur Grundwassermessstelle ausgebaut

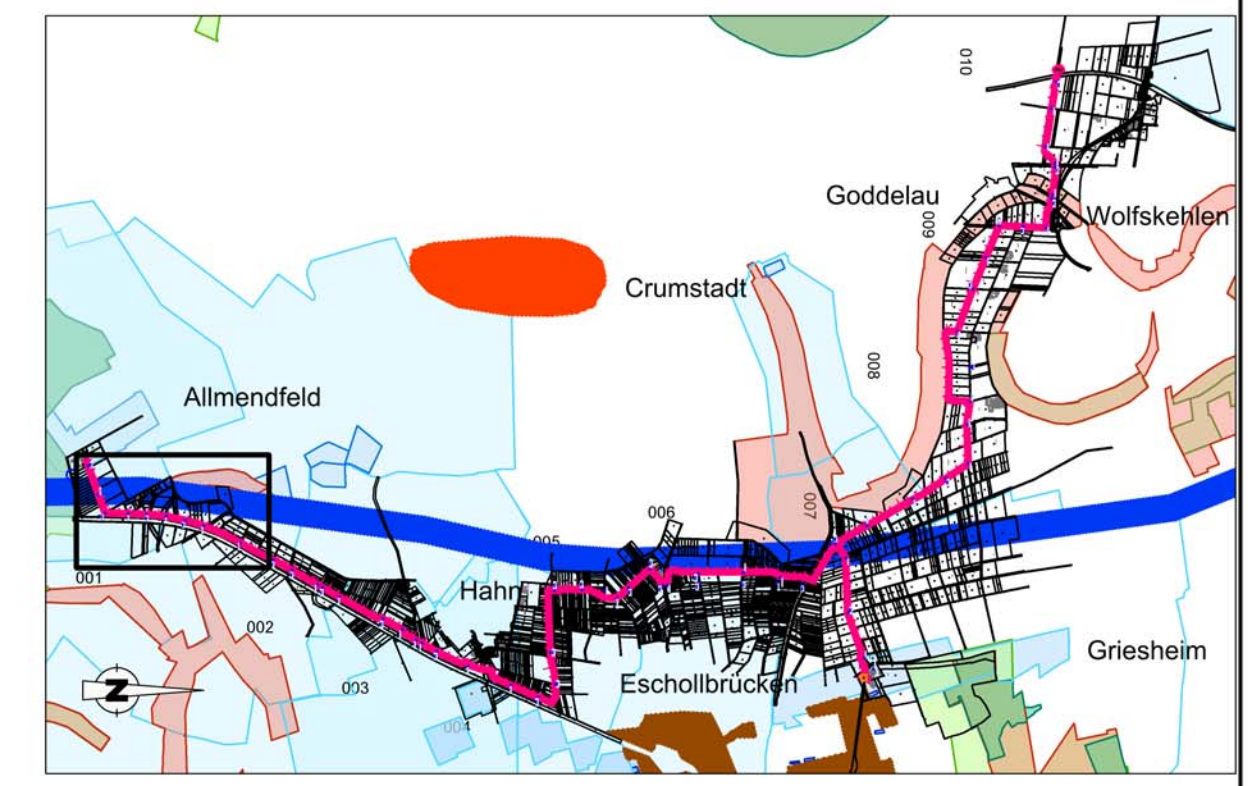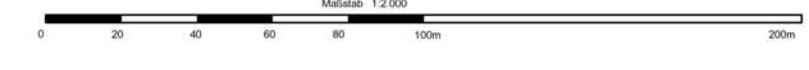

Datum bearb. _____ AUFTRAGGEBER ARGE Ausbau Riedleitung Süd-Teil c/o Dahlem Beratende Ingenieure GmbH & Co. Wasserwirtschaft KG Bonsiepen 7, 45136 Essen	BAUVORHABEN Redundanter Ausbau der Riedleitung Süd-Teil Kreuzung DB-Strecke 4010
--	---

**Lagepläne mit Sondieransatzpunkten**  
 Lageplanausschnitt Station km 0+000 bis km 2+300

Auftrag-Nr.: 15367	Maßstab: 1:2000
Gutachten vom: 10.09.2020	

	<b>BAUGRUNDINSTITUT</b> Franke-Meißner und Partner GmbH Max-Planck-Ring 47 65205 Wiesbaden-Delkenheim Telefon: 06122/9562-0 Telefax: 06122/9562-34 eMail: info@bfm-wi.de	Datum Name 10.09.20 C.W. bearbeitet 10.09.20 Ant geprüft 10.09.20 Anlage	<b>1.1</b>
	Dieser Plan ist für Baugrundinstitut Franke-Meißner und Partner GmbH urheberrechtlich geschützt		
			15367/G1X.dwg