
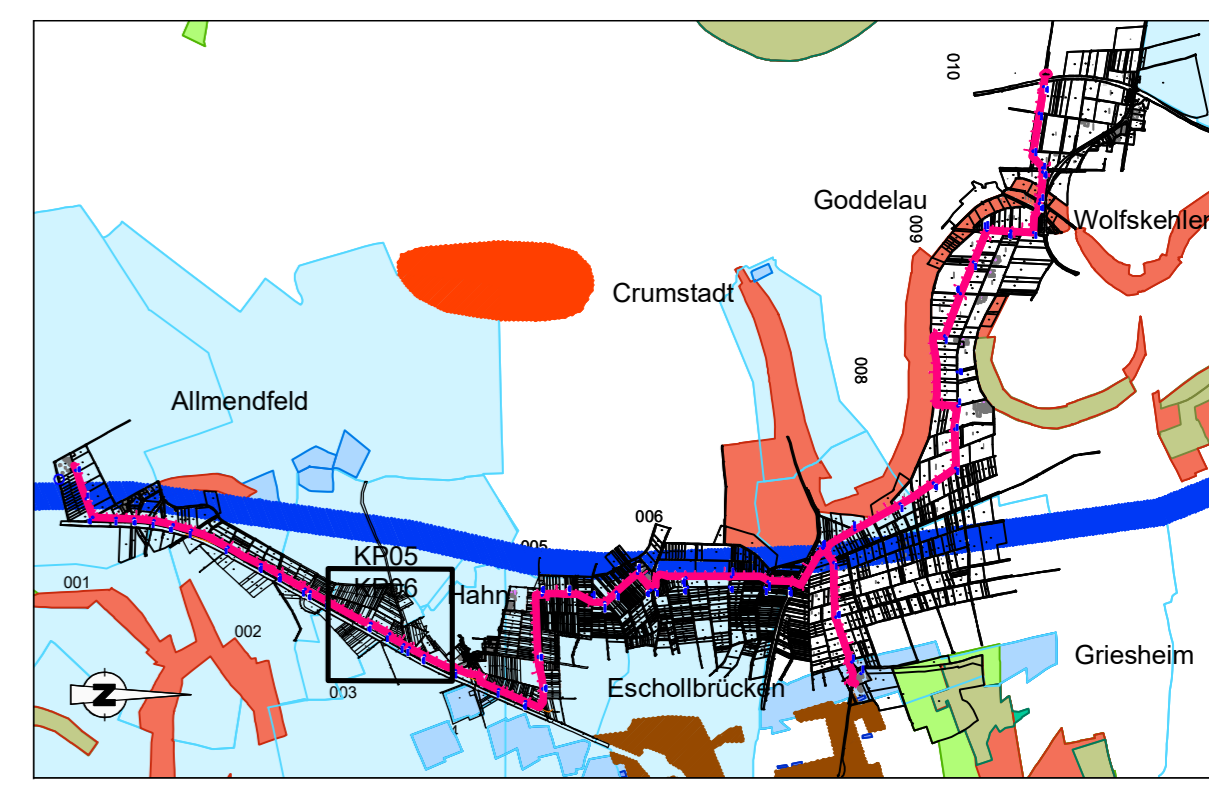


- Schutzgebiete**
- FFH Fauna-Flora-Habitat (FFH)
 - LSG Landschaftsschutzgebiet (LSG)
 - NSG Naturschutzgebiet (NSG)
 - VSG Vogelschutzgebiet (VSG)
 - WJ Trinkwasserschutzgebiet Zone I
 - WII Trinkwasserschutzgebiet Zone II
 - WIII Trinkwasserschutzgebiet Zone III
- Schutzgebiete**
- B Bannwald
 - E Erholungswald
 - S Schutzwald
- Überschwemmungsgebiet**
- Grenze potentielles Überschwemmungsgebiet bei HQ1000

LEGENDE:

- + RKS... Kleinrammbohrung (Rammkernsondierung)
- + RKS... Kleinrammbohrung (Rammkernsondierung) zur Grundwassermessstelle ausgebaut

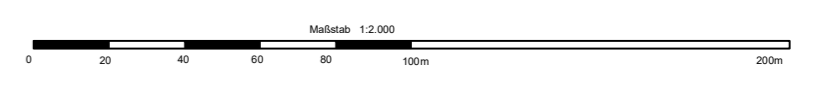

<p>Datum bearb. _____ geprüft _____</p> <p>AUFTRAGGEBER ARGE Ausbau Riedleitung Süd-Teil c/o Dahlem Beratende Ingenieure GmbH & Co. Wasserwirtschaft KG Bonsiepen 7, 45136 Essen</p>	<p>BAUVORHABEN Redundanter Ausbau der Riedleitung Süd-Teil Kreuzung DB-Strecke 4010</p>								
<p>Lagepläne mit Sondieransatzpunkten Lageplanausschnitt Station km 3+200 bis km 4+600</p>									
<p>Auftrag-Nr.: 15367 Gutachten vom: 10.09.2020</p>	<p>Maßstab: 1:2000</p>								
<p> BAUGRUNDINSTITUT Franke-Meißner und Partner GmbH Max-Planck-Ring 47 65205 Wiesbaden-Delkenheim Telefon: 06122/9562-0 Telefax: 06122/9562-34 eMail: info@bfm-wi.de</p>	<table border="1" style="width: 100%; border-collapse: collapse;"> <thead> <tr> <th>Datum</th> <th>Name</th> </tr> </thead> <tbody> <tr> <td>bearbeitet 10.09.20</td> <td>C.W.</td> </tr> <tr> <td>geprüft 10.09.20</td> <td>Ant</td> </tr> <tr> <td colspan="2" style="text-align: center;">Anlage 1.3</td> </tr> </tbody> </table>	Datum	Name	bearbeitet 10.09.20	C.W.	geprüft 10.09.20	Ant	Anlage 1.3	
Datum	Name								
bearbeitet 10.09.20	C.W.								
geprüft 10.09.20	Ant								
Anlage 1.3									
<p>Dieser Plan ist für Baugrundinstitut Franke-Meißner und Partner GmbH urheberrechtlich geschützt</p>									