
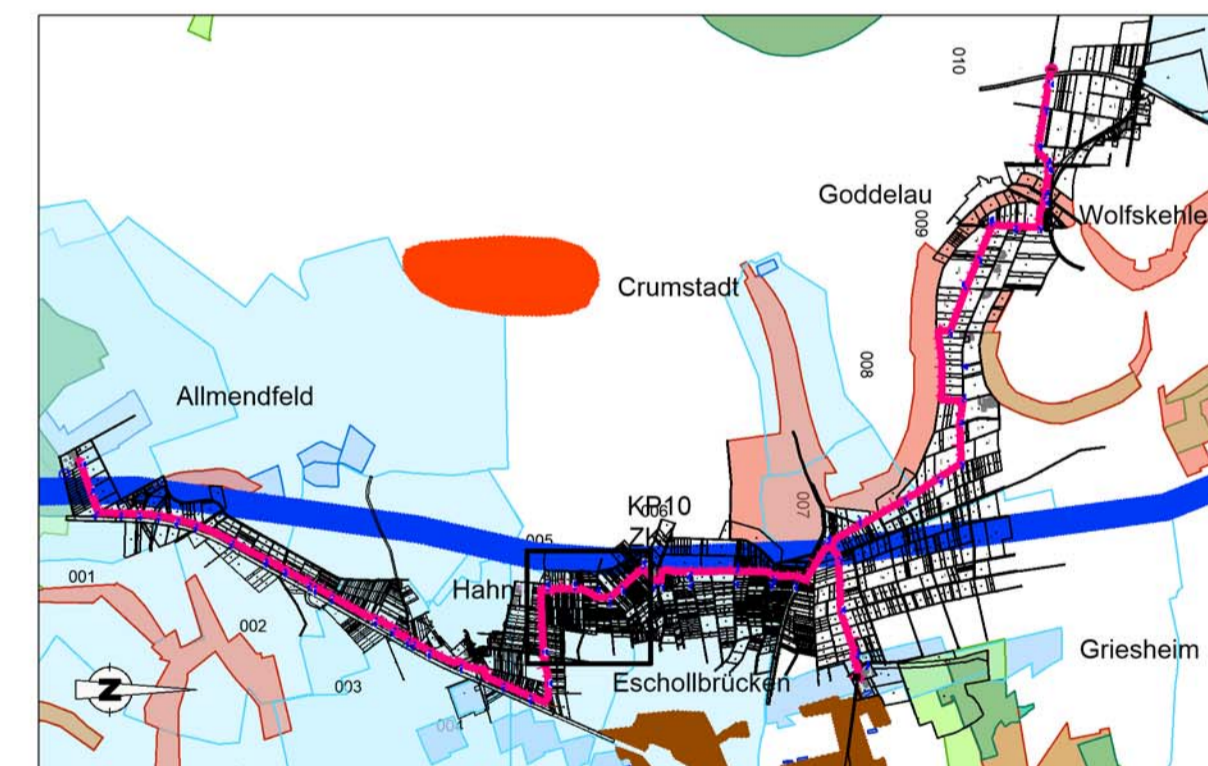


- Schutzgebiete**
- FFH Fauna-Flora-Habitat (FFH)
 - LSG Landschaftsschutzgebiet (LSG)
 - NSG Naturschutzgebiet (NSG)
 - VSG Vogelschutzgebiet (VSG)
 - WI Trinkwasserschutzgebiet Zone I
 - WII Trinkwasserschutzgebiet Zone II
 - WIII Trinkwasserschutzgebiet Zone III
- Schutzgebiete**
- B Bannwald
 - E Erholungswald
 - S Schutzwald
- Überschwemmungsgebiet**
- Grenze potentielles Überschwemmungsgebiet bei HQ1000

LEGENDE:

- RKS... Kleinrammbohrung (Rammkernsondierung)
- RKS... (GWM) Kleinrammbohrung (Rammkernsondierung) zur Grundwassermessstelle ausgebaut

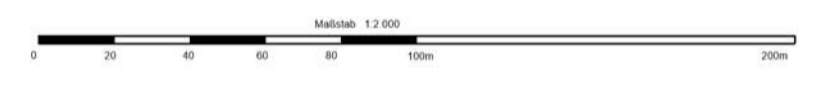

<p>Datum bearb. _____ geprüf _____</p> <p>AUFTRAGGEBER ARGE Ausbau Riedleitung Süd-Teil c/o Dahlem Beratende Ingenieure GmbH & Co. Wasserwirtschaft KG Bonsiepen 7, 45136 Essen</p>	<p>BAUVORHABEN Redundanter Ausbau der Riedleitung Süd-Teil Kreuzung DB-Strecke 4010</p>								
<p>Lagepläne mit Sondieransatzpunkten Lageplanausschnitt Station km 6+100 bis km 8+000</p>									
<p>Auftrag-Nr.: 15367 Gutachten vom: 10.09.2020</p>	<p>Maßstab: 1:2000</p>								
<p> BAUGRUNDINSTITUT Franke-Meißner und Partner GmbH Max-Planck-Ring 47 65205 Wiesbaden-Delkenheim Telefon: 06122/9562-0 Telefax: 06122/9562-34 eMail: info@bfm-wi.de</p>	<table border="1" style="width: 100%; border-collapse: collapse;"> <thead> <tr> <th style="font-size: 8px;">Datum</th> <th style="font-size: 8px;">Name</th> </tr> </thead> <tbody> <tr> <td style="font-size: 8px;">bearbeitet 10.09.20</td> <td style="font-size: 8px;">C.W.</td> </tr> <tr> <td style="font-size: 8px;">geprüft 10.09.20</td> <td style="font-size: 8px;">Ant</td> </tr> <tr> <td style="font-size: 8px;">Anlage</td> <td style="text-align: center; font-size: 12px;">1.5</td> </tr> </tbody> </table>	Datum	Name	bearbeitet 10.09.20	C.W.	geprüft 10.09.20	Ant	Anlage	1.5
Datum	Name								
bearbeitet 10.09.20	C.W.								
geprüft 10.09.20	Ant								
Anlage	1.5								
<p>Dieser Plan ist für Baugrundinstitut Franke-Meißner und Partner GmbH urheberrechtlich geschützt.</p>									

15367G1X1.dwg