


Legende

- Gemarkungsgrenze - - - - -
 - Flurgrenze - · - · - · -
 - Flurstücksgrenze - - - - -
 - Flurstücksnummer siehe Anlage 5
Lagepläne
 - Bestand - - - - -
 - Planung (nachrichtlich) - - - - -
 - Achsbezeichnung (100)
 - tangierende Planung (nachrichtlich) - - - - -
 - Rückbau (zur Planfeststellung beantragt) - - - - -
 - Wasserschutzgebiete (WSG) (nachrichtlich) - - - - -
 - Brunnen (WSG I) (nachrichtlich) ■
 - Grenze WSG II und WSG III (nachrichtlich) - - - - -
 - Grenze Bebauungsplan (nachrichtlich) - - - - -
 - Grenze Vorbehaltsgebiet (nachrichtlich) - - - - -
 - Grenze Vorrangfläche (nachrichtlich) - - - - -
 - Grenze Landschaftsschutzgebiet (nachrichtlich) - - - - -
 - Schutzstreifen um Freileitungen inkl. Maststandorten (nachrichtlich) ▨
 - Überschwemmungsgebiet (nachrichtlich) ▨
- Plangrundlagen:
 - Amtliches Liegenschaftskatasterinformationssystem Stand 05/2016
 - Topografie Stand 09/2013
 - Leitungstrassenbestandsauskunft Stand 04/2013
 - Weitere spezifische Plangrundlagen siehe Erläuterungsbericht

Regionaltangente West / PfA Nord

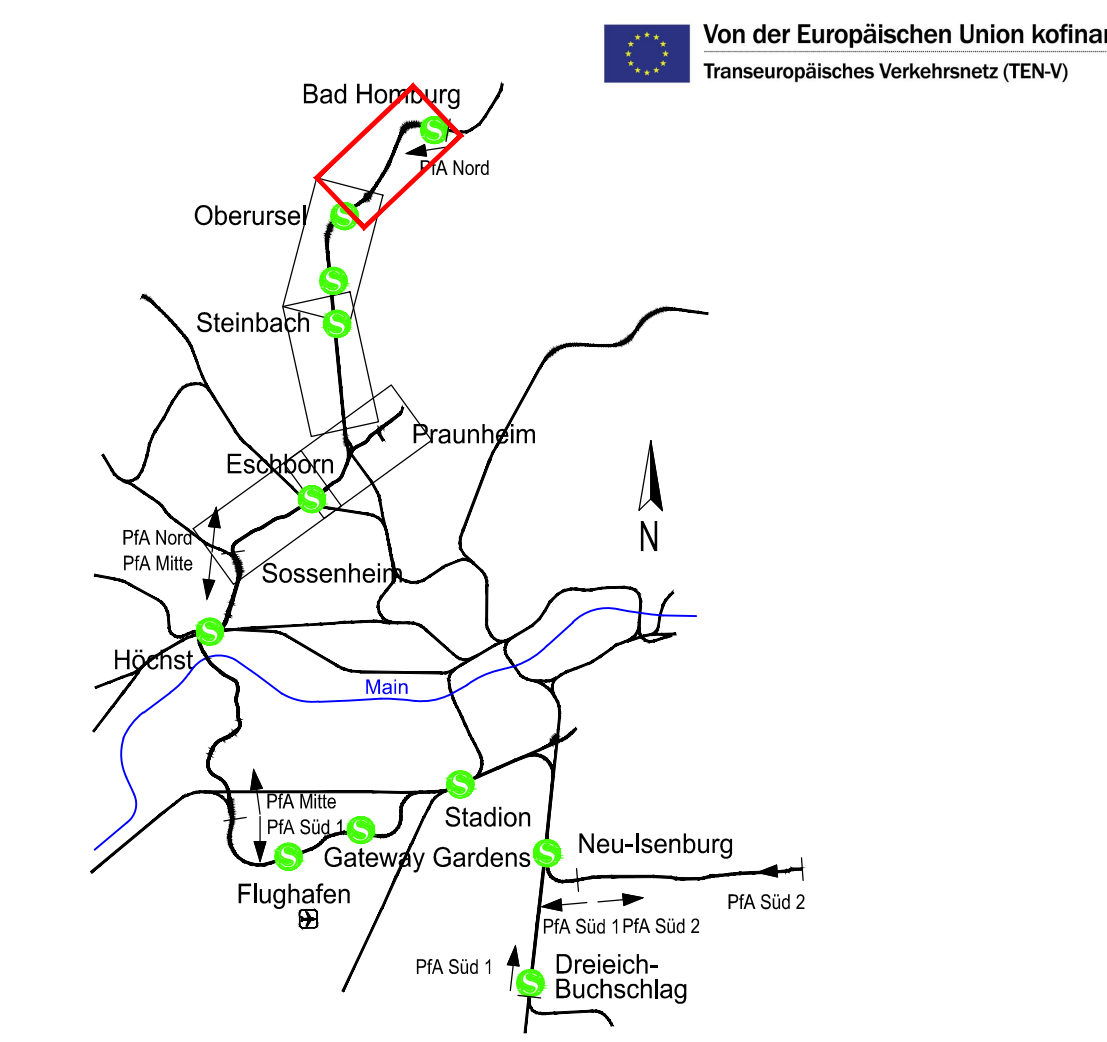

Geprüft gemäß BOStrab
 Frankfurt/M, den 19.12.2017 gez. i.A. Jürgen Baum

Lagesystem:	DB_REF
Höhensystem:	DB_REF (DHHN92)
Datum	Name
bearb. 15.12.2017	SW
gez. 15.12.2017	Fe
gepr. 15.12.2017	TM

Genehmigungsplanung

<p>Vorhabenträger</p> <p>RTW Planungsgesellschaft mbH Siltstraße 9-17 60313 Frankfurt</p>	<p>Planverfasser</p> <p>Planungsgemeinschaft RTW Geschäftsführung c/o Schübler-Plan Ingenieurgesellschaft mbH Lindleystraße 11 60314 Frankfurt</p>
Frankfurt/M, den 19.12.2017	gez. Horst Amann
Frankfurt/M, den 19.12.2017	gez. i.A. Thorsten Meyer

Maßstab 1:5000	Übersichtslageplan Oberursel / Bad Homburg Bestandsstrecke 3611	Anlage 4.5
Format 1084x362 mm	Bahn-km 15.6 - 19.6	Blatt 050
Planaufsteller SP	Phase 4	Gewerk 01
Planart UP	örtl. Struktur 120-110	Blz. Nr. 050
Index -	Status 1	Format .pdf

I:\01_7_2016\projekte\Bahn300604_Eingetragene_Vorst_3+4\02_LPH_Schwer01_PfA-Nord04_Übersichtslageplan_SP-4-01-UP-150x362_000_1.dwg