


- ### Legende
- Gemarkungsgrenze: - - - - -
 - Flurgrenze: - - - - -
 - Flurstücksgrenze: - - - - -
 - Flurstücksnummer: 40/32
 - Bestand:
 - Bestehender Schmutzwasserkanal (SWK) (nachrichtlich)
 - Bestehender Regenwasserkanal (RWK) (nachrichtlich)
 - Bestehender Mischwasserkanal (MWK) (nachrichtlich)
 - Planung (zur Planfeststellung beantragt):
 - Tiefenentwässerung (Achse) mit Fließrichtungspfeil und Schacht inkl. Sickerrohr (zur Planfeststellung beantragt):
 - Planung (nachrichtlich):
 - Entwässerungsmulde (nachrichtlich):
 - tangierende Planung (nachrichtlich):
 - Rückbau (nachrichtlich):
 - Wasserschutzgebiete (WSG) (nachrichtlich):
 - Brunnen (WSG I) (nachrichtlich):
 - Grenze WSG II und WSG III (nachrichtlich):
 - Grenze Bebauungsplan (nachrichtlich):
 - Grenze Vorbehaltsgebiet (nachrichtlich):
 - Grenze Vorrangfläche (nachrichtlich):
 - Grenze Landschaftsschutzgebiet (nachrichtlich):
 - Schutzstreifen um Freileitungen inkl. Maststandorten (nachrichtlich):
 - Überschwemmungsgebiet (nachrichtlich):
 - Hinweis:
 - Tiefenentwässerung schematisch dargestellt.
 - Tiefenentwässerung wird in der Ausführungsplanung unter Berücksichtigung des wasserrechtlichen Erlaubnisantrags detailliert.
 - Plangrundlagen:
 - Amtliches Liegenschaftskatasterinformationsystem Stand 05/2016
 - Topografie Stand 09/2013
 - Leitungsstrassenbestandsauskunft Stand 04/2013
 - Weitere spezifische Plangrundlagen siehe Erläuterungsbericht

999 Nummerierung gemäß Bauwerksverzeichnis (siehe Anlage 12)

Regionaltangente West / PfA Nord

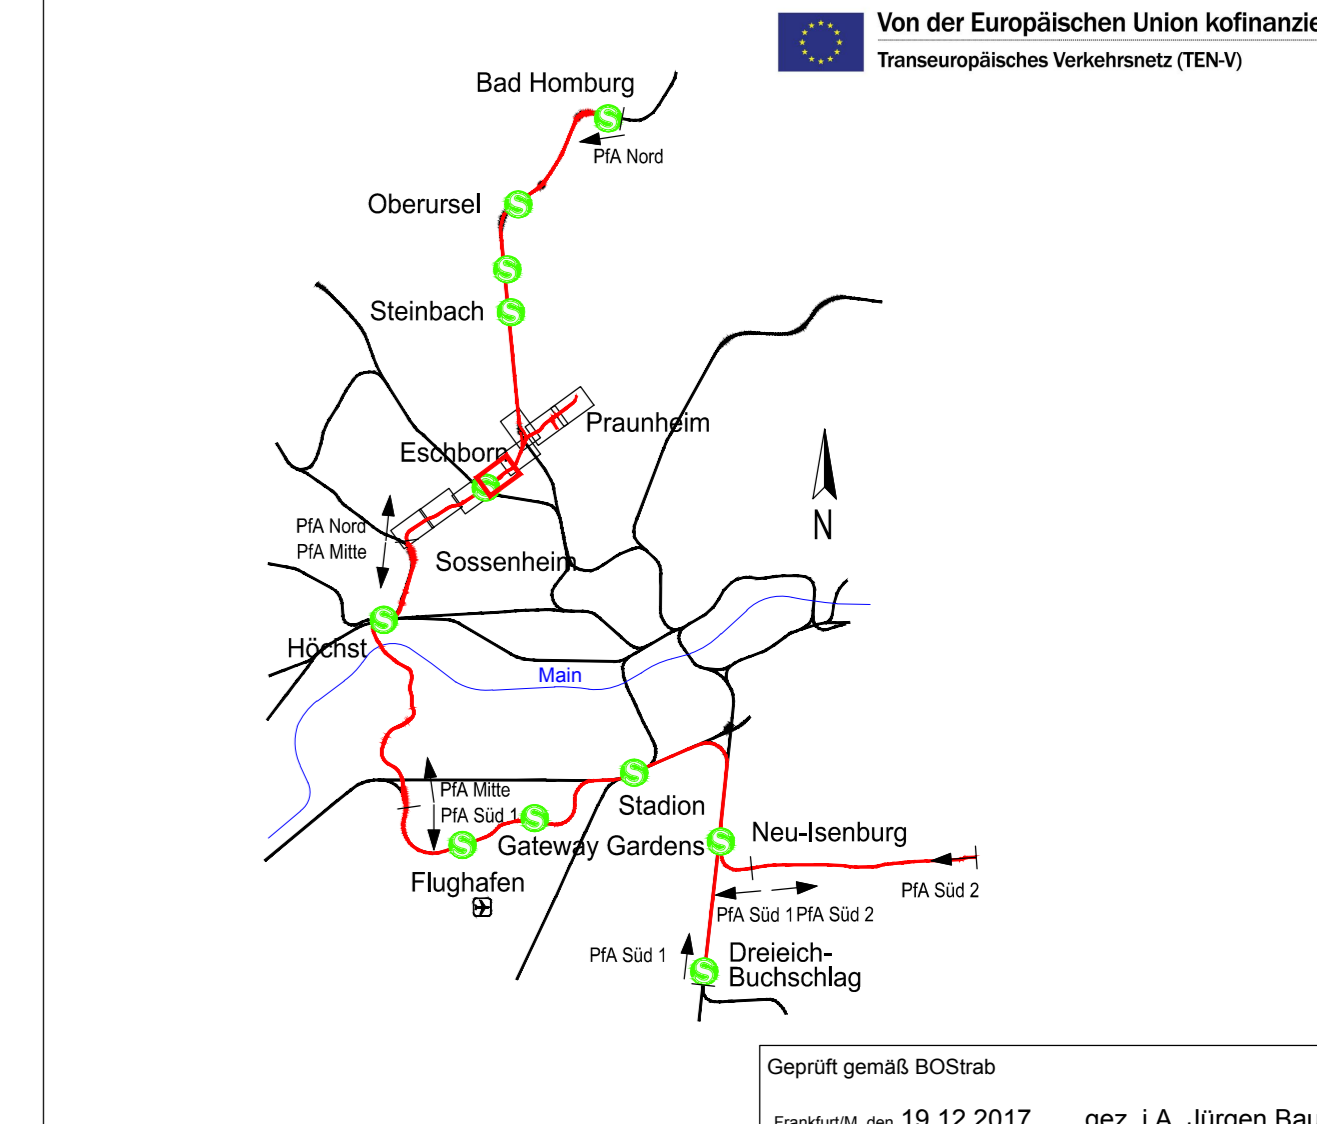

Index	Änderungen bzw. Ergänzungen	Datum	Name	Fe	TN

Genehmigungsplanung

Vorhabenträger: **RTW** RTW Planungsgesellschaft mbH, Seifriedstraße 9/17, 60313 Frankfurt

Planverfasser: **Schüler-Plan** Ingenieurgesellschaft mbH, **SWECO**, **DB** DB & CO GmbH

PGRTW Planungsgemeinschaft RTW, Geschäftsführung: Schüler-Plan Ingenieurgesellschaft mbH, Lindendstraße 11, 60314 Frankfurt

Frankfurt/M. den 19.12.2017 gez. Horst Amann Frankfurt/M. den 19.12.2017 gez. i.A. Thorsten Meyer

Maßstab: 1:1000	Lageplan Entwässerung Eschborn Mitte 2	Anlage: 16.5
Format: 1160x904 mm	Bau-km 4,5+42 - 5,3+16	Blatt: 050
Planverfasser: SP	Phase: 4	Streck: 16
Projektor: 4	Planart: LP	Obj. Struktur: 193-972
Blatt: 050	Index: 16.5	Status: 050
Datum: 15.12.2017	Gepr. v. 15.12.2017	Fe: TM

© Planverfasser: RTW Planungsgesellschaft mbH, Seifriedstraße 9/17, 60313 Frankfurt

Grenze Anlage 16.6 Bau-km 5.3+16

Grenze Anlage 16.4 Bau-km 4.5+42

B-Plan Nr. 238