



G1 Begrünung der Böschung und Entwässerungsgräben
 Gemarkung: Praunheim, Eschborn, Rödelheim, Sossenheim, Schwalbach, Sulzbach
 Nummer: 508, 510, 514, 532, 555, 1393
 Flur: diverse (gesamte Trassenböschung - siehe Grunderwerbverzeichnis)
 Flurstück: diverse (gesamte Trassenböschung - siehe Grunderwerbverzeichnis)
 Fläche [m²]: 172,392
 Bestand: offener Boden
 Ziel: Begrünung mit artenreichem, gebietsweitem Saatgut

Wiederherstellungsmaßnahmen

- W1 Äcker
- W2 Baumschule
- W3 bewachsene Feldwege
- W4 Befestigte und begrünte Flächen
- W5 flächige Ersatz- oder Nachpflanzung hochstämmiger Obstbäume
- W6 Gärten
- W7 Grünlandensaat, Grasäcker mit Weidegras etc.
- W8 Hecken-/Gebüschpflanzung; Hecken-/Gebüschpflanzung (straßenbegleitend)
- W9 Intensiv genutzte Wirtschaftswiesen
- W10 Naturnahe Grünlandensaat (Kräuterwiese); Ansaaten des Landschaftsbaus
- W11 Schlagfluren, Naturverjüngungen, Sukzession im und am Wald
- W12 Straßenränder (mit Entwässerungsmulde, Mittelstreifen) intensiv gepflegt, artenarm
- W13 Weiden (intensiv)

Kompensationsmaßnahmen

- Anlage eines Zauneidechsen-Ersatzlebensraums
- Anlage von extensivem Grünland und Anpflanzung von Gebüsch
- Anpflanzung von Gebüsch
- Neuanlage/Wiederherstellung einer Streubstwiese
- Pflandfläche für Feldlerchenfenster und Blühstreifen

Gestaltungsmaßnahmen

- Begrünung der Böschung und Entwässerungsgräben
- Gestaltung der Böschung für Zauneidechsen
- Spontane Begrünung

Vermeidungsmaßnahmen

- Schutzzäune**
- Reptilienzaun
 - Schutzzaun
 - Schutzzaun und Reptilienzaun


Vergrüms- und Absammlungsgebiete

- Vergrümsung
- Absammlung

Weitere Kennzeichnungen

- G Gestaltungssmaßnahme
- K Kompensationsmaßnahme
- W Wiederherstellungsmaßnahme
- V Vermeidungsmaßnahme
- Technische Planung

Piangrundlagen:
 - Luftbilder DOP 40 (HLBG)
 - ALKIS (HLBG)
 - Technische Planung: PG RTW Frankfurt (nachrichtlich)

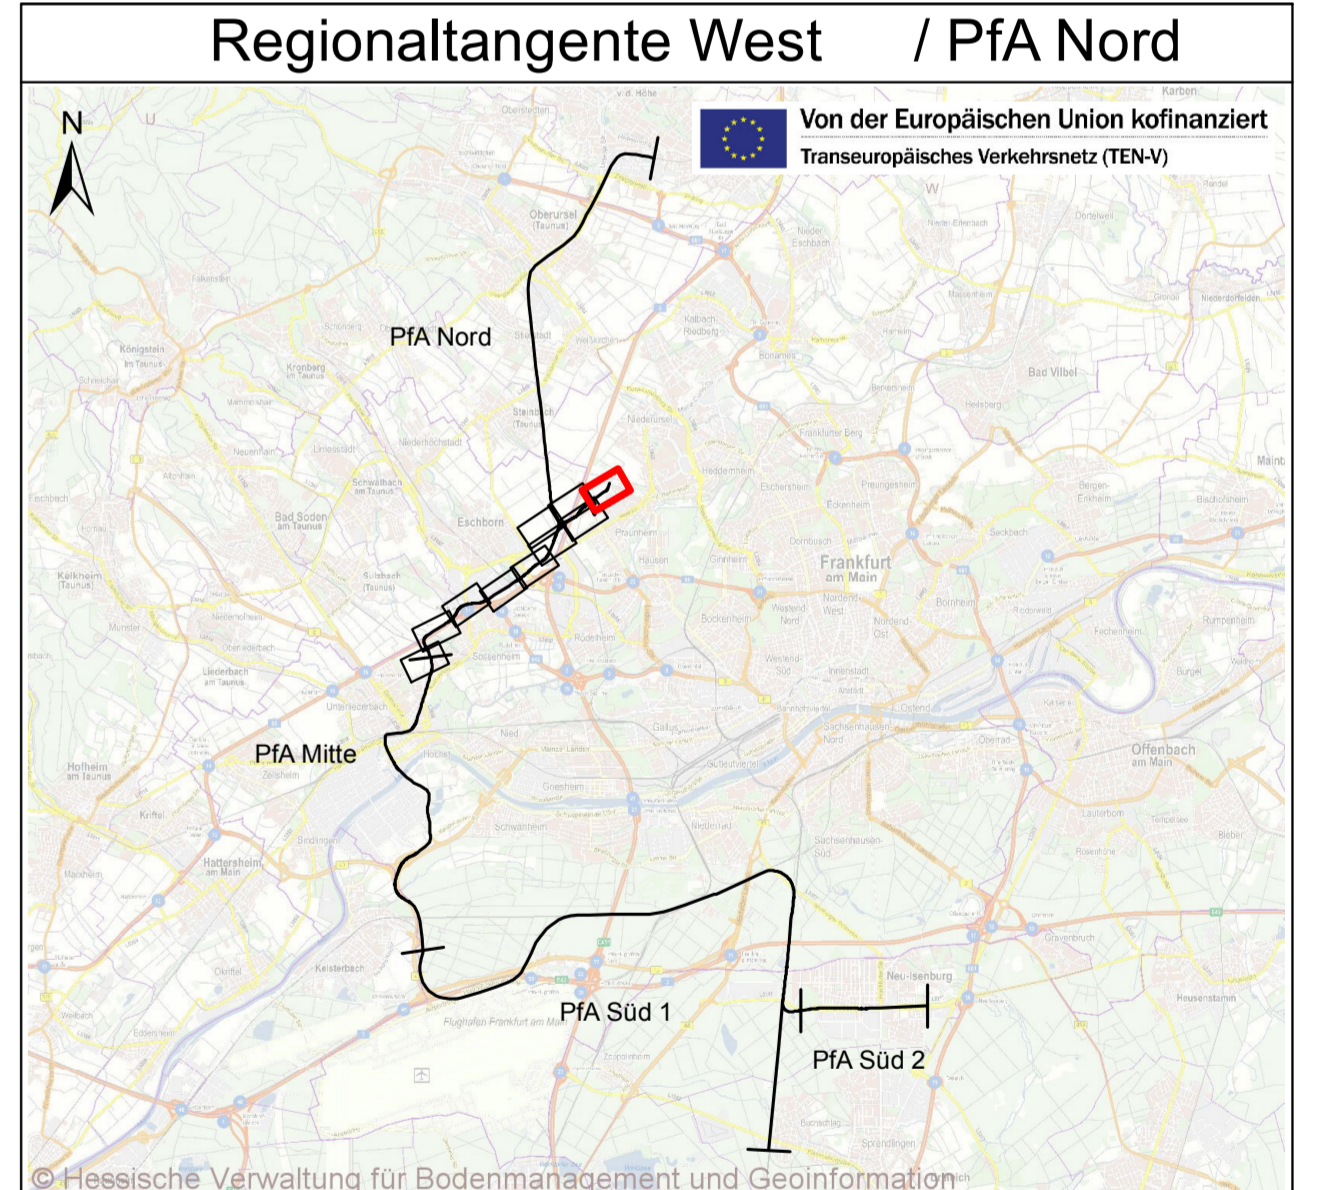

Lageplan: DL_REF		Name	
Titel	07.12.2017	ID	CS
beauf.	07.12.2017	ED	SW, BM, LM
gez.	07.12.2017	MA	
Änderungen bzw. Ergänzungen	Datum	Name	Änderung

Genehmigungsplanung

 RTW Planungsgesellschaft mbH Wilhelmstr. 11 65117 Frankfurt	 BAADER KONZEPT Straße 1 65117 Frankfurt
Freigegeben am: 19.12.2017 gez. Horst Amann Maßstab: 1:1000 Format: 1:200 x 804 Planzeichner: Prozeß: Gezeichnet: Planiert: 08-Struktur: Nr. Nr. Index: Status: Formel: ggf.	Genehmigt am: 19.12.2017 gez. Dr. Markus Gonsler Anlage: 19.1.3.2 Blatt: 1 von 10 Ausgabe von: 08.12.2017

Baader Konzept Z:\2020\313637-1 RTW\WaldlandtagspausKORTEXTEN\Karten_LVS_Nord\11020_RTW_PFA_Nord_Maßnahmen_1000.mxd