

Legende


- Baufeld (zur Planfeststellung beantragt)
- Baustelleneinrichtungsfläche (zur Planfeststellung beantragt)
- Baustraße (zur Planfeststellung beantragt)
- Baustelleneinrichtung (übergeordnete Wegeverbindung (nachrichtlich))
- Gemarkungsgrenze
- Flurgrenze
- Flurstücksgrenze
- Flurstücksnummer
- Bestand
- Planung (nachrichtlich)
- tangerende Planung (nachrichtlich)
- Wasserschutzgebiete (WSG) (nachrichtlich)
- Brunnen (WSG I) (nachrichtlich)
- Grenze WSG II und WSG III (nachrichtlich)
- Grenze Bebauungsplan (nachrichtlich)
- Grenze Vorbehaltsgebiet (nachrichtlich)
- Grenze Vorrangfläche (nachrichtlich)
- Grenze Landschaftsschutzgebiet (nachrichtlich)
- Schutzstellen um Freizeitanlagen (nachrichtlich)
- Überschommungsgebiet (nachrichtlich)

Planungsgrundlagen:
- Amtliches Liegenschaftskatastersystem Stand 11/2019
- Topografie Stand 09/2013 bis 2019
- VA, Flurstück Stand 2020
- Liegenschaftskatastersystem Stand 01/2020
- Weitere spezifische Planungsgrundlagen siehe Erläuterungsbericht

1. Änderung

Regionaltangente West / Pfa Nord

Von der Europäischen Union kofinanziert
Transportsysteme Intelligente (TSI)

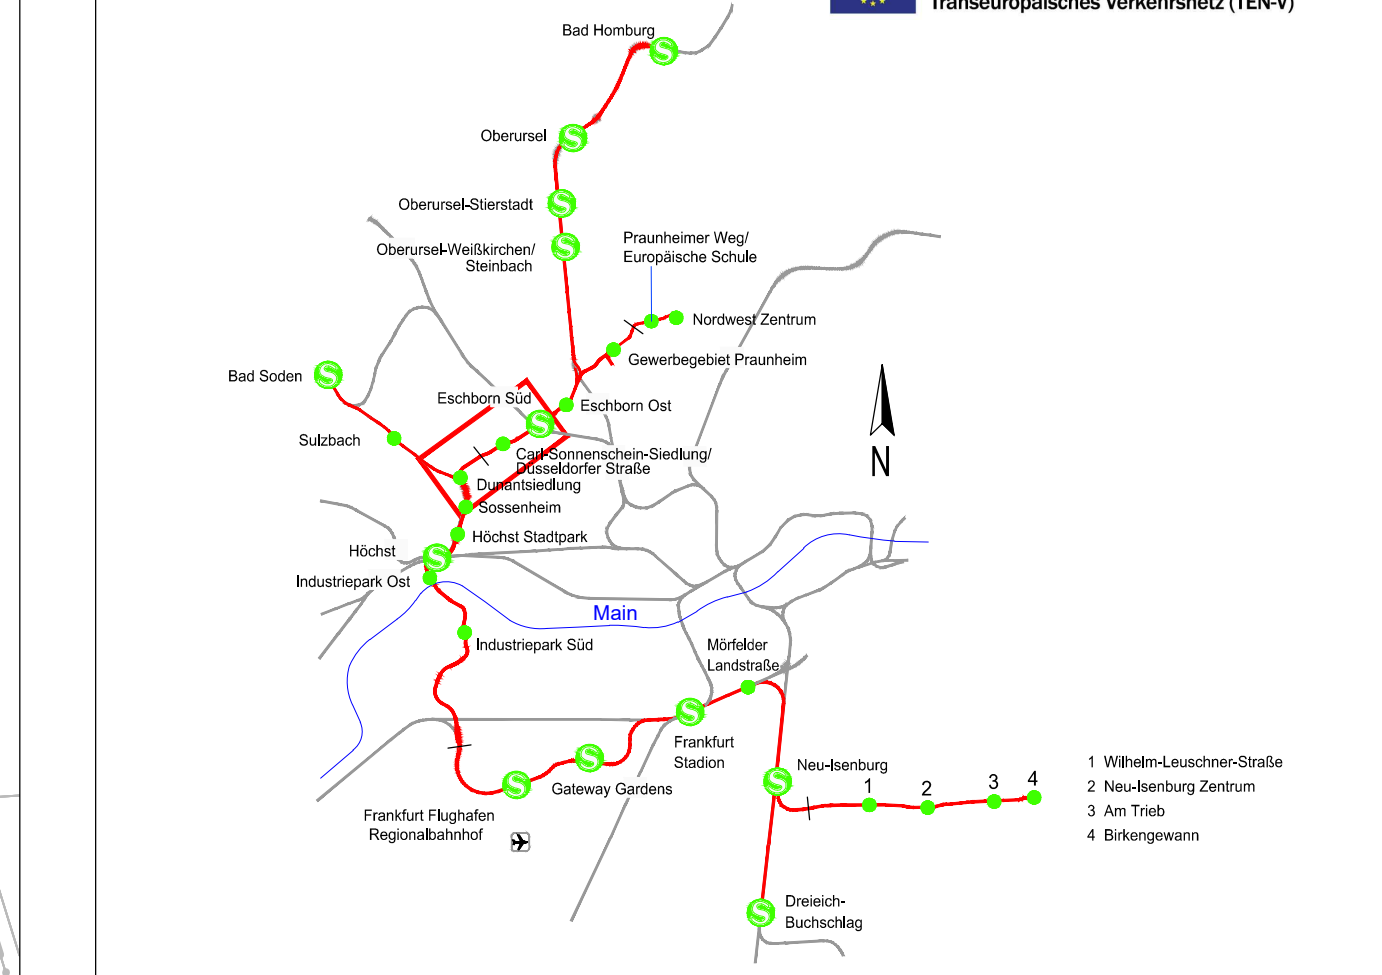

Geprüft gemäß BODM
Prüfung: am 10.10.2020
Prüfer: Jürgen Beyer

--	--	

Genehmigungsplanung



Projekt: am 10.10.2020
Prüfung: am 10.10.2020
Prüfer: Jürgen Beyer

Maßstab: 1:2000
Lageplan Baustelleneinrichtungsflächen
Eschornbach Mitte / Sulzbach

Blatt: 14.2a
Blatt: 002