


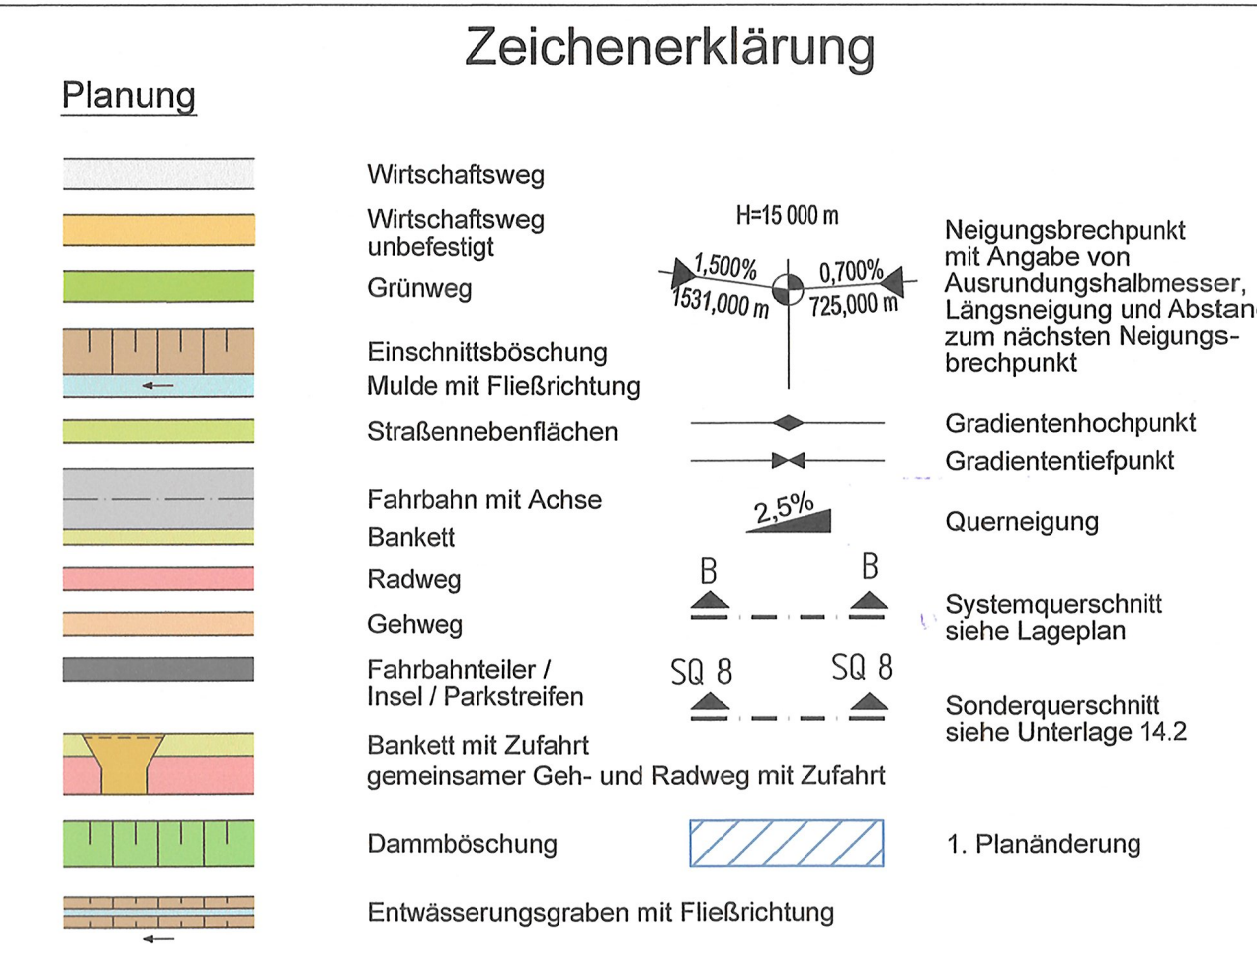

- Sonstiges**
- freizuhaltendes Sichtfeld
 - Schutzeinrichtung
 - vorh. Laubbaum / Baumfällung
 - vorh. Nadelbaum / Baumfällung
 - vorh. Buschwerk / Rodung
 - Baufeldgrenze
 - Rückbaufläche
 - Rückbauelemente
 - Leiteinrichtung für Amphibien und Kleintiere
 - Kleintierdurchlass
 - Baustelleneinrichtungsfläche
- Leitungstrassen:**
- Gasleitung vorh.
 - Beregnungsleitung, Beregnungsverband Dornheim
 - Wasserleitung vorh.
 - Hochspannungsfreileitung vorh.
 - Stromkabel vorh.
 - Fernmeldeleitung
 - Mischwasserkanal vorh.
 - Schutzwasserkanal Druckleitung vorh.
 - Leitungsrückbau
 - Grundwassermessstellen, Hessenwasser

- Gebiete und Flächen**
- vorhanden geplant
- reines und allgemeines Wohngebiet, Kleinsiedlungsgebiet
 - Kerngebiet, Dorfgebiet, Mischgebiet
 - Aussiedlerhof, sonstige Bebauung im Außenbereich
 - Gewerbegebiet
 - Sondergebiet
 - Wald
 - Fläche für die Landwirtschaft
 - Feldgehölz
 - Parkanlage, Grünanlage
 - Spielplatz
 - Kleintierzuchtanlage
 - Golfplatz
 - Hundesportanlage
- Schutzgebiete**
Natur, Landschaft, Wasser
- europäisches Vogelschutzgebiet
 - Naturschutzgebiet
 - Bodendenkmal
 - Wasserschutzzone I/II
 - Wasserschutzzone III



Regelungsverzeichnis

800 Nr. im Regelungsverzeichnis

800 1. Planänderung

1 2 3 4 4a 5 6 7

1. Planänderung Feststellungs

Unterlage Nr. 5 Bl. 11 zum **Planfeststellungsbeschluss** vom 20.09.2022 Az. VI 1-C-051-K-06#2 169 Wiesbaden, den 10.10.2022

Hessisches Ministerium für Wirtschaft, Energie, Verkehr und Wohnen

Abt. VI im Auftrag

Angestellter

Nr.: Art der Änderung:

Entwurfsbearbeitung:

Schüßler-Plan
Ingenieurgesellschaft mbH
Lindleystraße 11
60314 Frankfurt am Main
Tel. 069 / 968857-0
Fax: 069 / 968857-99

	Datum	Zeichen
bearbeitet:	31.05.2018	MW
gezeichnet:	31.05.2018	MW
geprüft:	31.05.2018	Se
	04.07.2018,	gez. i.V. B. Seitz

Datengrundlage:

Hessen Mobil, Standort Darmstadt
Hessische Verwaltung für Bodenmanagement und Geoinformation

Hessen Mobil
Straßen- und Verkehrsmanagement

HESSEN

Unterlage Nr.: 5
Blatt Nr.: 11
Hessen ID: 18732

B 44 OU Dornheim

Straße: B 44
Beginn: zw. NK 6116018 u. NK 6016078 km 1+354,000
Ende: zw. NK 6116028 u. NK 6116029 km 1+517,000

bearbeitet:
gezeichnet:
geprüft:

Lageplan
B44n, WiWeg Höhe 0+250,00
Bau-km bis Bau-km
Maßstab: 1 : 1000

Aufgestellt:
Darmstadt, den 17.07.2018
Hessen Mobil
- Dezernat Planung Südhessen -

gez. i.A. U. Bachmann
Ute Bachmann, Projektingenieurin

Geprüft:
Darmstadt, den 18.07.2018
Hessen Mobil
- Dezernat Planung Südhessen -

gez. i.A. S. Ebling
Sonja Ebling, Fachbereichsleiterin

Genehmigt:
Darmstadt, den 18.07.2018
Hessen Mobil
- Dezernat Planung Südhessen -

gez. i.A. A. Jäger
Arndt Jäger, stellv. Dezernatsleiter

P:\Strasse\010102_CO-Dornheim\02_Zeichnungen\kern_2018\B44-OU-Dornheim-Regelungsverzeichnis_Planfeststellungsbeschluss_UStB_L1_17072018_11.14.07
 Y+3462091217
 X+5527920730