


Gemarkung Griesheim Katasterplan



Legende


- Flächen für Maßnahmen
(weiter Erläuterungen siehe Textteil)
- A14 Neuanlage von Streuobst

Gemarkung Griesheim Übersichtsplan

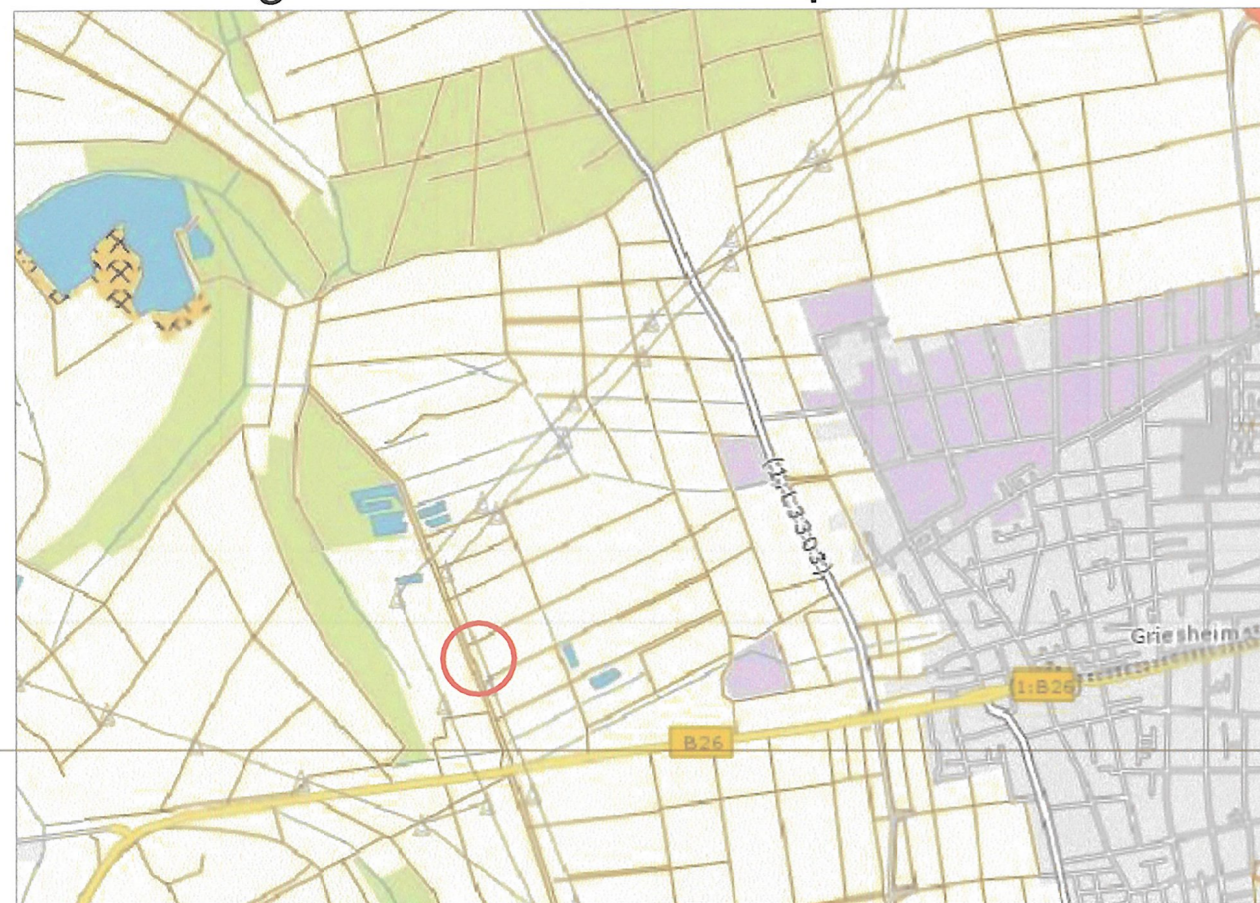

Lageplan

Maßstab 1:100.000

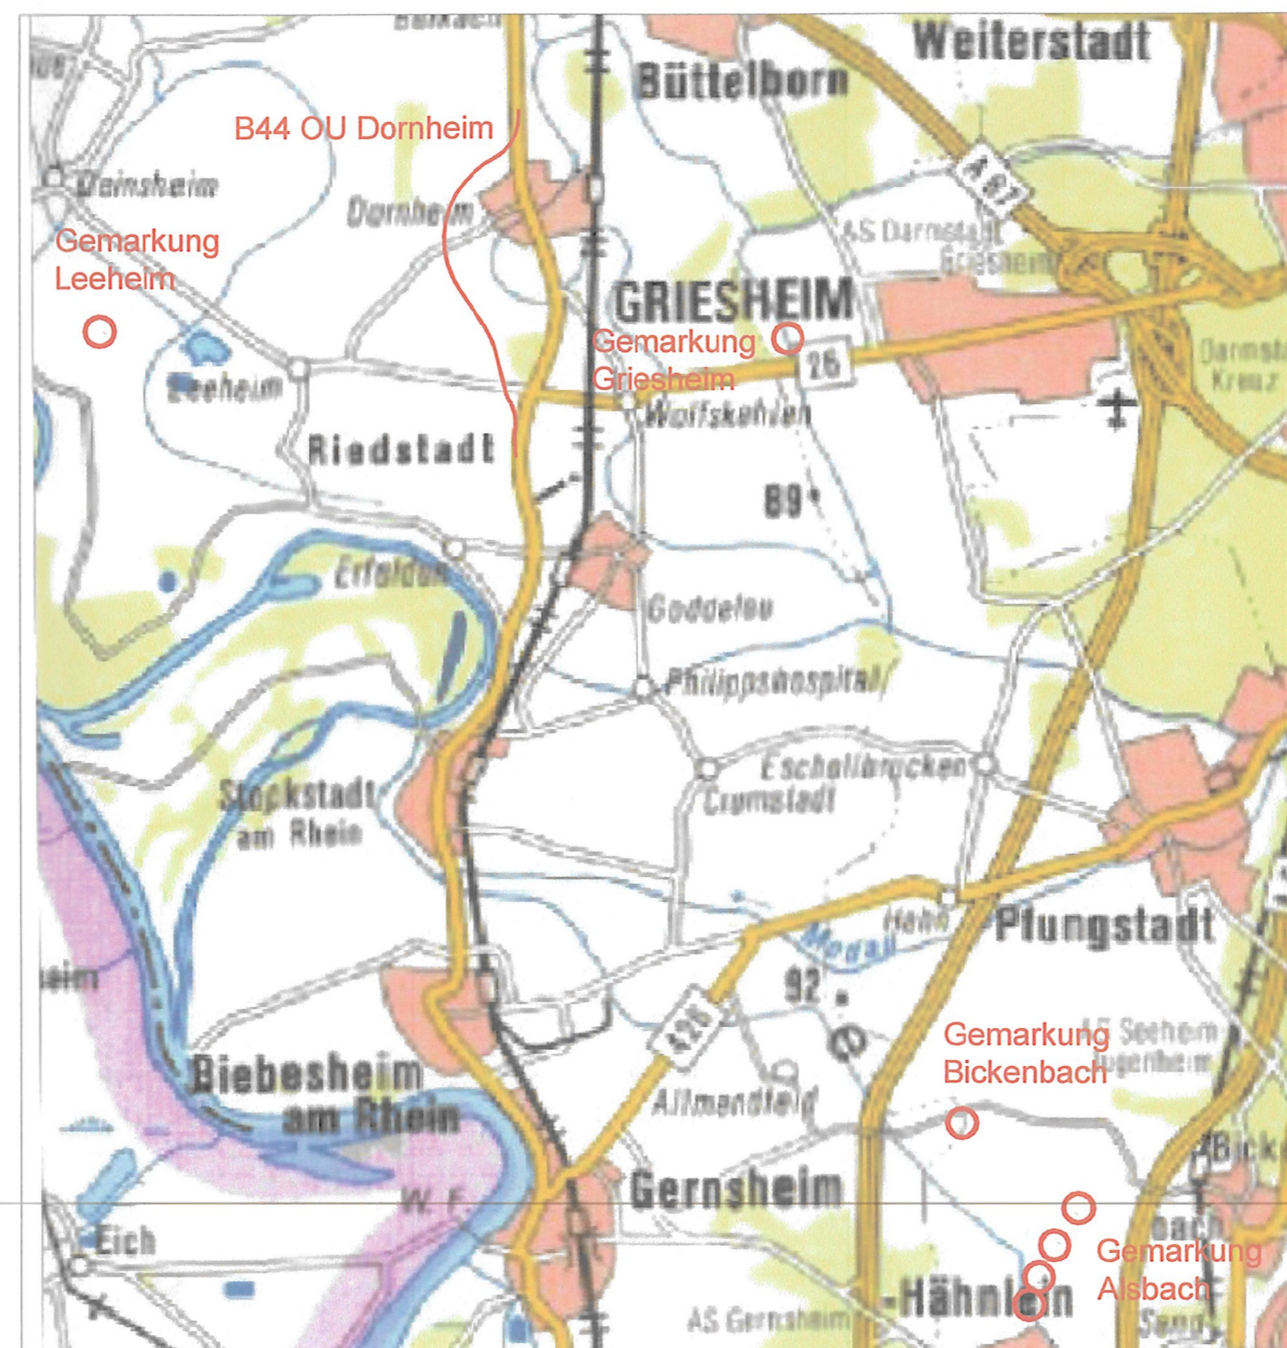

B44 (neu) - Ortsumgehung Dornheim Kompensationsmaßnahmen Streuobst

1. Planänderung Feststellungsentwurf

2.	Aktualisierung Blattnummer	Julii 2018	A.W.(LAUB)
1.	Ergänzung zum landschaftspflegerischen Begleitplan vom 04.06.2013	26.11.15	A.W.(LAUB)
Nr.:	Art der Änderung:		

Entwurfsbearbeitung:

Schüller-Plan
Ingenieurgesellschaft mbH
Darmstädter Landstraße 114
60598 Frankfurt am Main
Tel. 069 / 968857-0
Fax 069 / 968857-99

LAUB
INGENIEURGESELLSCHAFT MBH
EUROPAALLEE 6
67657 KAISERSLAUTERN
TELEFON: 0631/30330-00
TELEFAX: 0631/30330-33
INTERNET: www.laub-gmbh.de

Unterlage zum
Planfeststellungsbeschluss
vom 20.09.2022
Az. VI 1-C-061-k-06#2.169
Wiesbaden, den 10.10.2022
Hessisches Ministerium
für Wirtschaft, Energie, Verkehr
und Wohnen
Abt. VI
Im Auftrag
[Signature]
Angestellter

Datengrundlage:
Hessische Verwaltung für Bodenmanagement und

Hessen Mobil
Straßen- und Verkehrsmanagement

HESSEN

Unterlage Nr.: 9.4
Blatt Nr.: 1-A
Hessen ID: 18732

B 44 OU Dornheim

Straße: B 44
Beginn: zw. NK 6116018 u. NK 6016078 km 1+354,000
Ende: zw. NK 6116028 u. NK 6116029 km 1+517,000

Landschaftspflegerischer Begleitplan

Kompensationsmaßnahmen
B44N
Bau-km 0+000 bis Bau-km 0+550
Maßstab: 1: 2500/1:25.000

Aufgestellt: Darmstadt, den Hessen Mobil Darmstadt i.A. M. Schmitt (Name, Amtsbezeichnung)	Geprüft: Wiesbaden, den Hessen Mobil - Zentrale - i.A. Ch. Gölz (Name, Amtsbezeichnung)
Genehmigt: Wiesbaden, den 19.08.2013 Hessen Mobil - Zentrale - i.A. Ruttert (Name, Amtsbezeichnung)	