

Westportal
km 1,6+50 ← Richtung A 661

Ostportal
Richtung Hanau →
km 2,7+45

A 66 Tunnel Riederwald

Nordröhre L=1025 m

Südröhre L=1095 m

Tunnel-Betriebsgebäude

Planänderung
Tunnel einschließlich AD Erlenbruch, Obere Ebene und Lärmschutz
"Lageplan Sicherheitsausstattung Tunnel Riederwald, Unterlage 7 Blatt 6" wird ersetzt durch
Lageplan Sicherheitsausstattung Tunnel Riederwald (nachrichtlich), Unterlage 7 Blatt 6a

Nr.:	Datum:
Art der Änderung:	Zeichen:

Amt für Straßen- und Verkehrswesen Frankfurt		Unterlage-Nr.: 7
Straße: A 66, Frankfurt a. M. - Hanau		Blatt-Nr.: 8
Teilabschnitt: Tunnel Riederwald		Reg.-Nr.: E 3.1
einschl. AD Erlenbruch u. AS Borsigallee		Datum: Zeichen:
bearbeitet: 28.09.2001 D. Neumann	gezeichnet: 28.09.2001 D. Neumann	geprüft: 28.09.2001
Beginn: zw. NK 5818-119 u. NK 5818-128	Ende: zw. NK u. NK 5818-056	

Planfeststellung

Sicherheitsausstattung Tunnel Riederwald

Maßstab: **1 : 1000**

Aufgestellt: Frankfurt a.M., den 28. Sep. 2001


Amt für Straßen- und Verkehrswesen Frankfurt

I.A. *V. Lang*

Unterlagen Nr. **516** zum **Planfeststellungsbeschluss** vom **06. Feb. 2004** Az. **04.2054** Wiesbaden, den **06. Feb. 2007**

Hessisches Ministerium für Verkehr und Raumfahrt
Baudirektor

Fahrstreifensignale

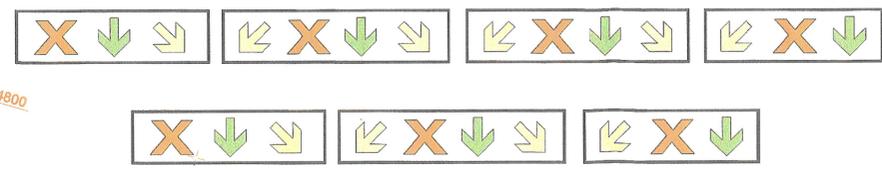

am Westportal

am Ostportal u. bei km 2,1+98

- Notrufstation
- Handfeuerlöscher
- Überflurhydrant
- Fluchttür
- Notausstieg
- Pannenbucht