


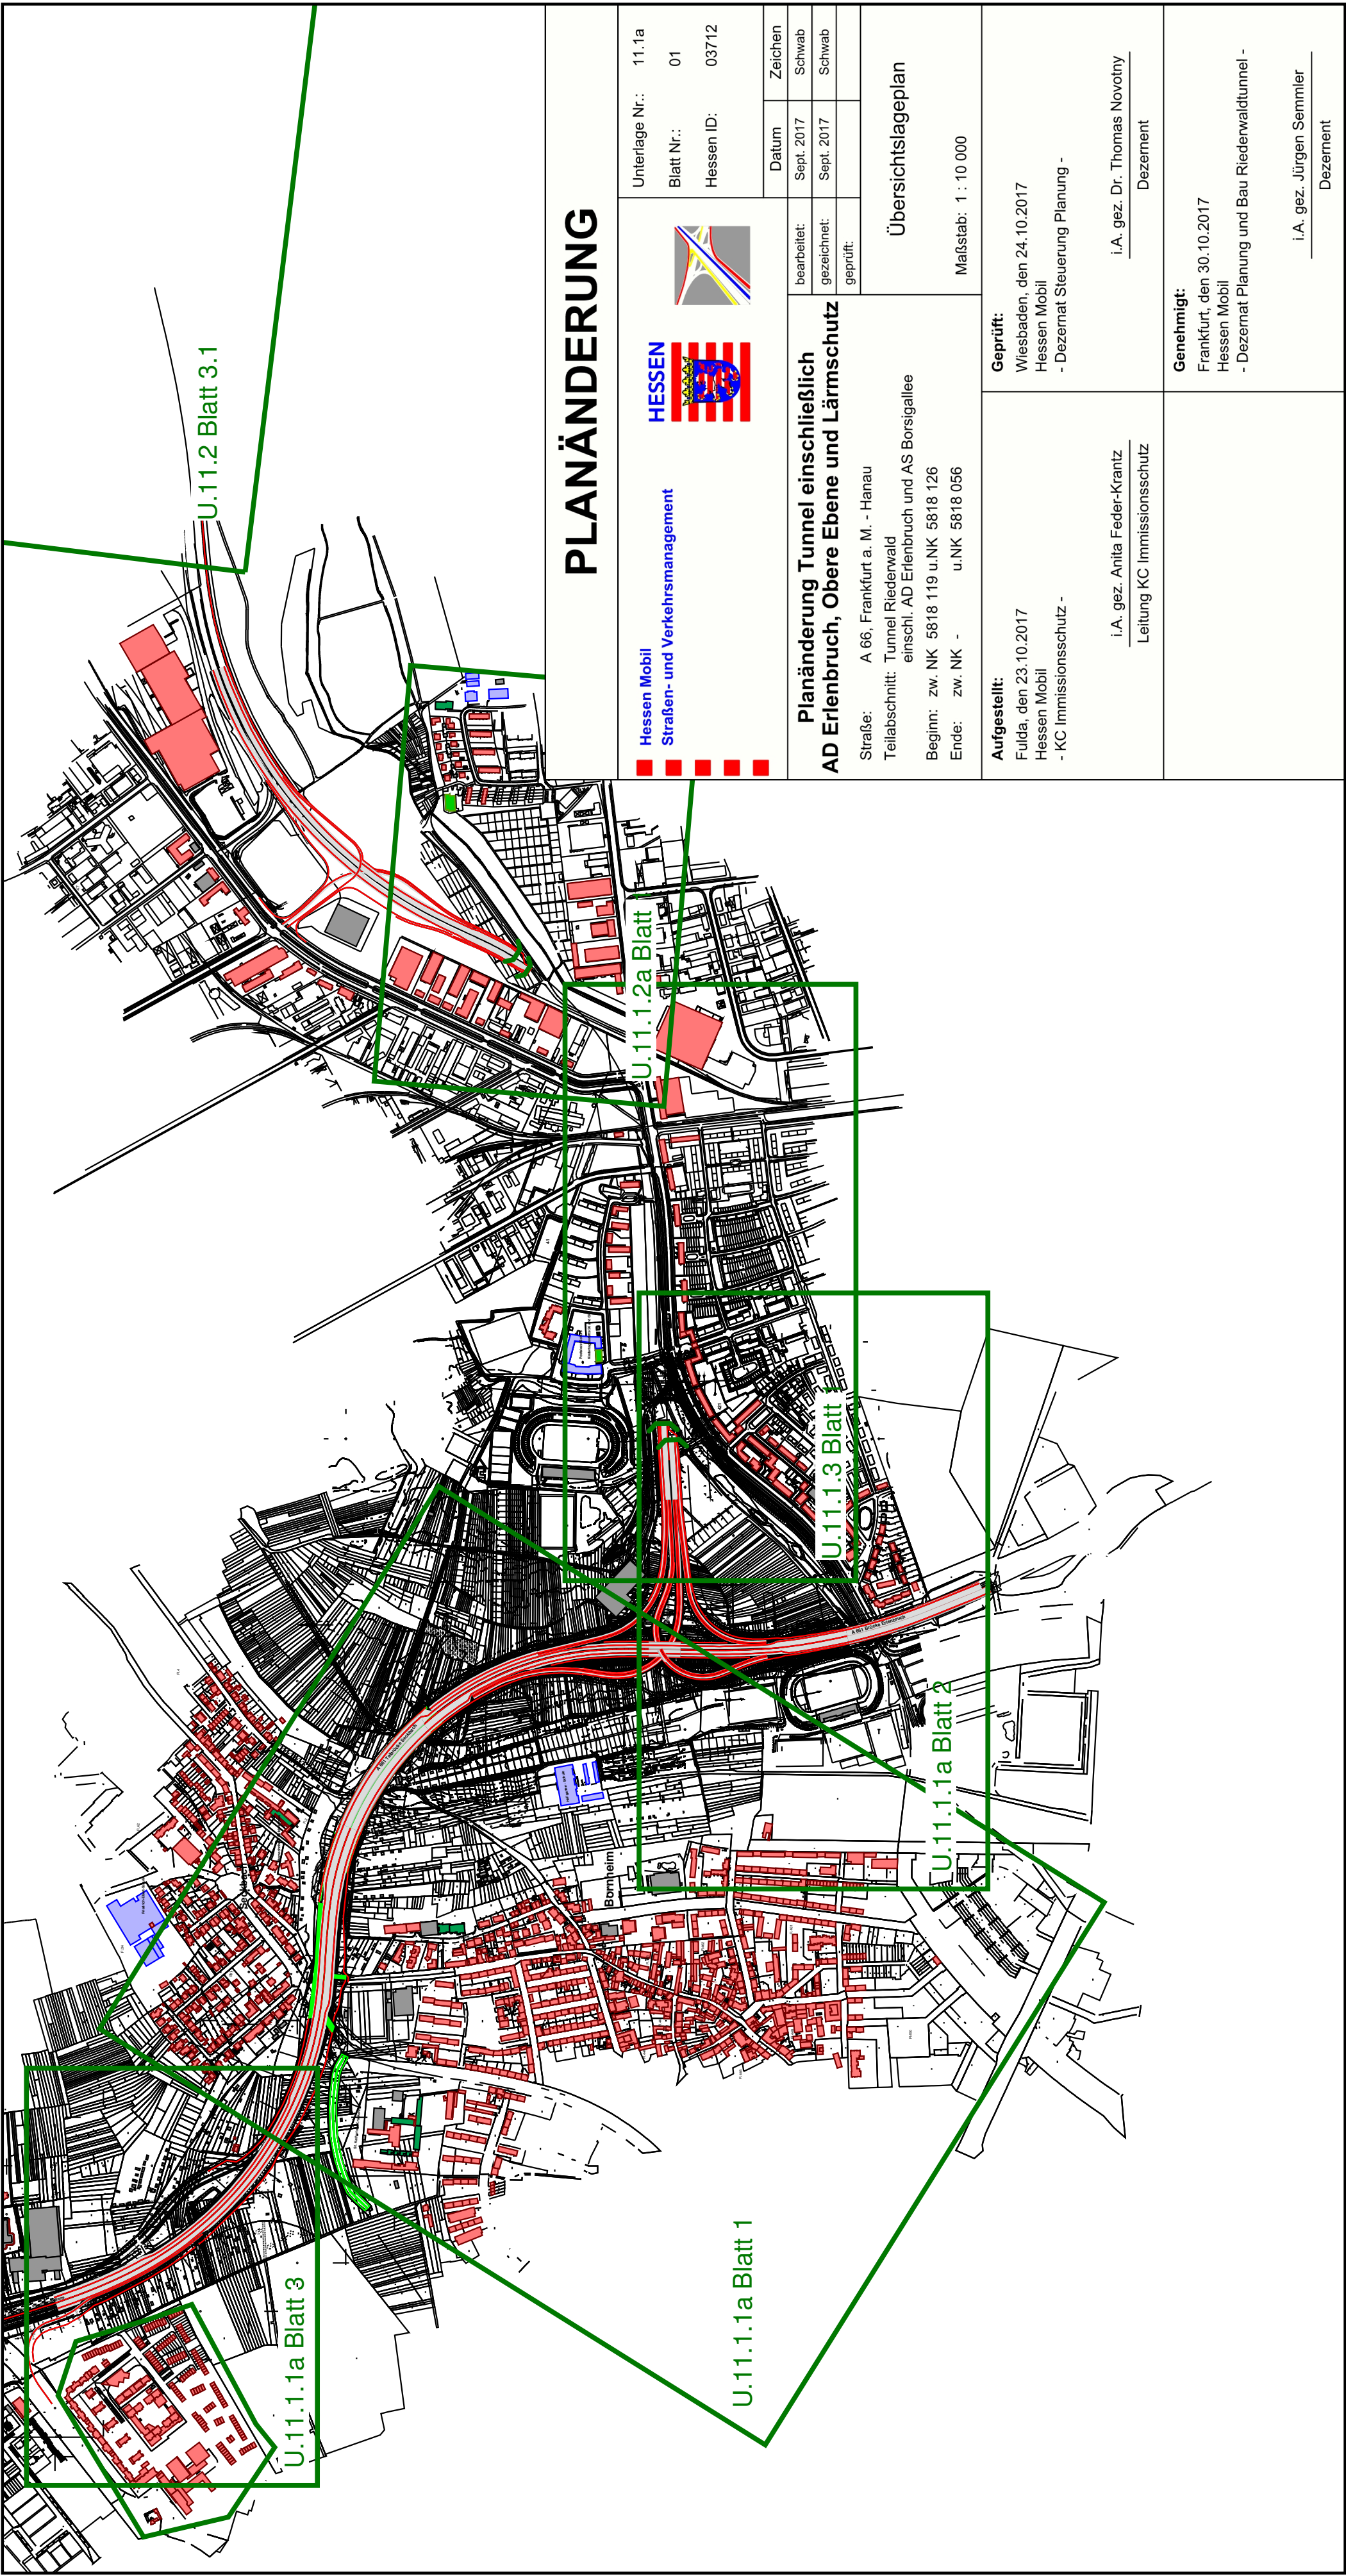

PLANÄNDERUNG

Hessen Mobil

Straßen- und Verkehrsmanagement



Unterlage Nr.:	11.1a
Blatt Nr.:	01
Hessen ID:	03712

Datum	Zeichen
Sept. 2017	Schwab
Sept. 2017	Schwab

Planänderung Tunnel einschließlich AD Erlenbruch, Obere Ebene und Lärmschutz

Straße: A 66, Frankfurt a. M. - Hanau
Teilschnitt: Tunnel Riederwald
einschl. AD Erlenbruch und AS Borsigallee
Beginn: zw. NK 5818 119 u.NK 5818 126
Ende: zw. NK - u.NK 5818 056

Übersichtslageplan

Maßstab: 1 : 10 000

Aufgestellt: Fulda, den 23.10.2017 Hessen Mobil - KC Immissionsschutz -	Geprüft: Wiesbaden, den 24.10.2017 Hessen Mobil - Dezernat Steuerung Planung - i.A. gez. Anita Feder-Krantz Leitung KC Immissionsschutz
Genehmigt: Frankfurt, den 30.10.2017 Hessen Mobil - Dezernat Planung und Bau Riederwaldtunnel - i.A. gez. Dr. Thomas Novotny Dezernent	

Genehmigt: Frankfurt, den 30.10.2017 Hessen Mobil - Dezernat Planung und Bau Riederwaldtunnel - i.A. gez. Jürgen Semmler Dezernent	
--	--