


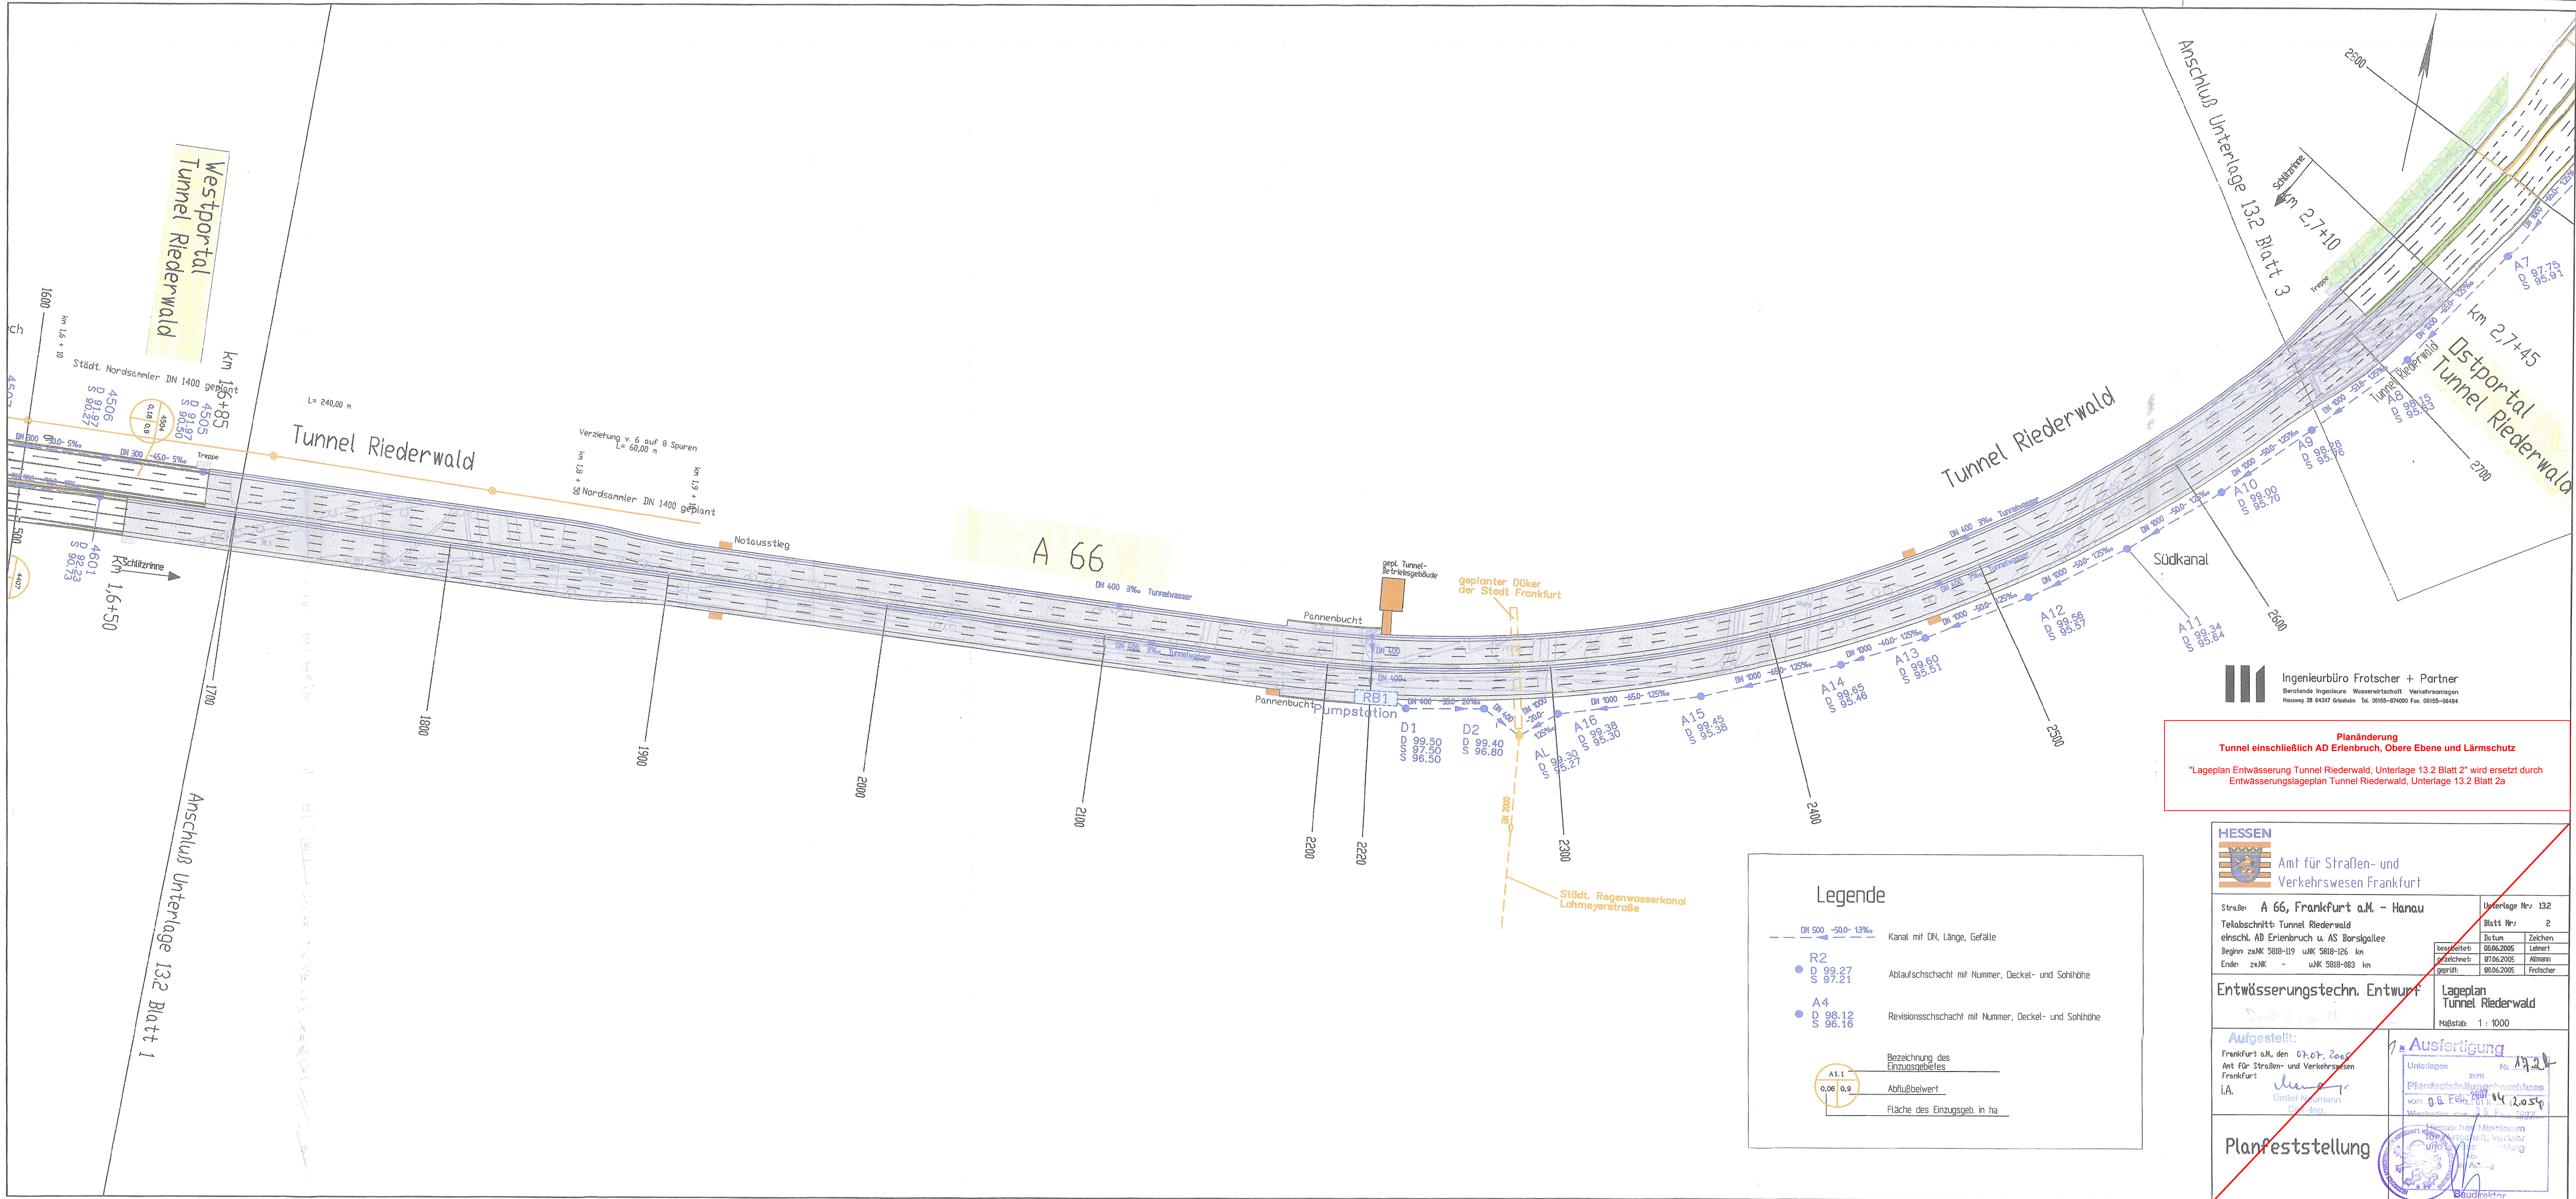

Ingenieurbüro Frotzcher + Partner
Beratende Ingenieure Wasserwirtschaft Verkehrsanlagen
Hausweg 38 64347 Griesheim Tel. 06155-674000 Fax 06155-66484

Planänderung
Tunnel einschließlich AD Erlenbruch, Obere Ebene und Lärmschutz
"Lageplan Entwässerung Tunnel Riederwald, Unterlage 13.2 Blatt 2" wird ersetzt durch
Entwässerungslageplan Tunnel Riederwald, Unterlage 13.2 Blatt 2a

Legende

DN 500 -50,0- 13%

Kanal mit DN, Länge, Gefälle

R2

D 99.27
S 97.21

Ablaufschacht mit Nummer, Deckel- und Sohlhöhe

A4

D 98.12
S 96.16

Revisionschacht mit Nummer, Deckel- und Sohlhöhe

A1.1

0,06 0,9

Bezeichnung des Einzugsgebietes

A1.1

0,06 0,9

Abflußwert

A1.1

0,06 0,9

Fläche des Einzugsgeb. in ha

HESSEN

Amt für Straßen- und Verkehrswesen Frankfurt

Straße: A 66, Frankfurt a.M. - Hanau

Teilabschnitt Tunnel Riederwald

einschl. AD Erlenbruch u. AS Borsigallee

Beginn zw.NK 5818-119 u.NK 5818-126 km

Ende: zw.NK - u.NK 5818-083 km

Entwässerungstechn. Entwurf

Maßstab: 1 : 1000

Aufgestellt:

Frankfurt a.M., den 07.07.2005

Amt für Straßen- und Verkehrswesen Frankfurt

I.A. Detlef Mannmann

Dr.-Ing.

Ausfertigung

Unterlagen

zum

Planfeststellungsbescheid

vom 06. Feb. 2004

Wiesbaden, den 14. Feb. 2005

Planfeststellung

Hessischer Ministerium

und

Baudirektor