


Schnitt B-B
Maßstab= 1:100

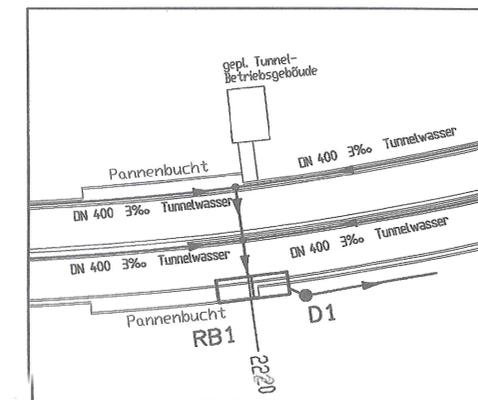

Übersicht

Planänderung
Tunnel einschließlich AD Erlenbruch, Obere Ebene und Lärmschutz
"Rückhaltebecken RB 1 Lahmeyerstraße Unterlage 13.5 Blatt 1" wird ersetzt durch
Rückhaltebecken RRB 1 Tunnel, Unterlage 13.6 Blatt 2

Ingenieurbüro Frotzcher + Partner
Beratende Ingenieure Wasserwirtschaft Verkehrsanlagen
Hausweg 38 64347 Gröden Tel. 06155-874090 Fax. 06155-66484

Nr.	Art der Änderung	Datum	Zeichen

HESSEN
Amt für Straßen- und Verkehrswesen Frankfurt


Straßen: A 66, Frankfurt a.M. - Hanau		Unterlage Nr.: 13.5
Teilabschnitt: Tunnel Riederwald		Blatt Nr.: 1
einrichtl. AD Erlenbruch u. AS Borsigallee		beginnt zw.NK 5818-119 u.NK 5818-126 km
Endet zw.NK - u.NK 5818-083 km		gezeichnet: 27.06.2005 Allmann
		geprüft: 28.06.2005 Frotzcher

Entwässerungstechn. Entwurf Rückhaltebecken RB 1 Lahmeyerstraße
Maßstab: 1 : 100


Aufgestellt:
Frankfurt a.M., den 07.07.2007
Amt für Straßen- und Verkehrswesen Frankfurt
i.A. *Detle Neumann*
Ausfertigung:
am 06. Feb. 2007
Wiesbaden

Planfeststellung
Baufrektor

Achse A 66
Station 2 + 220 m

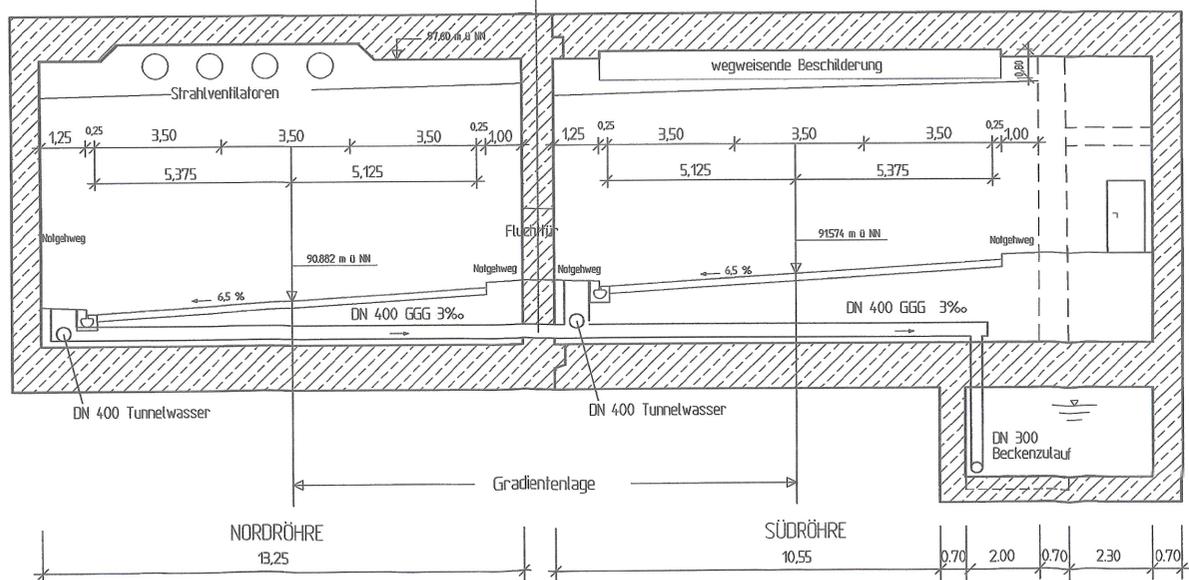

Schnitt A-A
Maßstab= 1:100

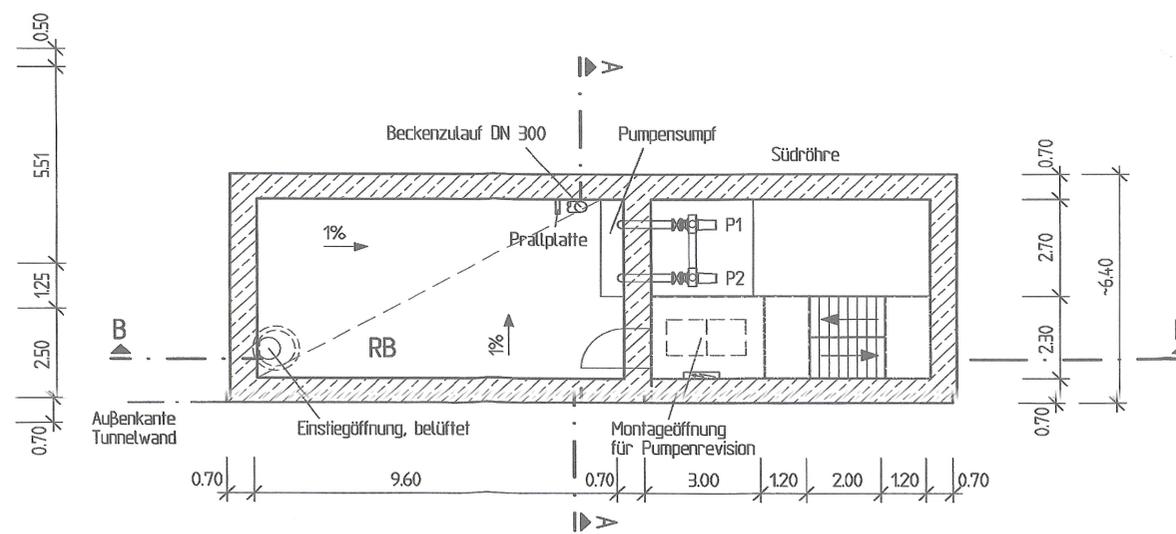

Grundriss RB1
Maßstab= 1:100