



Schnitt A-A
Maßstab= 1:100

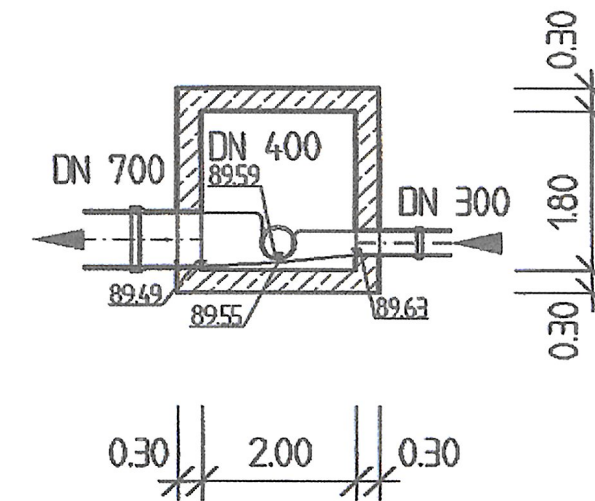


Schnitt C-C
Maßstab= 1:100

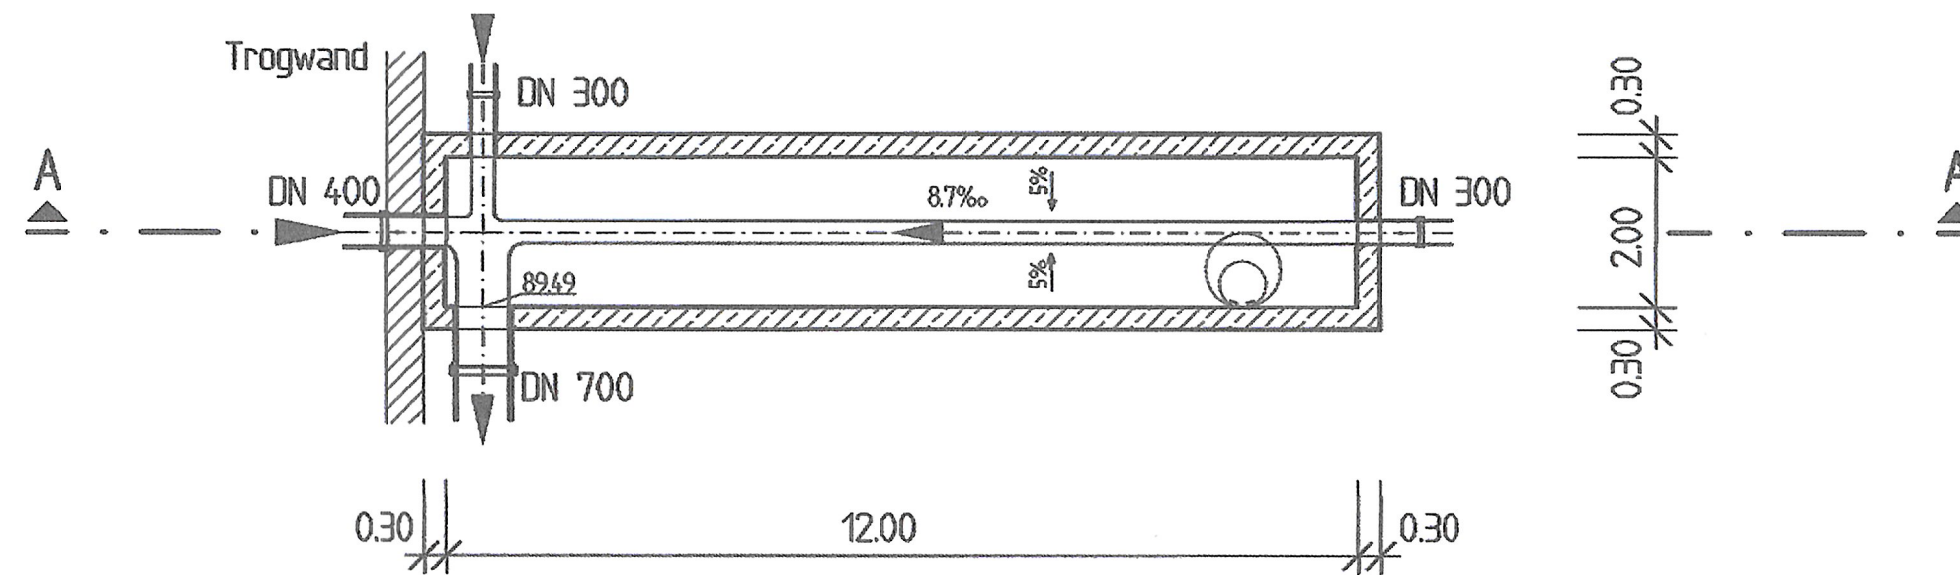

Grundriss Verbindungsbauwerk
Maßstab= 1:100


Planänderung
Tunnel einschließlich AD Erlenbruch, Obere Ebene und Lärmschutz
"Verbindungsbauwerk Westportal, Unterlage 13.5 Blatt 4" entfällt

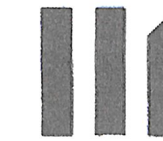

Ingenieurbüro Frotzsch + Partner
Beratende Ingenieure Wasserwirtschaft Verkehrsanlagen
Hausweg 38 64347 Griesheim Tel. 06155-874090 Fax. 06155-66484

Nr.:	Art der Änderung:	Datum:	Zeichen:

HESSEN

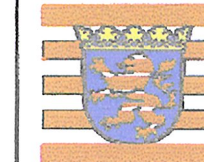

Amt für Straßen- und Verkehrswesen Frankfurt

Straße: **A 66, Frankfurt a.M. - Hanau**

Teilabschnitt: Tunnel Riederwald
einschl. AD Erlenbruch u. AS Borsigallee

Beginn: zw.NK 5818-119 u.NK 5818-126 km
Ende: zw.NK - u.NK 5818-083 km

Unterlage Nr.: 13.5

Blatt Nr.: 4

bearbeitet:	23.06.2005	Lehnert
gezeichnet:	27.06.2005	Allmann
geprüft:	28.06.2005	Frotzsch

Entwässerungstechn. Entwurf

Verbindungsbauwerk Westportal

Maßstab: 1:100

Aufgestellt:

Frankfurt a.M., den 07.07.2005
Amt für Straßen- und Verkehrswesen
Frankfurt
i.A. *Dietlef Neumann*
Dipl.-Ing.

Planfeststellung

