




Endschacht Druckleitung

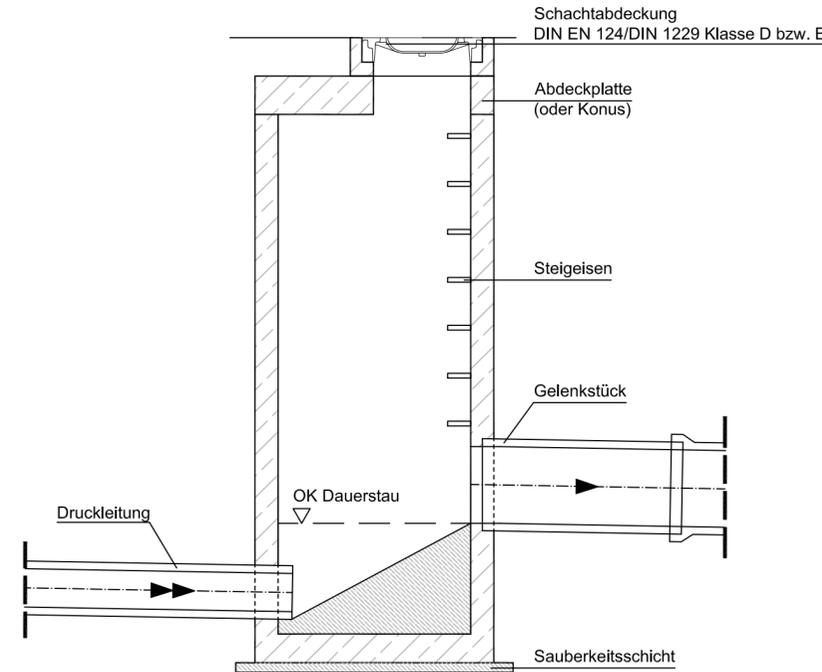


Schnitt Ablaufschacht

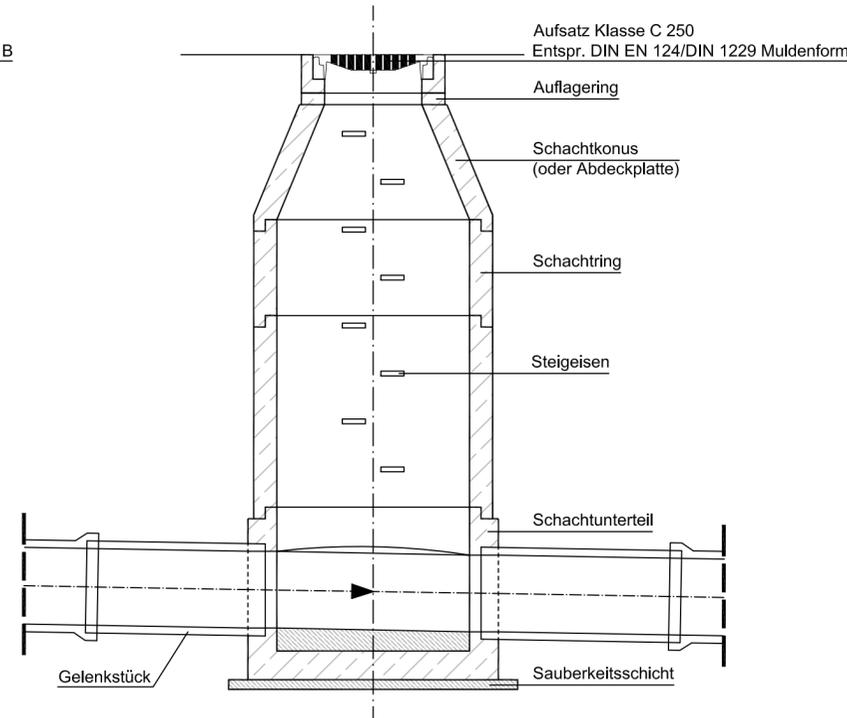

Schnitt Regelschacht DIN 4034

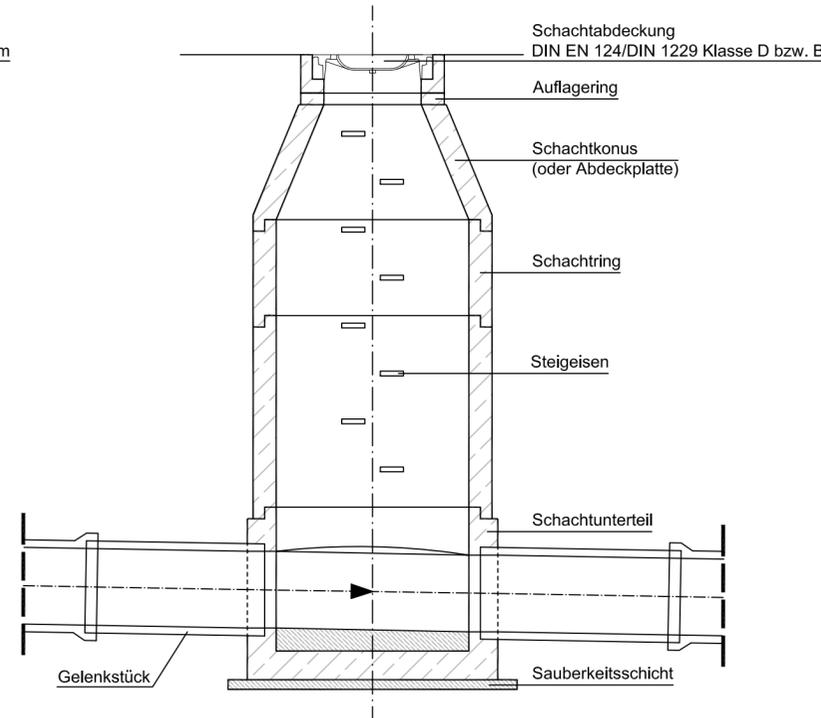

Grundriss Regelschacht DIN 4034

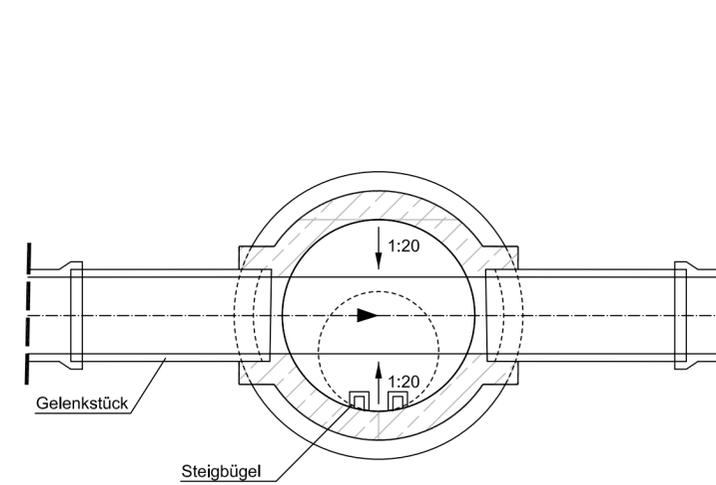

PLANÄNDERUNG

Nr.:	Art der Änderung	Datum:	Zeichen:
------	------------------	--------	----------

Entwurfsbearbeitung: Ingenieurgesellschaft Riederwaldtunnel Schüßler-Plan Ingenieurgesellschaft mbH Lindleystraße 11 60314 Frankfurt am Main Tel.: 069-959 99 57-0 Fax: 069-968657-99	Projekt-Nr.: bearbeitet: Sept. 2017 hg gezeichnet: Sept. 2017 tk geprüft: Sept. 2017 Fenger

Hessen Mobil Straßen- und Verkehrsmanagement	HESSEN	Unterlage Nr.: 13.5 Blatt Nr.: 6a Hessen ID: 03712
		Datum: _____ Zeichen: _____

Planänderung Tunnel einschließlich AD Erlenbruch, Obere Ebene und Lärmschutz	bearbeitet: _____ gezeichnet: _____ geprüft: Sept. 2017 Will
---	--

Straße: A 66, Frankfurt a. M. - Hanau Teilabschnitt: Tunnel Riederwald einschl. AD Erlenbruch und AS Borsigallee Beginn: zw. NK 5818 119 u. NK 5818 126 Ende: zw. NK u. NK 5818 056	Regelzeichnung Schachtbauwerke Maßstab: 1: 25
---	---

Aufgestellt: Fulda, den 20.10.2017 Hessen Mobil - Dezernat Planung und Bau Riederwaldtunnel - i.A. gez. Hilmar Heuser Fachbereichsleiter	Geprüft: Wiesbaden, den 24.10.2017 Hessen Mobil - Dezernat Steuerung Planung - i.A. gez. Dr. Thomas Novotny Dezernent
---	--

Genehmigt: Frankfurt, den 30.10.2017 Hessen Mobil - Dezernat Planung und Bau Riederwaldtunnel - i.A. gez. Jürgen Semmler Dezernent
