

Bauwerk 04
Brücke (mit Blendschutzwänden für Fledermäuse) im Zuge der B 275 (Umgehungsstraße) über den Wembornen Weg
Bau-km 2+973,653
KrW = 78,275 gon LW = 12,75 m
BzG = 11,60 m LH ≥ 4,50 m
MLC 50/50-100 KH = 0,60 m

Bauwerk 05Ü
Brücke im Zuge eines Wirtschaftsweges über die B 275 (Umgehungsstraße)
Bau-km 3+540,146
KrW = 92,320 gon LW = 16,50 m
BzG = 4,50 m LH ≥ 4,70 m
MLC KH = 1,20 m

Legende Leitungen Bestand

- Elektroleitung (Syna)
- Elektroleitung Freileitung (Syna)
- Elektroleitung Schutzstreifen
- Regenwasser
- Trinkwasser
- Gasleitung
- Fernmeldekabel (Telekom)
- Schmutzwasser
- Beleuchtung
- Fernmeldekabel (Unitymedia)

Durchlass
L=1,00m
L=0,60m
Sohle mit Füll-
gewässersubstrat
und Trockenberme

Schnitt A-A (RQ 11)
0,50 1,50 3,50 3,50 0,50 1,50 8,00

Schnitt D-D (WW)
1,0 3,0 1,0

Zeichenerklärung


- Einschnittsböschung
- Entwässerungsmulde
- Bankett
- Fahrbahn
- Kappe
- Dammaböschung
- Stützwand
- Leiteinrichtung / Blendschutzwand
- Leiteinrichtung für Amphibien und Kleintiere
- Wirtschaftsweg (befestigt / unbef.)
- Grünflächen / LBP-Flächen
- Gehweg
- Arbeitsflächen / Zuwegung zu LBP-Maßnahmen
- Hochpunkt
- Tiefpunkt
- 2,5 % Querneigung
- Neigungsbruchpunkt mit Angabe von Gefälle (-) und Steigung (+) in Prozent, Länge der Gefälle (Steigungs-) stecke und Halbmesser
- geplanter R-Kanal mit Kontrollschacht
- geplanter Ablauf
- Baumfällung
- Baufeldgrenze

Gebiete und Flächen

vorhanden	geplant
W	W
M	M
G	G
S	S

Immissionsschutz

Objekt-Nr. ohne / mit Grenzwertüberschreitung	Außenwohnbereich	ohne / mit Grenzwertüberschreitung (B = Balken, T = Terrassen F = Freisitz)
1 / 1		

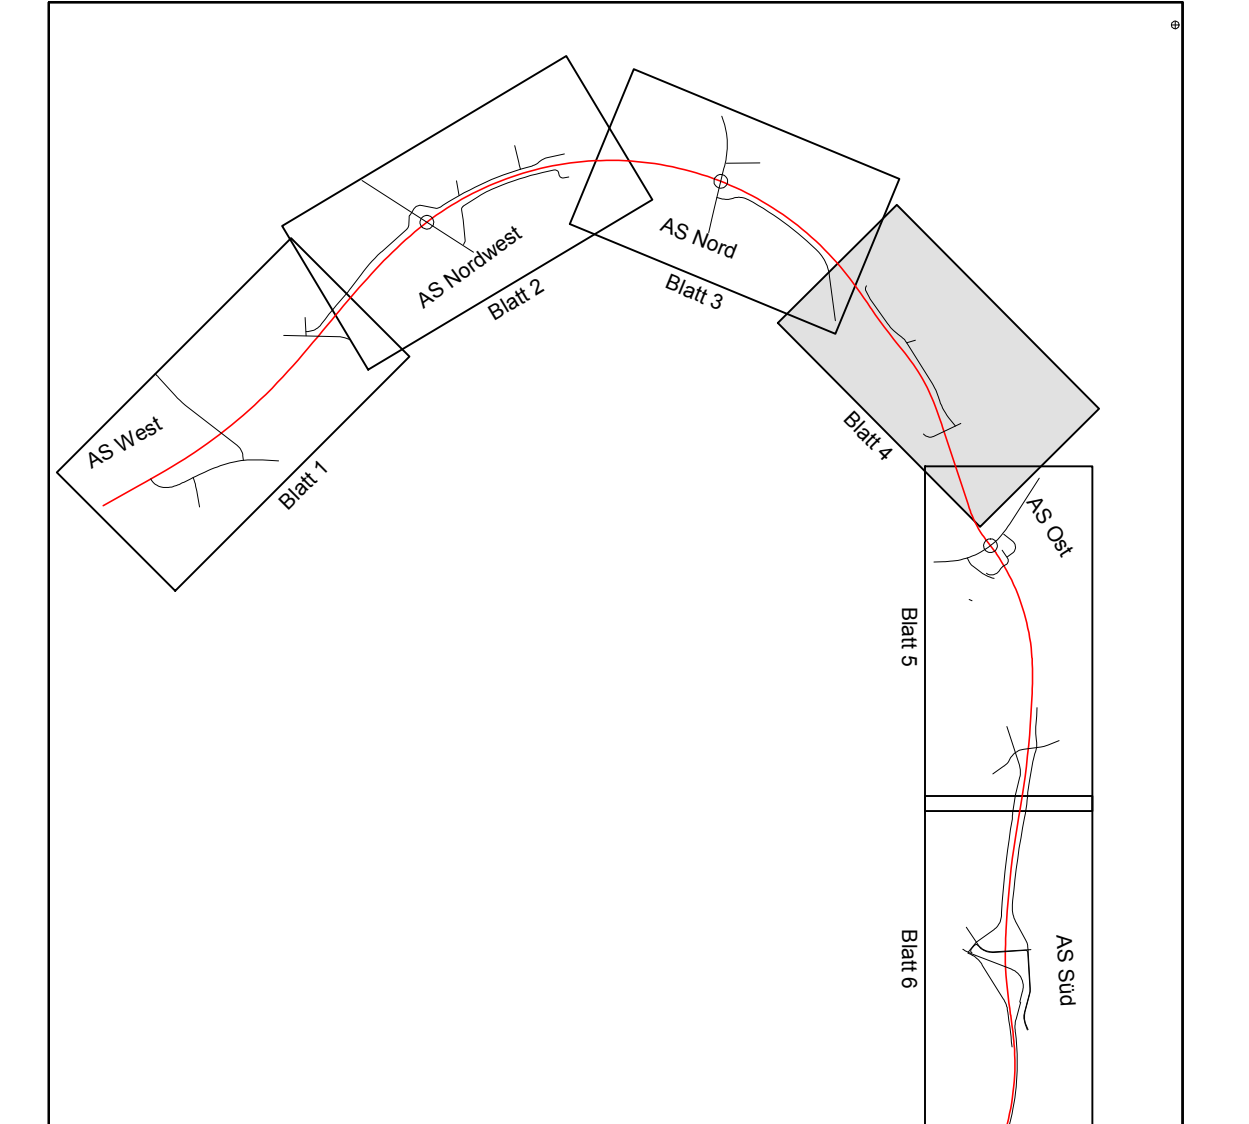

EIBS Entwurfs- und Ingenieurbüro Straßenwesen GmbH

Hessen Mobil Straßen- und Verkehrsmanagement

HESSEN

FESTSTELLUNGSENTWURF

Nord-Ost-Umgehung Usingen

Bau-km 0+000 bis 5+761

Strassenbauverwaltung
Hessen Mobil Dezernat Planung Rhein-Main
Straße / Abschn.-Nr. / Station:
B 275 / B 456 0+000 bis 5+761
Hessen-ID: 04139

Unterlage / Blatt-Nr.: 5 / 4
Lageplan
Bau-km 2+925 - 3+750
Maßstab: 1:1000

Aufgestellt:
Wiesbaden im Dezember 2017
Hessen Mobil
- Dezernat Planung Rhein-Main -
I. A. Dr. Ulrike Triesch
Dezernentin

Blattgröße: 117,5 * 59,4 = 0,88