


Zeichenerklärung

Einschnittsböschung	Hochpunkt
Entwässerungsmulde	Tiefpunkt
Bankett	2.5 % Querneigung
Fahrbahn	Neigungsbrechpunkt
Kappe	mit Angabe von Gefälle
Dammaböschung	(-) und Steigung (+)
Stützwand	(in Prozent, Länge der
Leiterleitung / Blendschutzwand	Gefälle- (Steigungs-)
(auf BW 2, 4 + 8) für Fledermäuse	stecke und Halbmesser
Leiterleitung für Amphibien	geplanter Kanal mit
Leiterleitung für Amphibien	Kontrollschacht
Leiterleitung für Amphibien	geplanter Ablauf
Wirtschaftsweg (befestigt / unbef.)	Baumfällung
Grünflächen / LBP-Flächen	Baufeldgrenze
Gehweg	
Arbeitsflächen / Zuwegung zu LBP-Maßnahmen	

Gebiete und Flächen

vorhanden	geplant	Immissionsschutz
Wohnfläche	Wohnfläche	Objekt-Nr. ohne / mit
gemischte Baufläche	gemischte Baufläche	Grenzüberschreitung
gewerbliche Baufläche	gewerbliche Baufläche	ohne / mit Grenzüberschreitung
Sonderbaufläche	Sonderbaufläche	(B = Balkon, T = Terrasse F = Freisitz)
Gemeinbedarf	Gemeinbedarf	

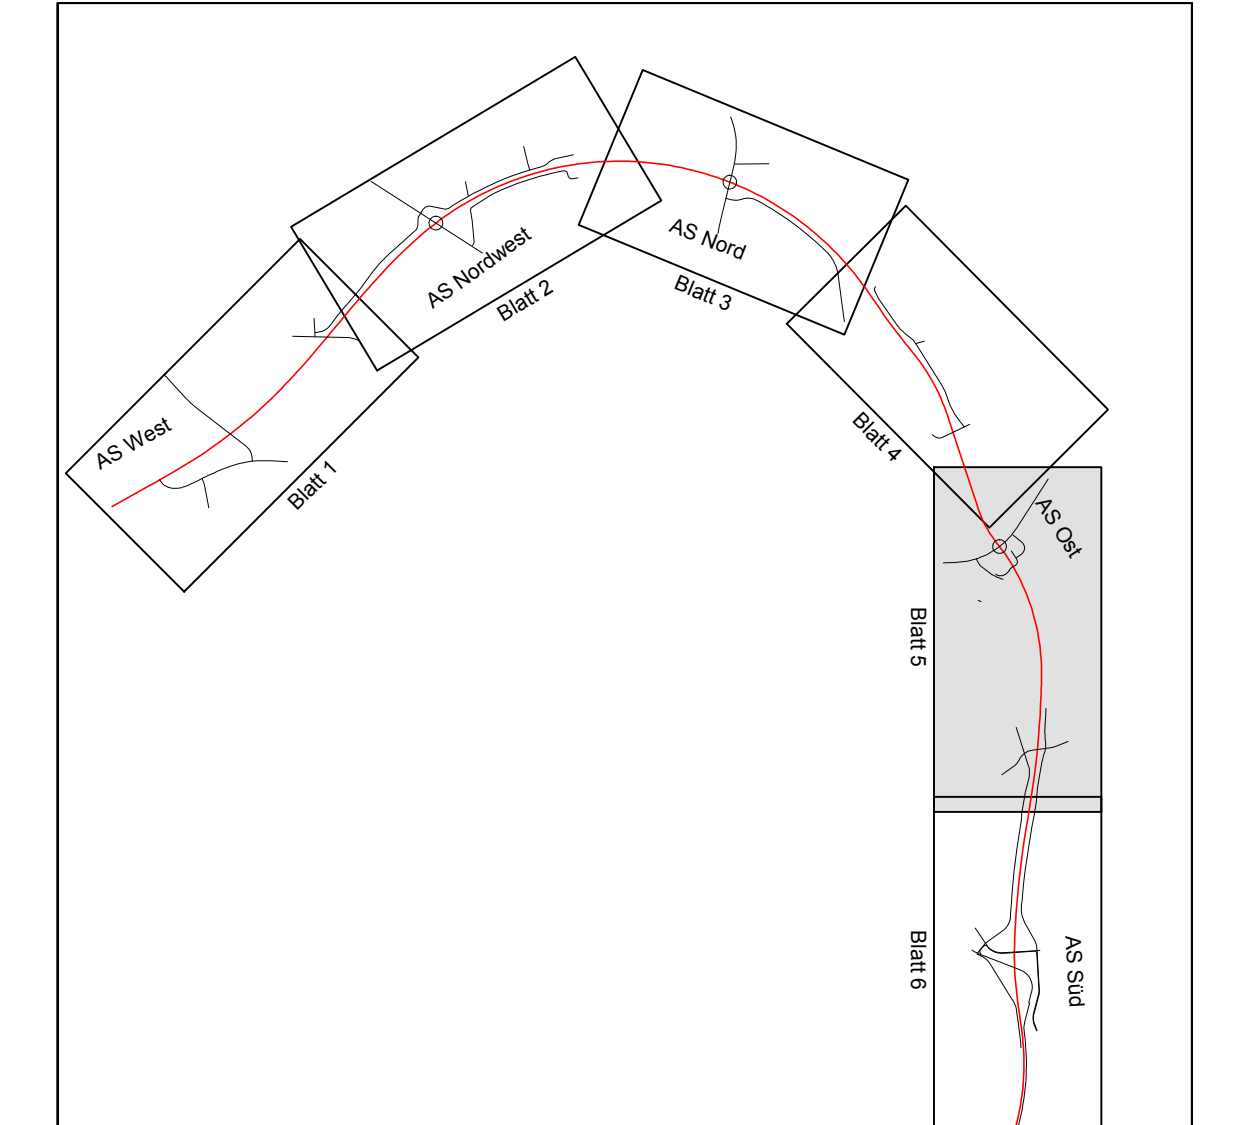

EIBS	Entwurfs- und Ingenieurbüro Straßenwesen GmbH	Büro Riedel Postfach 1010 D-63071 Frankfurt am Main Tel. 069 797 780-70 Email: info@eibs.de	bearbeitet gezeichnet geprüft	Datum 10/2017 10/2017 10/2017	Name Steinbach CARD/1 Schimmel
-------------	--	---	-------------------------------------	--	---

Hessen Mobil Straßen- und Verkehrsmanagement	HESSEN	bearbeitet gezeichnet geprüft	Datum 10/2017 10/2017 10/2017	Name Steinbach CARD/1 Schimmel
--	---------------	-------------------------------------	--	---

Nr.	Art der Änderung	Datum	Zeichen

FESTSTELLUNGSENTWURF

Straßenbauverwaltung
Hessen Mobil Dezernat Planung Rhein-Main

Straße / Abschn.-Nr. / Station:
B 275 / B 458 0+000 bis 5+761

Hessen-ID: 04139

Unterlage / Blatt-Nr.: 5 / 5

Lageplan

Bau-km 3+750 - 4+850

Maßstab: 1:1000

Nord-Ost-Umgebung Usingen

Bau-km 0+000 bis 5+761

Aufgestellt:
Wiesbaden im Dezember 2017
Hessen Mobil
- Dezernat Planung Rhein-Main -

I. A. Dr. Ulrike Triesch
Dezernentin