


- Legende**
- Zeichen 201-50 (Andreaskreuz) mit Lichtzeichen (rot/gelb), Schutzbügel und akustischer Warneinrichtung
  - Zeichen 201-50 (Andreaskreuz) mit Lichtzeichen (rot/gelb), Seitenlicht (rot/gelb) und Schutzbügel
  - Achssensor zur Ausschaltung der BÜSA
  - Doppelschienschalter für Elektrisch ortsbediente Weiche (EOW)
  - Weichenlagemelder (WLM) für EOW mit Schlagtaster
  - Fahrwegstelltafel für Elektrisch ortsbediente Weichen (EOW)

Höhenbezug SO= ± 0.00m = + 215.00m

Index	Datum	Name	Änderung
(Genehmigungsvermerk)			(Genehmigungsvermerk)

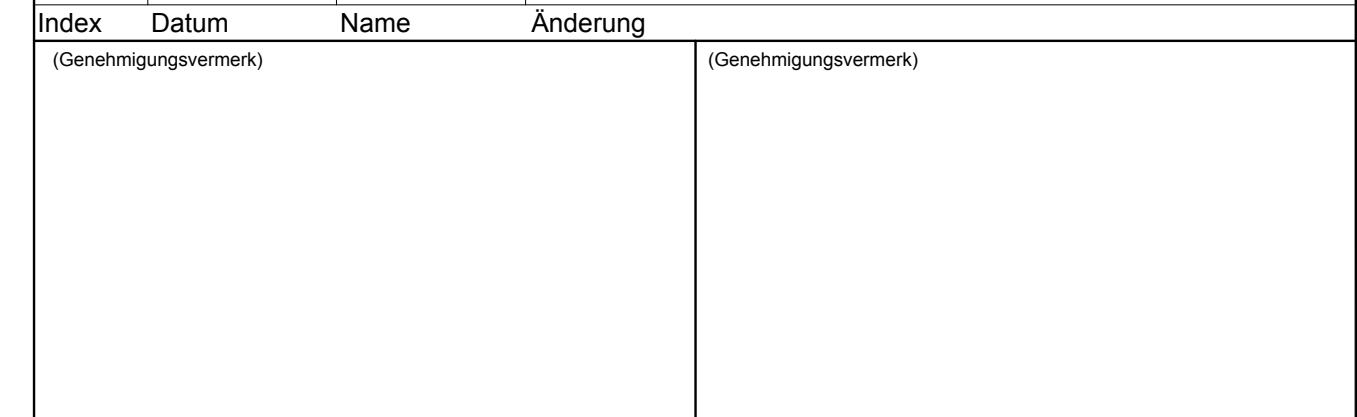

**Genehmigungsplanung**

Vorhabenträger: <b>HLB</b> Hessische Landesbahn GmbH Erlenstraße 2 60325 Frankfurt am Main		Projekt-Nr.: 21017
Datum	Unterschrift	
gez.	26.09.2022	Isensee
Generalplanung: <b>ARGE Butzbach</b> <b>IBL GmbH - GGU GmbH</b> c/o IBL GmbH 39106 Magdeburg, Niels-Bohr-Straße 8 e-mail: info@ibl-plan.de - www.ibl-plan.de		bearb. 26.09.2022 Lieder gepr. 26.09.2022 Soltwedel
Datum	Unterschrift	
Planverfasser: PLABIS INGENIEURGESELLSCHAFT mbH & Co. KG Helmsletter Chaussee 25 D-39130 Magdeburg Tel.: (03 91) 6 35 31-0 Fax: (03 91) 6 35 31-19 www.plabis.de		Höhensystem: DHHN92 Koordinatensystem: GK 42/83 Blattgröße: 970 x 297 mm Maßstab: 1:1000
Datum	Unterschrift	

**Neubau Wartungseinrichtung in Butzbach**

Fachsparte:	Planzeichen Nr.: GP_ILST_L_0001
Planinhalt:	<b>LST-Lageplan BÜSA / EOW</b>

Bearbeiter: Hilbrecht, Fred  
 V:\2021\G\WV\WV-023-21\_Neue\_Werkst\_Butzbach\_LP\_LST-Lageplan  
 Stand: 27. Sep. 2022 11:28  
 Ausgabe: 27. Sep. 2022 11:29  
 Plozierdatei: LST-Lageplan  
 Layer: LST-Lageplan  
 V:\2021\G\WV\WV-023-21\_Neue\_Werkst\_Butzbach\_LP\_LST-Lageplan