


Grundriss BG Ebene 3 OKFF +8,40m
M 1:200

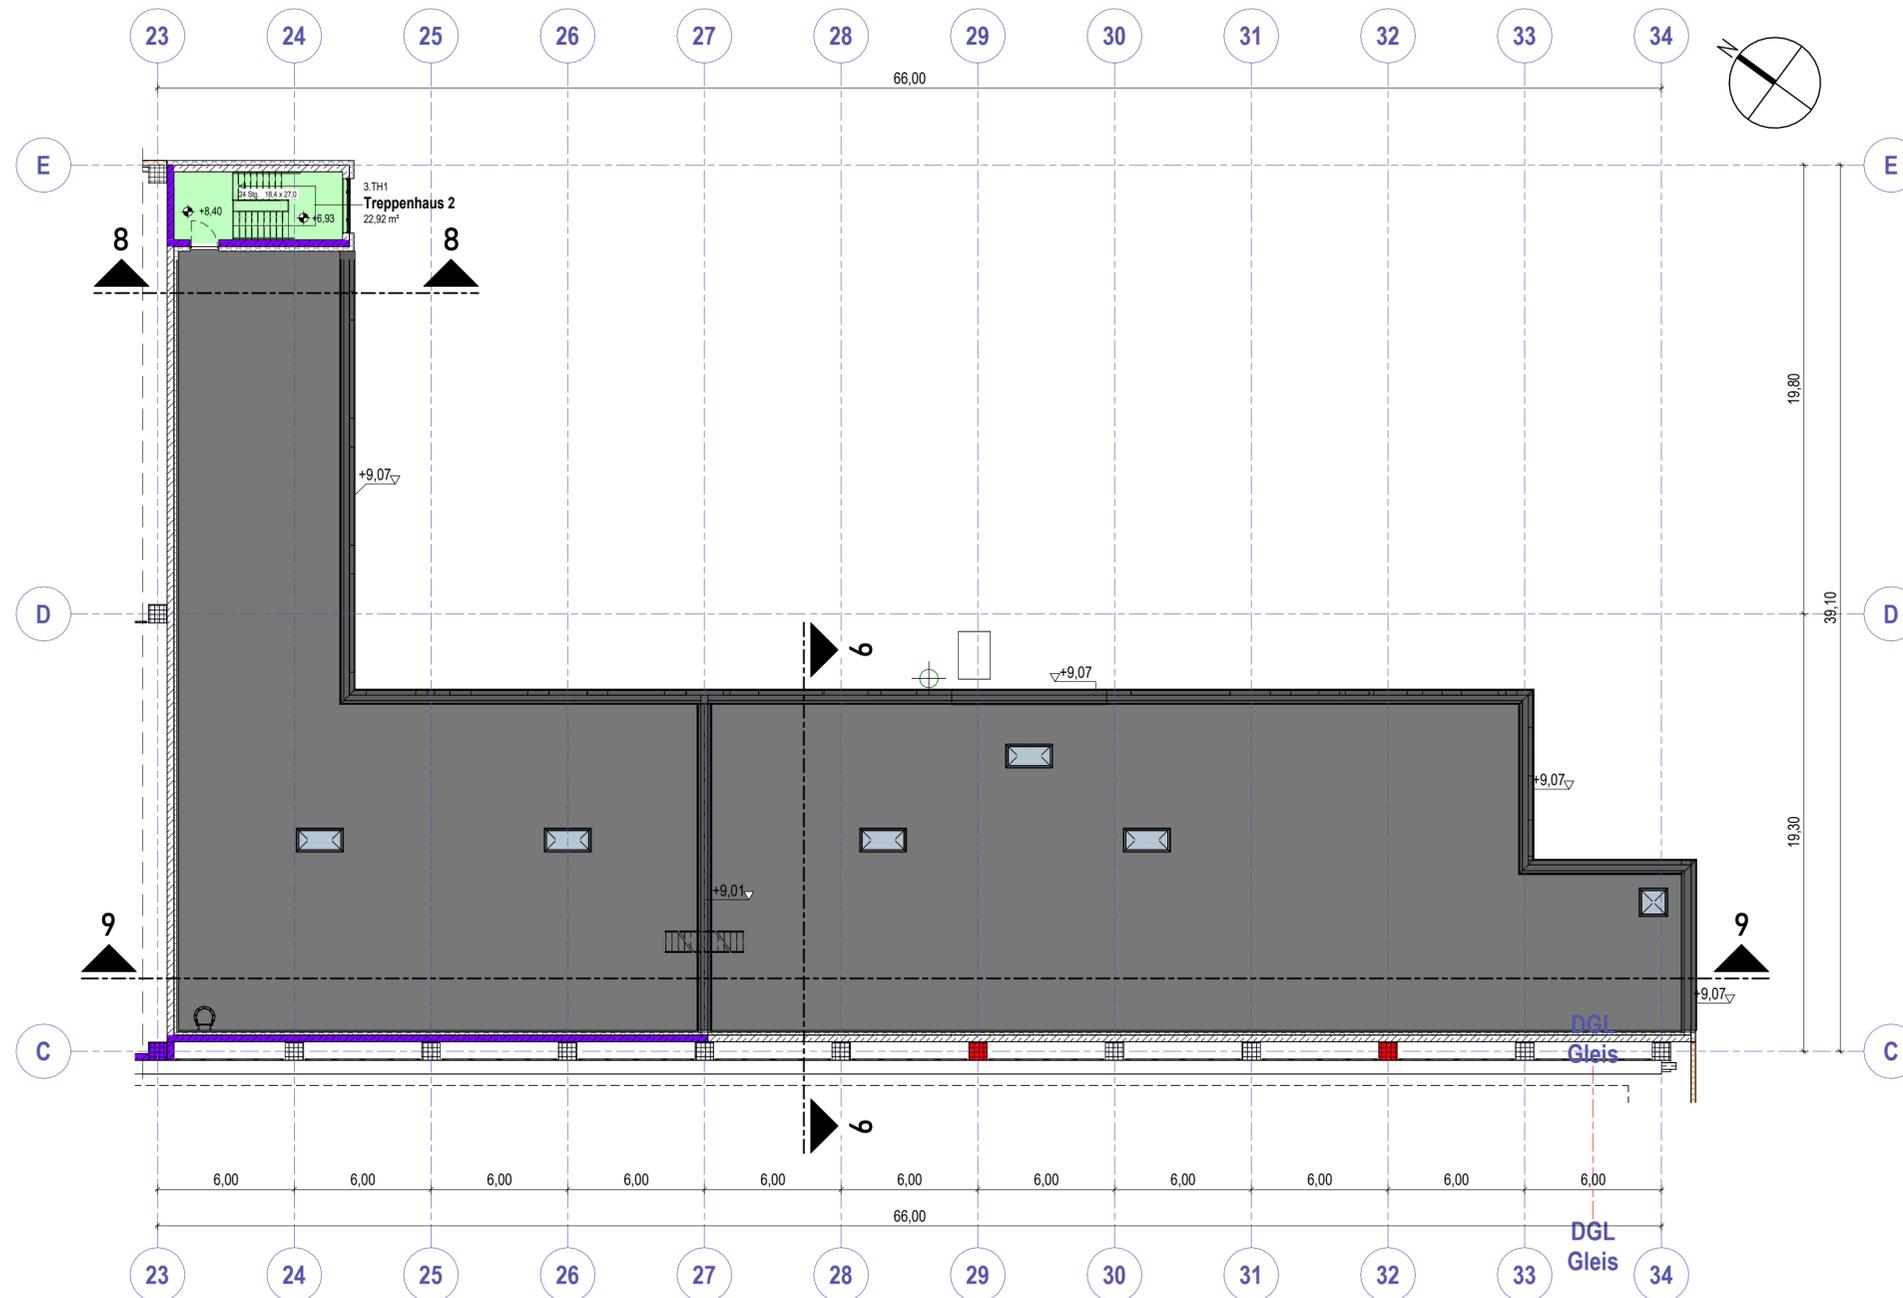


Legende Plandarstellung

	Arbeitsebene OKFF 0,00m		Stahlbeton-Fertigteile
	Arbeitsebene OKFF -0,25m		Trockenbaukonstruktion
	Arbeitsebene OKFF -1,00m		Sandwichfassade Werkstatt
	Arbeitsebene OKFF -1,70m		WDVS-Fassade Betriebsgebäude
	Durchstieg		Wärmedämmung
	Transportweg		Bodenplatten-Dämmung
	Arbeitsraum DAB bzw. Gitterrostkonstruktion		Brandwand (BW) bzw. Bauart BW
	Spaltüberbrückung DAB		Konstruktion feuerbeständig
	Massivkonstruktion Stahlbeton/Mauerwerk		Konstruktion feuerhemmend
	Ruhewasserstand		Bestandsgelände (Übernahme aus DGM)
			Bemessungswasserstand

Höhenbezug SO= ± 0.00m = + 215.00m

Index	Datum	Name	Änderung

(Genehmigungsvermerk)	(Genehmigungsvermerk)
-----------------------	-----------------------

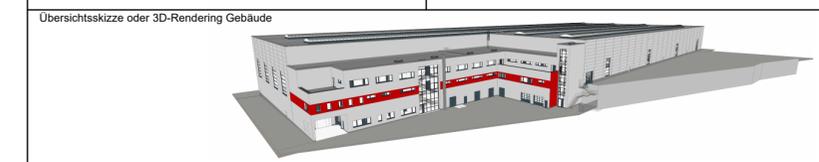

Genehmigungsplanung Unterlage 7.10

Vorhabenträger: HLB Hessische Landesbahn GmbH Erlenstraße 2 60325 Frankfurt am Main		Projekt-Nr.: 21017	
Generalplanung: ARGE Butzbach IBL GmbH - GGU GmbH c/o IBL GmbH 39106 Magdeburg, Niels-Bohr-Straße 8 e-mail: info@ibl-plan.de - www.ibl-plan.de		Datum: 09.09.2022 gez. Kranz Unterschrift	
Planverfasser: IBL GmbH Ingenieurbüro Lambrecht 39106 Magdeburg, Niels-Bohr-Straße 8 e-mail: info@ibl-plan.de - www.ibl-plan.de		Datum: 09.09.2022 gez. Kranz Unterschrift	
Vorhaben: Neubau Wartungseinrichtung in Butzbach		Datum: 07.09.2022 Name: Siebert / Volmer gepr.: 09.09.2022 Kranz Höhensystem: DHHN92 Koordinatensystem: KG 42/83 Blattgröße: 700 x 420 mm Maßstab: 1:200	

Fachsparte: Hochbau	Planzeichen Nr.: GP_A_G_009
---------------------	-----------------------------

Planinhalt:
Dachaufsicht BG und Grundriss TRH1 +8,40m