



Grundriss Kombigebäude OKFF=SO ±0,00m
M 1 : 100

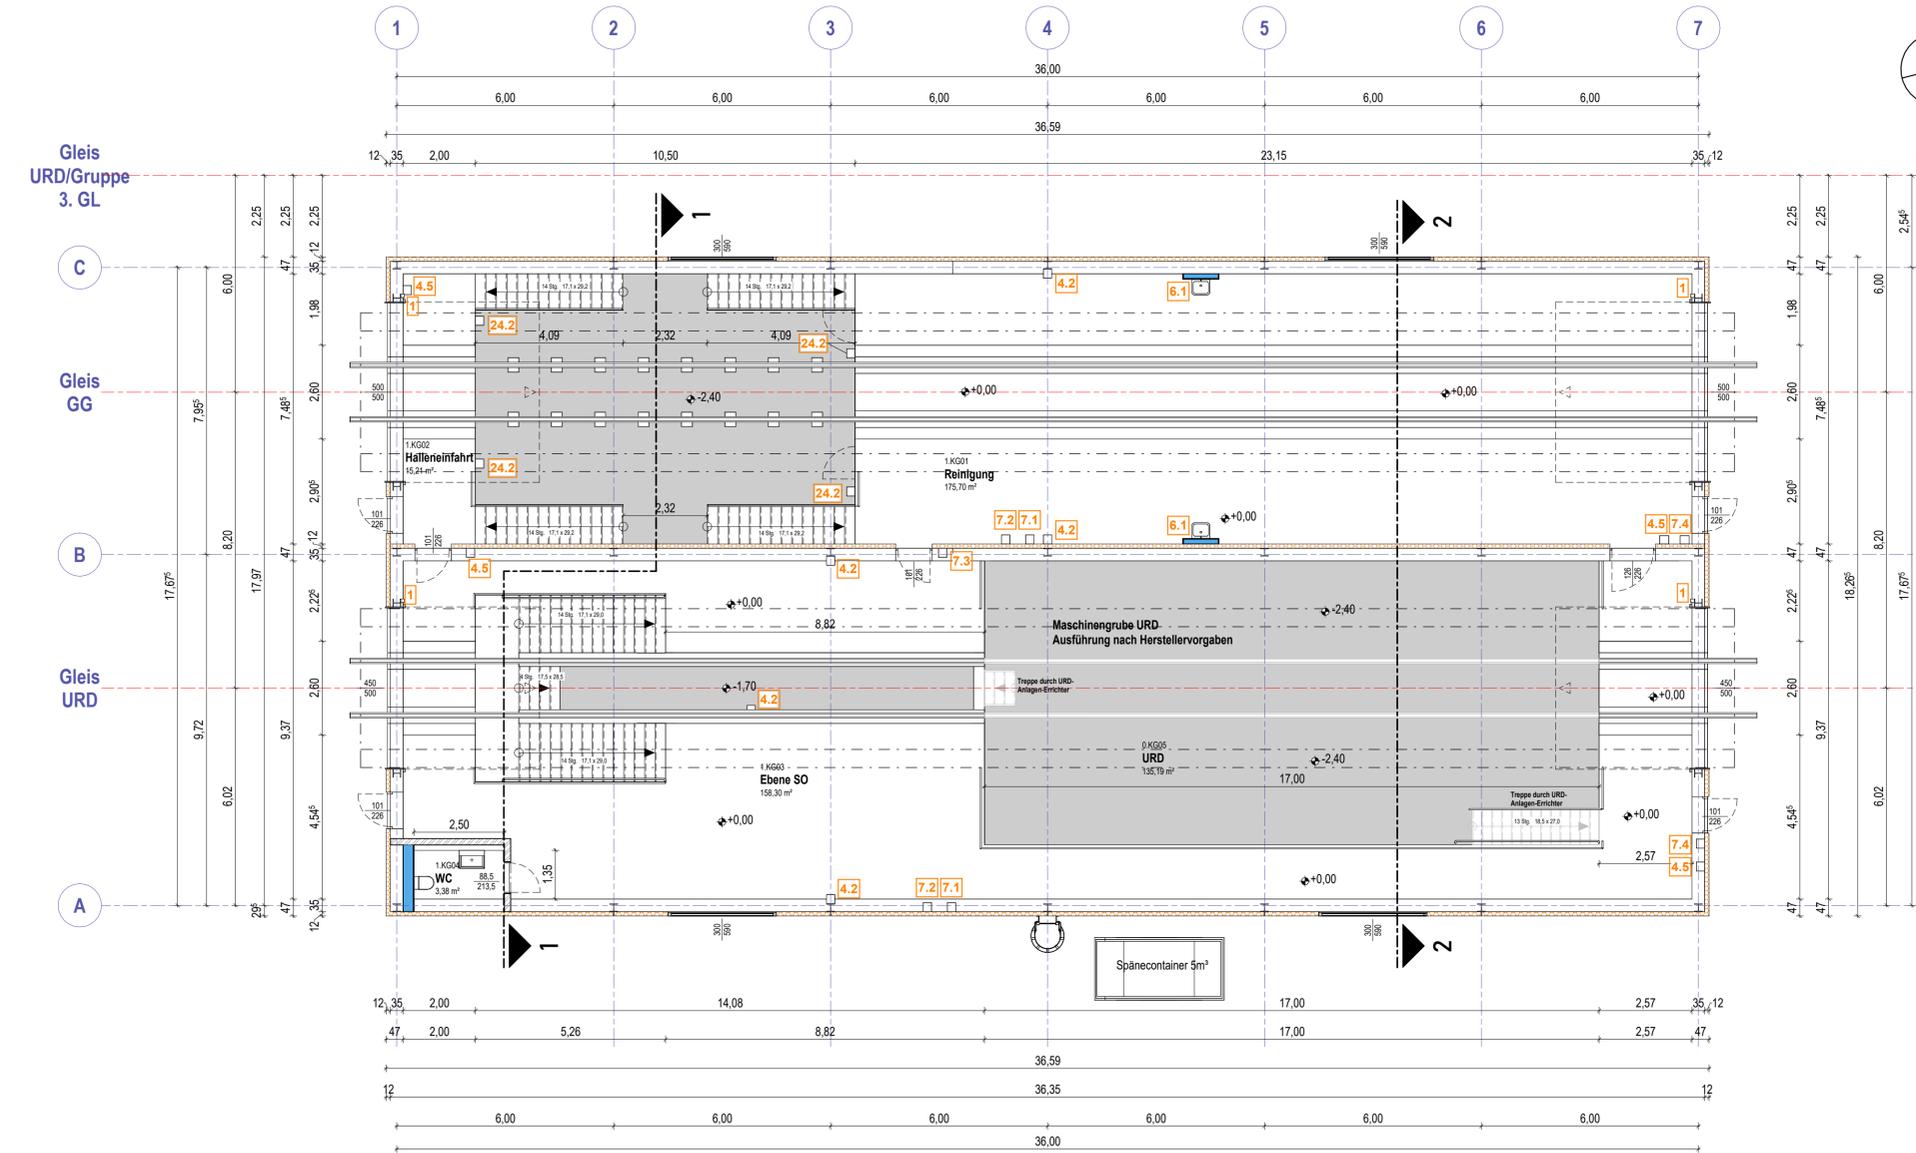

Grundriss Kombigebäude OKFF -2,40m
M 1 : 100

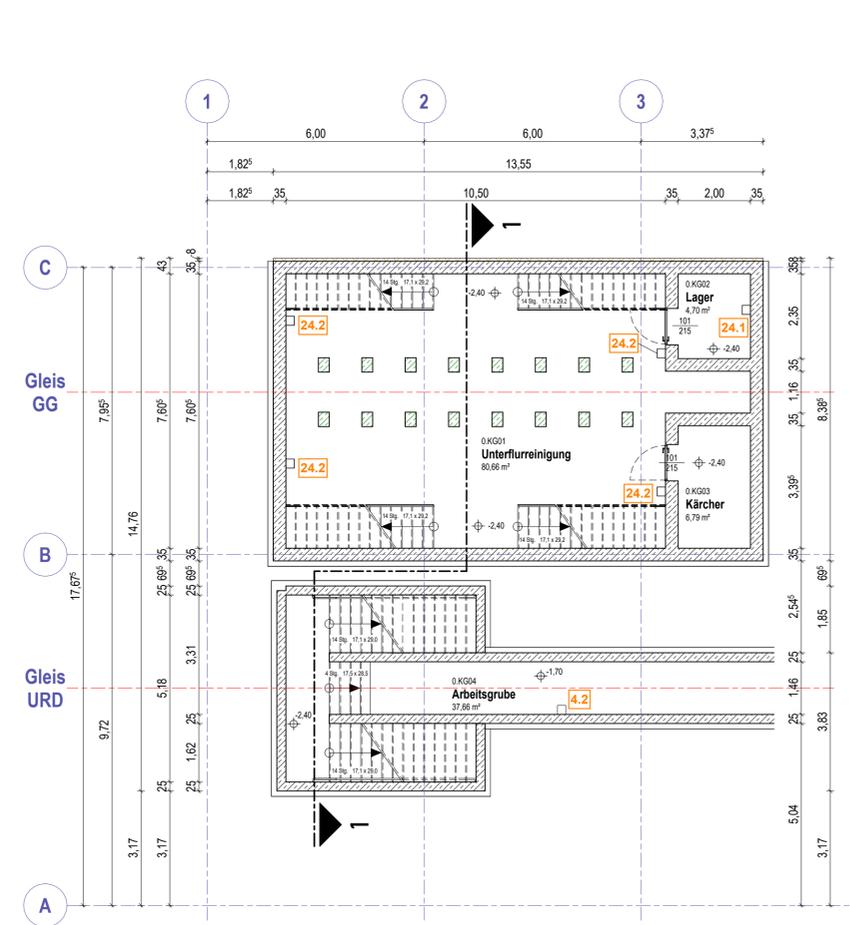

Legende Ausstattung

Ausstattungsnummer	Beschreibung
1	Torsteuerung
4.2	Verteiler Schuko + 16A, 32A und 63A CEE
4.5	Fremdeinspeisung 400V 63A
6.1	Aussgussbecken mit Brauchwasseranschluss
7.1	RWA-Zentrale
7.2	RWA-Auslösetaster
7.3	Zentrale Oberlichter (Lüftung)
7.4	Taster Oberlichter (Lüftung)
24.1	Hochdruckreiniger stationär mit Durchlauferhitzer
24.2	Zapfstelle Hochdruckreiniger

Legende Plandarstellung

	Arbeitsebene OKFF 0,00m		Stahlbeton-Fertigteil
	Arbeitsebene OKFF -0,25m		Trockenbaukonstruktion
	Arbeitsebene OKFF -1,00m		Sandwichfassade Werkstatt
	Arbeitsebene OKFF -1,70m		WDVS-Fassade Betriebsgebäude
	Durchstieg		Wärmedämmung
	Transportweg		Bodenplatten-Dämmung
	Arbeitsraum DAB bzw. Gitterrostkonstruktion		Brandwand (BW) bzw. Bauart BW
	Spaltüberbrückung DAB		Konstruktion feuerbeständig
	Massivkonstruktion Stahlbeton/Mauerwerk		Konstruktion feuerhemmend
			Bestandsgelände (Übernahme aus DGM)

Höhenbezug SO= ± 0.00m = + 215.00m

Index	Datum	Name	Änderung
(Genehmigungsvermerk)		(Genehmigungsvermerk)	



Genehmigungsplanung Unterlage 7.23

Vorbereitender: Hessische Landesbahn GmbH Erlenstraße 2 60325 Frankfurt am Main		Projekt-Nr.: 21017 Datum: 08.09.2022 Name: Siebert / Volmer
Generalplanung: ARGE Butzbach IBL GmbH - GGU GmbH c/o IBL GmbH 39106 Magdeburg, Niels-Bohr-Straße 8 e-mail: info@ibl-plan.de - www.ibl-plan.de		Datum: 09.09.2022 gez. Kranz Unterschrift
Planverfasser: IBL GmbH Ingenieurbüro Lambrecht 39106 Magdeburg, Niels-Bohr-Straße 8 e-mail: info@ibl-plan.de - www.ibl-plan.de		Datum: 09.09.2022 gez. Kranz Unterschrift
Höhensystem: DHHN92 Koordinatensystem: KG 42/83 Blattgröße: 1050 x 450 mm Maßstab: 1:100		

Neubau Wartungseinrichtung in Butzbach

Fachsparte: Hochbau	Planzeichen Nr.: GP_A_G_101
---------------------	-----------------------------

Grundriss Kombigebäude