


Grundriss Ebene -1 Drehgestelllager -6,60 m

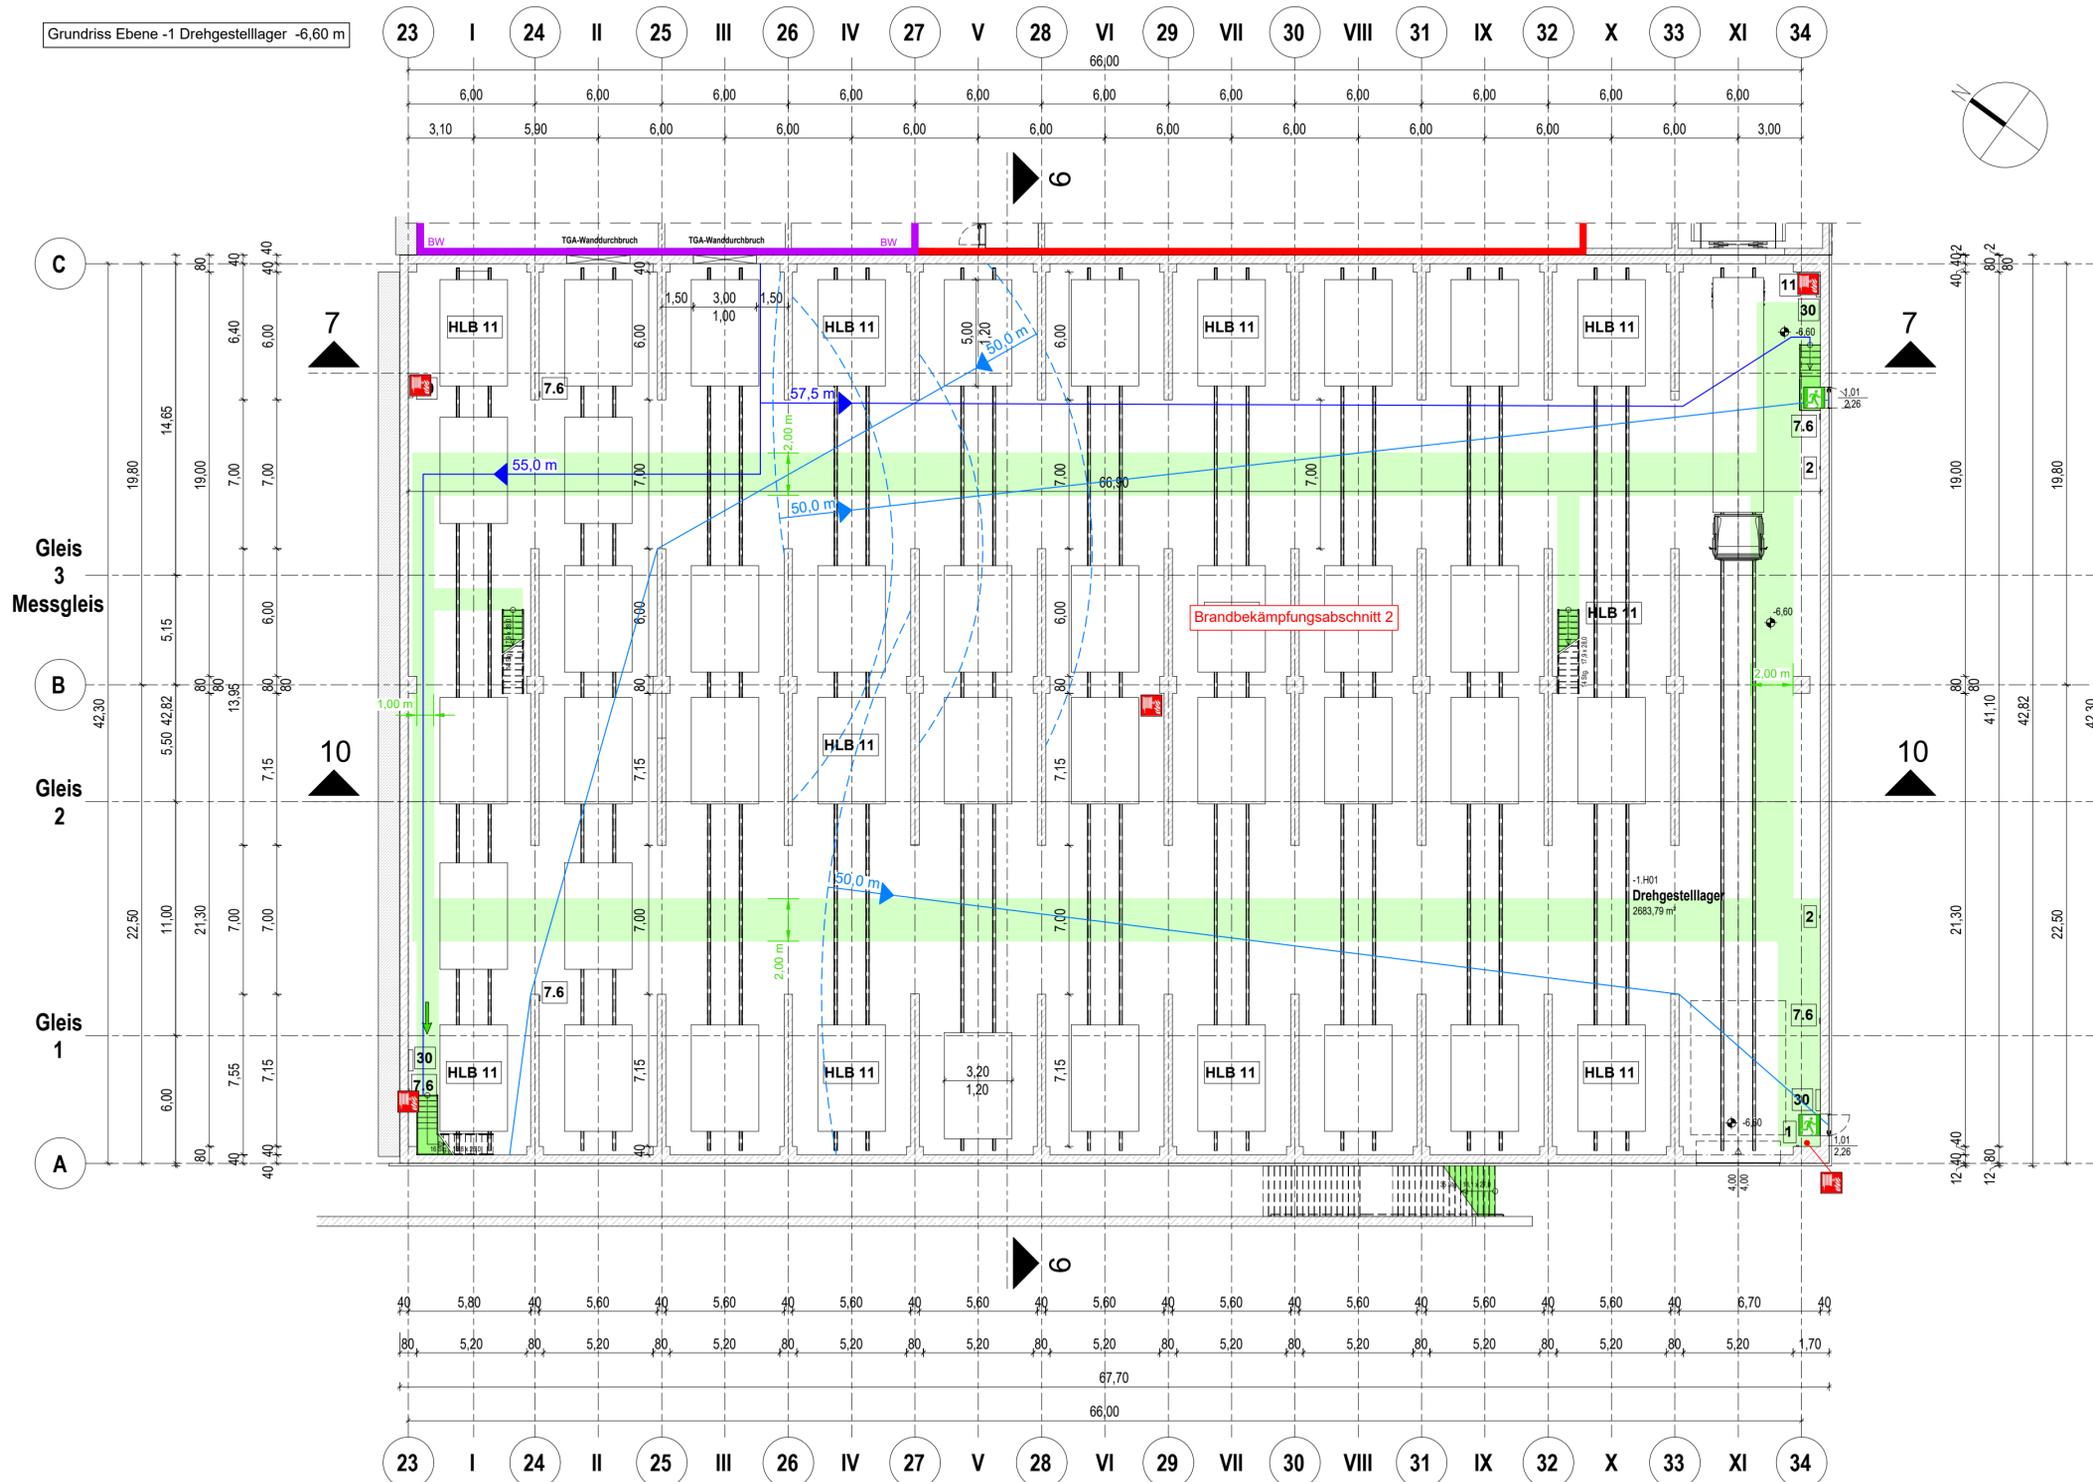

Höhenbezug SO= ± 0.00m = + 215.00m

Index	Datum	Name	Änderung
(Genehmigungsvermerk)			(Genehmigungsvermerk)



Genehmigungsplanung

Vorbereitender: HLB Hessische Landesbahn GmbH Eisenstraße 2 60325 Frankfurt am Main	Datum 07.09.2022	Unterschrift Siebert / Volmer	Projekt-Nr.: 21017
Generalplanung: ARGE Butzbach IBL GmbH - GGU GmbH 39106 Magdeburg, Neils-Bohn-Strasse 8 e-mail: info@ibl-plan.de - www.ibl-plan.de	Datum 09.09.2022	Unterschrift Kranz	Höhenystem: DIN EN 82
Planerfassung: IBL GmbH Ingenieurbüro Lambrecht 39106 Magdeburg, Neils-Bohn-Strasse 8 e-mail: info@ibl-plan.de - www.ibl-plan.de	Datum 09.09.2022	Unterschrift Kranz	Koordinatensystem: KG 42/83
Vorhaben: Neubau Wartungseinrichtung in Butzbach			Blattgröße: A3
Fachsparte: Hochbau		Planzeichen-Nr.: GP_A_G_003	Maßstab: 1:200

Grundriss Ebene -1 Drehgestelllager (DGL) -6,60m

- Legende:**
- Brandwand
 - Wand in Bauart einer Brandwand
 - Wand feuerbeständig
 - Wand feuerhemmend
 - Verglasung
 - notwendige(r) Treppenraum, Treppenlauf bzw. Treppenraumerweiterung
 - notwendiger Flur
 - Aufzug
 - Hauptgang
 - interne Nutzungseinheit
 - nicht notwendiger Flur
 - Rettungswegrichtung
 - + Notausgang
 - + Notausstieg Fenster
 - 90 rd Tür - feuerbeständig, rauchdicht- und selbstschließend
 - 90 Tür - feuerbeständig, dicht- und selbstschließend
 - 30 rd Tür - feuerhemmend, rauchdicht- und selbstschließend
 - 30 Tür - feuerhemmend, dicht- und selbstschließend
 - rd Tür - rauchdicht und selbstschließend
 - dTs Tür - dicht- und selbstschließend
 - Tg Tor - feuerbeständig, dicht- und selbstschließend
 - na Tür - nicht abschließbar
 - 30 Verglasung feuerhemmend (mit begrenztem Wärmedurchtritt)
 - 90 Verglasung feuerbeständig (mit begrenztem Wärmedurchtritt)
 - x.m. vorhandene Rettungsweglänge
 - x.m. Rettungsweglänge Luftlinie
 - BMZ Brandmelderzentrale
 - FIZ Feuerwehr- Informationszentrale

Visualisierter Brandschutznachweis (V-BSN)

Projektnummer/ Anlage zu 21B0856-G1		 Ingenieure für Brandschutz GmbH Otto-Ostrowski-Straße 5 10249 Berlin T +49 (30) 89 59 55 0 E service@hpbberlin.de www.hpbberlin.de
Ebene Drehgestelllager Ebene -1 (-6,60 m)		
Maßstab 1:200	Abmessungen 650 x 500	
Bearbeiter V-BSN MSR	Datum 09.09.2022	
Bearbeiter BSN Karen Paliga	Unterlage 19.1	

Diese Visualisierung dient der Erläuterung und ist nur im Zusammenhang mit dem Textteil des Brandschutznachweises gültig. Die brandschutztechnischen Anforderungen an die tragenden Bauteile sowie anlagentechnische Brandschutzmaßnahmen werden zu Gunsten der Übersichtlichkeit nicht dargestellt.