


Höhenbezug SO= ± 0.00m = + 215.00m

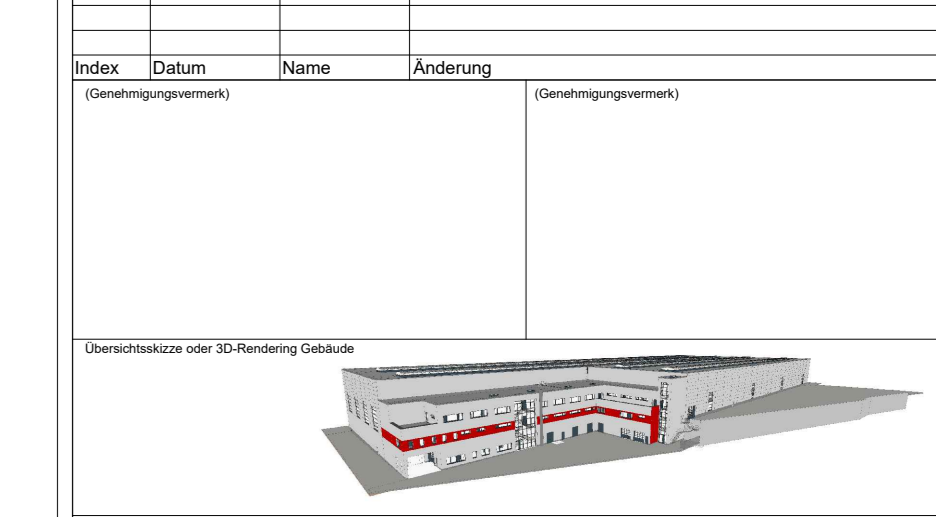

Genehmigungsplanung	
<b>Hessische Landesbahn GmbH</b> 21017	
ARGE Butzbach IBL GmbH - GGU GmbH 21017 Wegberg, Haus der Straße 8 42701 Wegberg, Haus der Straße 8	GGU 21017 42701 Wegberg, Haus der Straße 8
IBL GmbH Ingenieurbüro 21017 Wegberg, Haus der Straße 8 42701 Wegberg, Haus der Straße 8	IBL 21017 42701 Wegberg, Haus der Straße 8

### Neubau Wartungseinrichtung in Butzbach

Grundriss Ebene 2 +3,50 m DAB bzw. 3.98 m (BG)

Legende:

—	Brandwand	□ 21	Tür - feuerbeständig, rauchdicht und selbstschließend
- - -	Brandwandverlauf im darunterliegenden Geschoss	□ 22	Tür - feuerbeständig, dicht- und selbstschließend
—	Wand in Baart einer Brandwand	□ 23	Tür - feuerhemmend, dicht- und selbstschließend
—	Wand feuerbeständig	□ 24	Tür - rauchdicht und selbstschließend
—	Wand feuerhemmend	□ 25	Tür - dicht- und selbstschließend
—	Verglasung	□ 26	Tür - feuerbeständig, dicht- und selbstschließend
—	notwendiger(e) Treppenraum, Treppenauf- bzw. Treppenraumerweiterung	□ 27	Tür - feuerhemmend, dicht- und selbstschließend
—	Aufzug	□ 28	Tür - feuerhemmend, dicht- und selbstschließend
—	Hauptgang	□ 29	Verglasung feuerhemmend (mit besetztem Wärmedurchtritt)
—	notwendiger Flur / Hauptgang	□ 30	Verglasung mit 30 Min. Widerstand gegen Feuer (mit Wärmedurchtritt)
—	Einbau	□ 31	Verglasung feuerbeständig (mit besetztem Wärmedurchtritt)
—	Luftaum	□ 32	Wandhydrant
—	Dach vor anderem Brandschnitt	□ 33	vorhandene Rettungsweglänge
—	Notausgang	□ 34	Rettungsweglänge bis zum Hauptgang

### Visualisierter Brandschutznachweis (V-BSN)

Projektnummer/ Anlage zu 21B0856-G1 Ebene Halle und Betriebsgebäude Ebene 2 (+3,50 m bzw. 3,98 m) Maßstab 1:200 Bearbeiter V-BSN MSR Datum 09.09.2022 Bearbeiter BSN Karen Palliga	hnpberlin Ingenieurbüro für Brandschutz GmbH 10557 Berlin, Luisenpark 5, 10557 Berlin T +49 (0) 30 98 98 95 0 E info@hnpberlin.de www.hnpberlin.de
--	---

Unterlage 19.1

Diese Visualisierung dient der Erläuterung und ist nur im Zusammenhang mit dem Text des Brandschutznachweises gültig. Die brandschutztechnischen Anforderungen an die tragenden Bauteile sowie anlagentechnische Brandschutzmaßnahmen werden zu Gunsten der Übersichtlichkeit nicht dargestellt.