


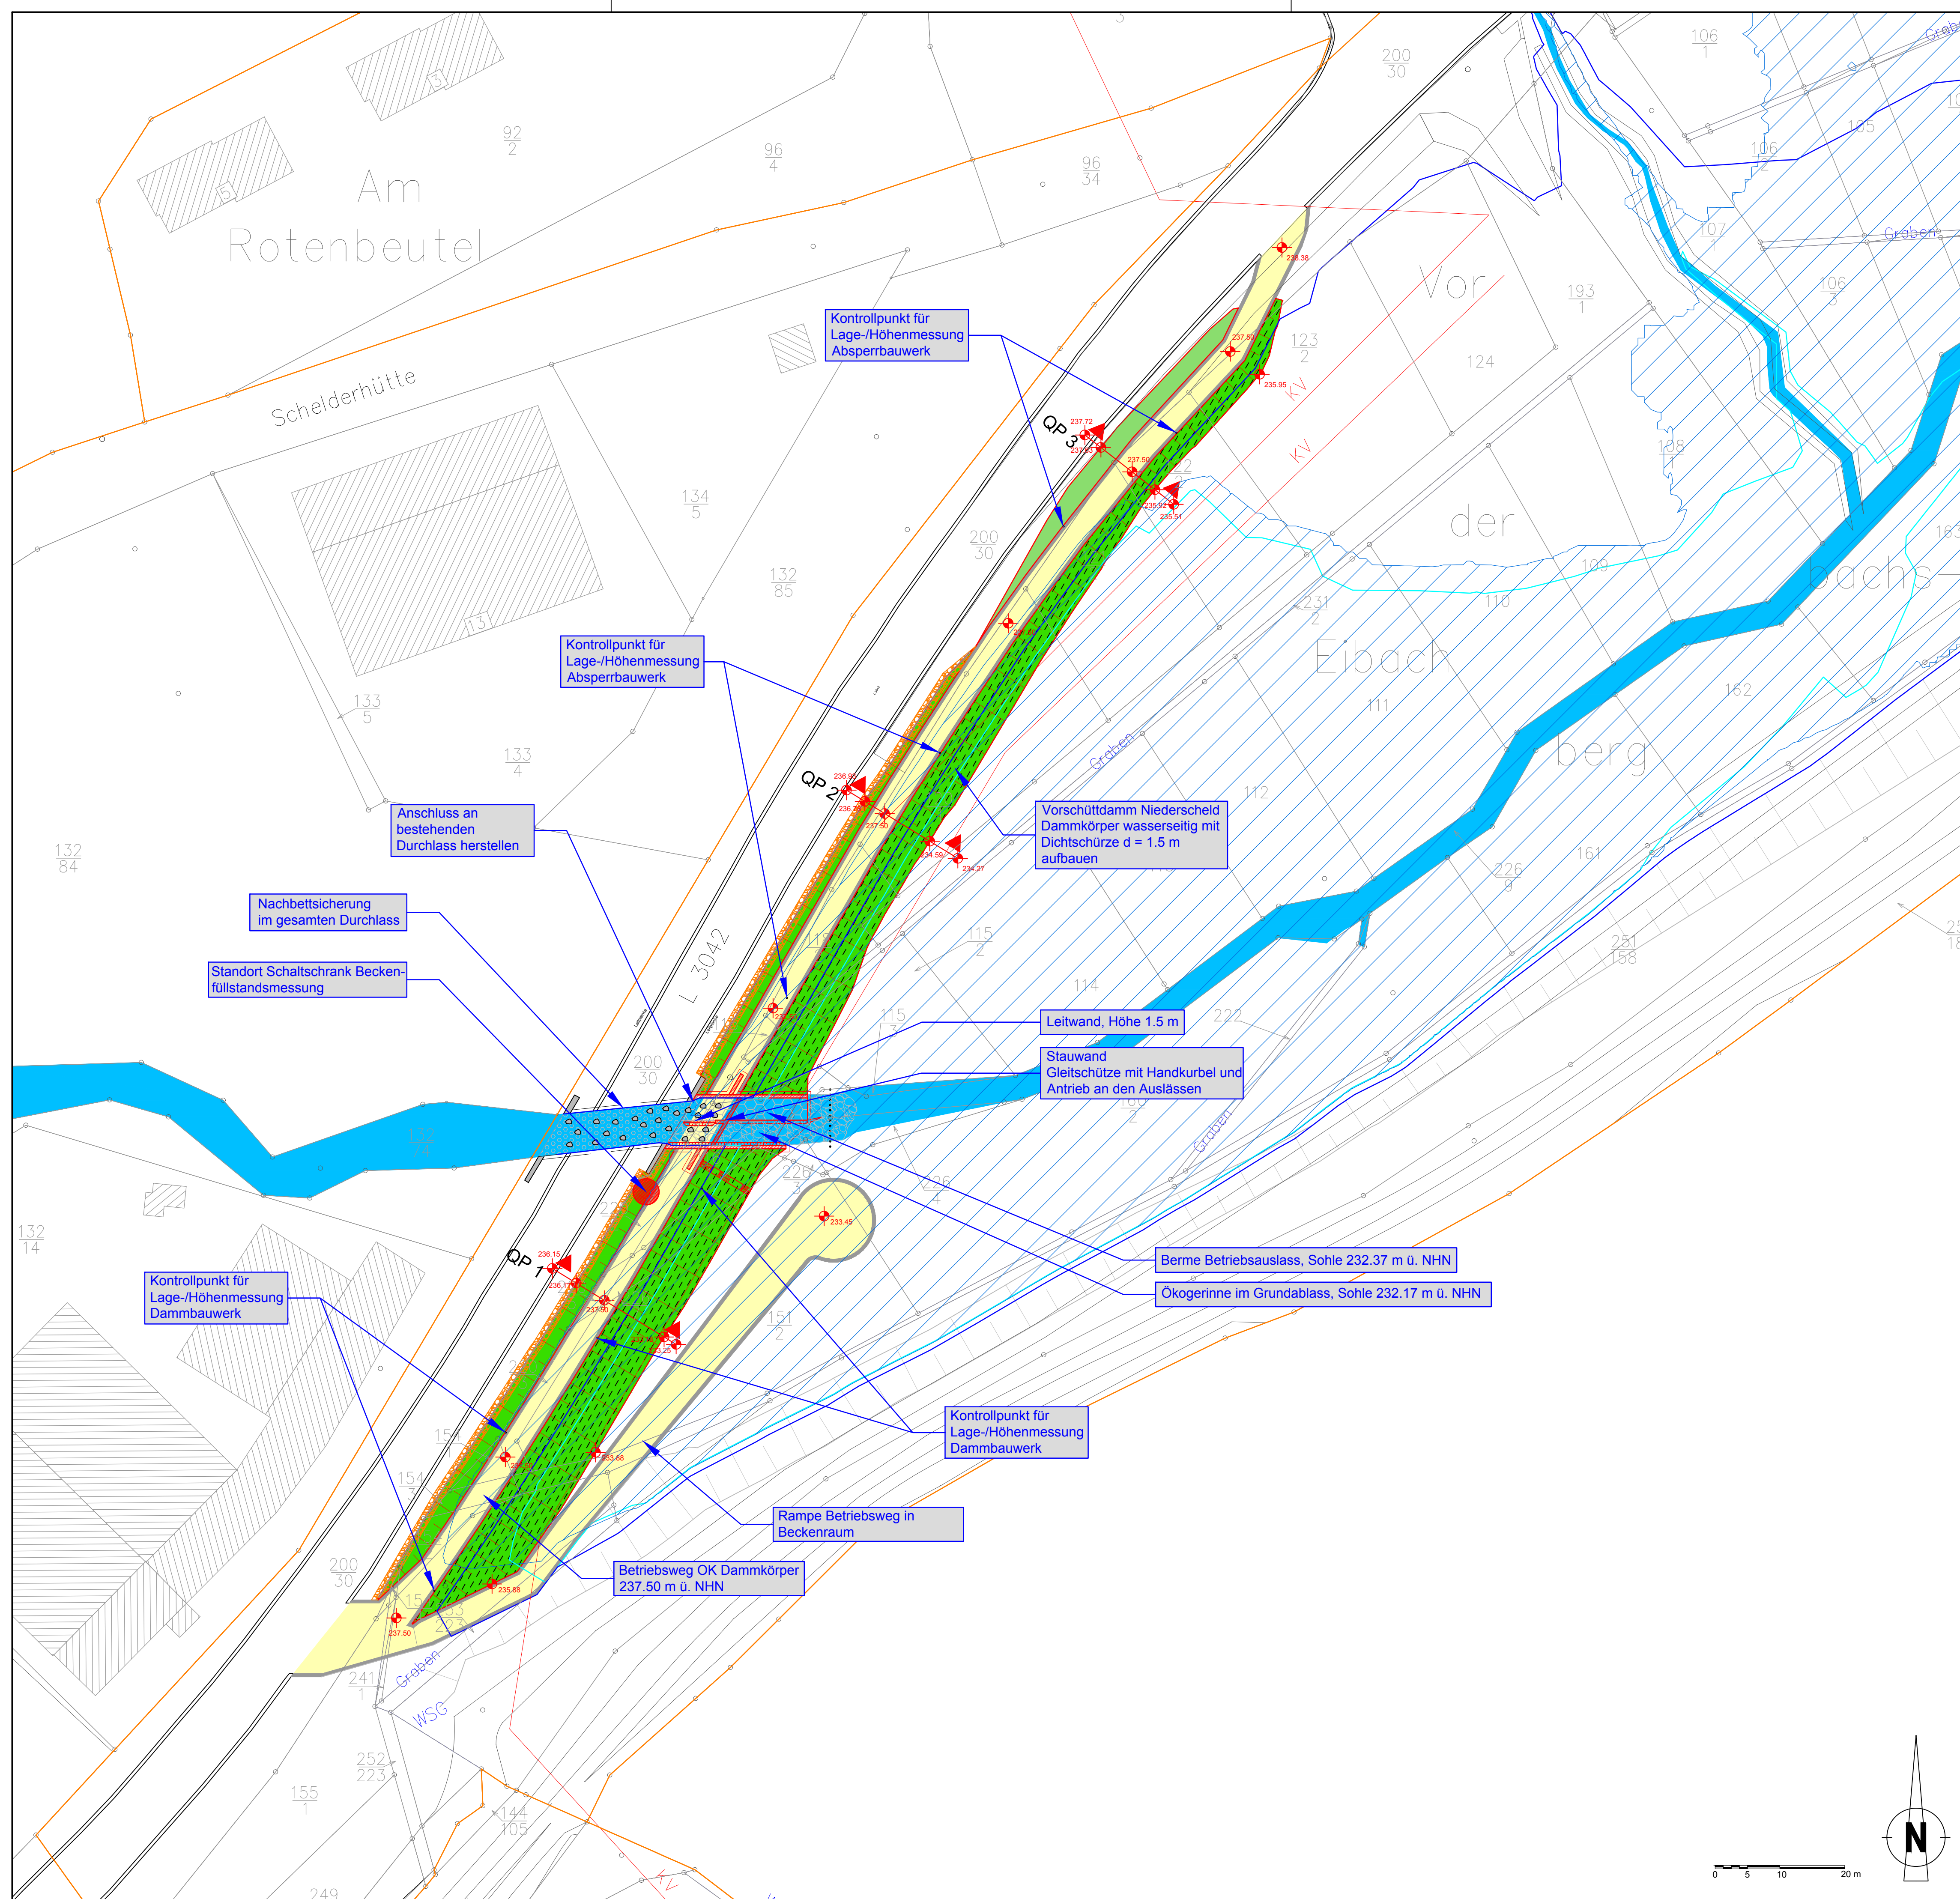

- LEGENDE**
- | | |
|---|-------------------------------|
| Böschung Planung | Betriebsweg |
| HQ3.000 Planzustand (BHQ ₃) | Flurstücksgrenzen |
| HQ100 Planzustand (BHQ ₁) | Wasserbausteine in Magerbeton |
| HQ100 Istzustand | Ökogerinne |
| Dichtschürze | Nachbettsicherung |
| Dränkeil mit Dränagerohr | Flurgrenzen |
| Gewässer | |

Geobasisdaten: ATKIS-Basis-DLM, DGM5, ALK, DTK25/DTK25-V, DOP
(c) Hessisches Landesamt für Bodenmanagement und Geoinformation

Planung: Hydrotec Ingenieurgesellschaft für Wasser und Umwelt mbH Bachstraße 62-64 D-52066 Aachen Tel.: 0241/9 46 89-0 Fax: 0241/95 66 89 www.hydrotec.de			
			
Für die Planung: 			
	Datum	Zeichen	
Bearbeitet	Juni 2017	gs	
Gez.	Juni 2017	yc	
Geprüft	Juni 2017	mdo	

Auftraggeber Stadt Dillenburg Ressort 5 Tiefbau Bahnhofplatz 1 35683 Dillenburg Tel.: 02711 - 896-0		 DILLENBURG ...meine Stadt
HRB Niederscheld Antrag auf Genehmigung nach § 68 und 70 WHG		
Lageplan Anlage 3: Lageplan Maßnahmen	Maßstab: 1 : 500	
Dillenburg, im	Genehmigungsplanung Ausfertigung:	
	Blatt: 1	