



Wasserverband Losse

Leipziger Str. 463
34260 Kaufungen
www.wasserverband-losse.de



WALD + CORBE Consulting GmbH

■ Hügelsheim ■ Stuttgart ■ Haslach ■ Schwetzingen
Am Hecklehamm 18
76549 Hügelsheim
Tel: 07229 / 1876-00
Fax: 07229 / 1876-777
www.wald-corbe.de



LEIDENSCHAFT
FÜR DAS PROJEKT

AUFTRAGGEBER

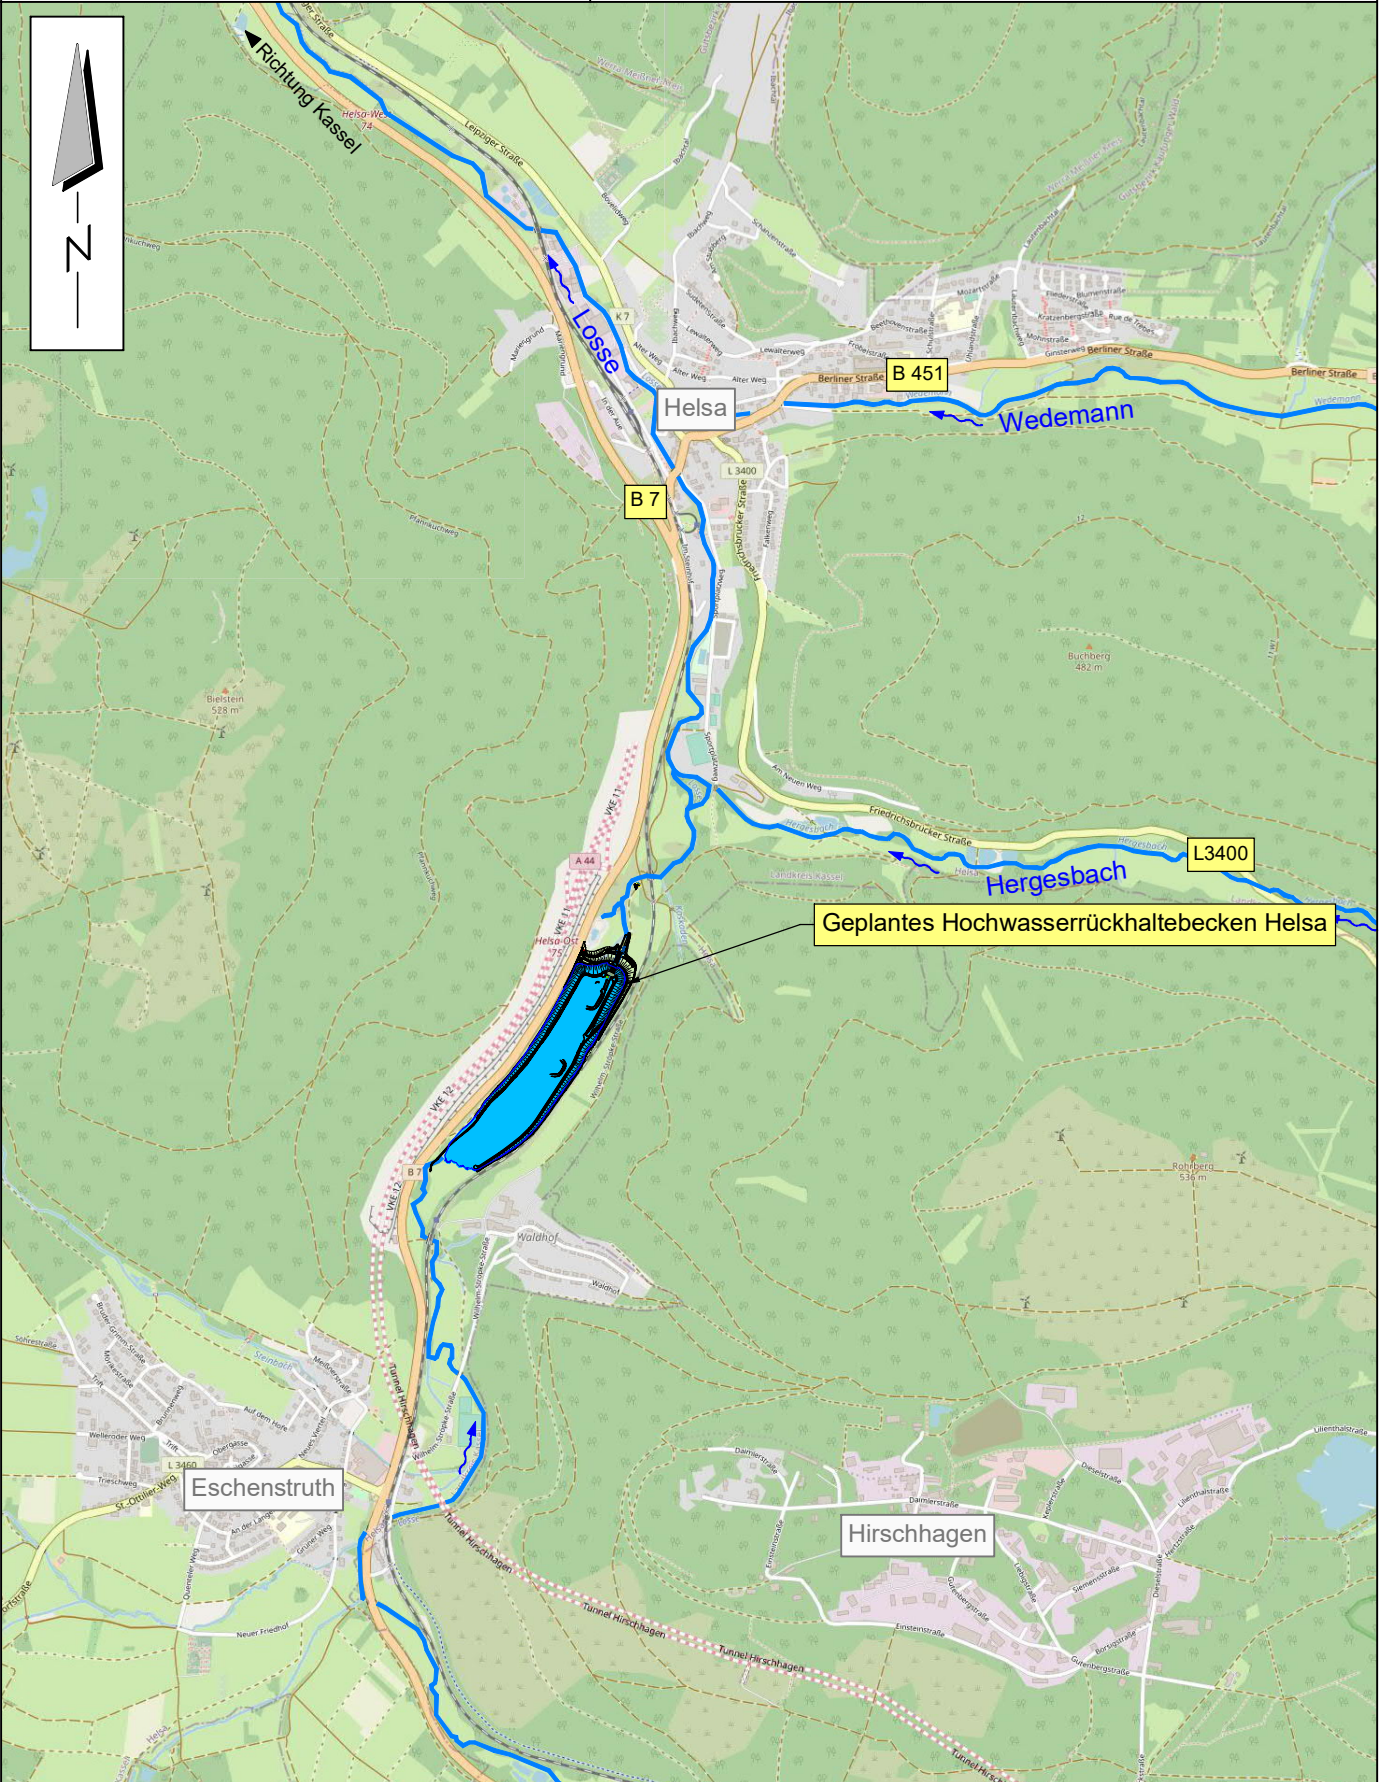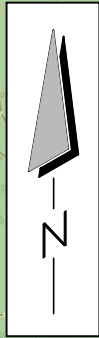

WALD + CORBE Consulting GmbH CAD DIN A4

	DATUM	NAME	PLANUNGSSTAND
ENTWICKELT	05.02.2021	JR / YW	Genehmigungsplanung
BEARBEITET	30.07.2021	JR / Stei	MASSSTAB 1 : 25.000
GEPRÜFT	12.10.2022	SR / JR	LAGESYSTEM ETRS89UTM32
PROJEKTNUMMER	102.19.064		HÖHENSYSTEMDHHN2016

Bau des HRB Helsa Übersichtslageplan

2.01

ANLAGE