


A2.5 Lageplan bestehende Rohstoffaufbereitung
(i.M. 1:1.000)

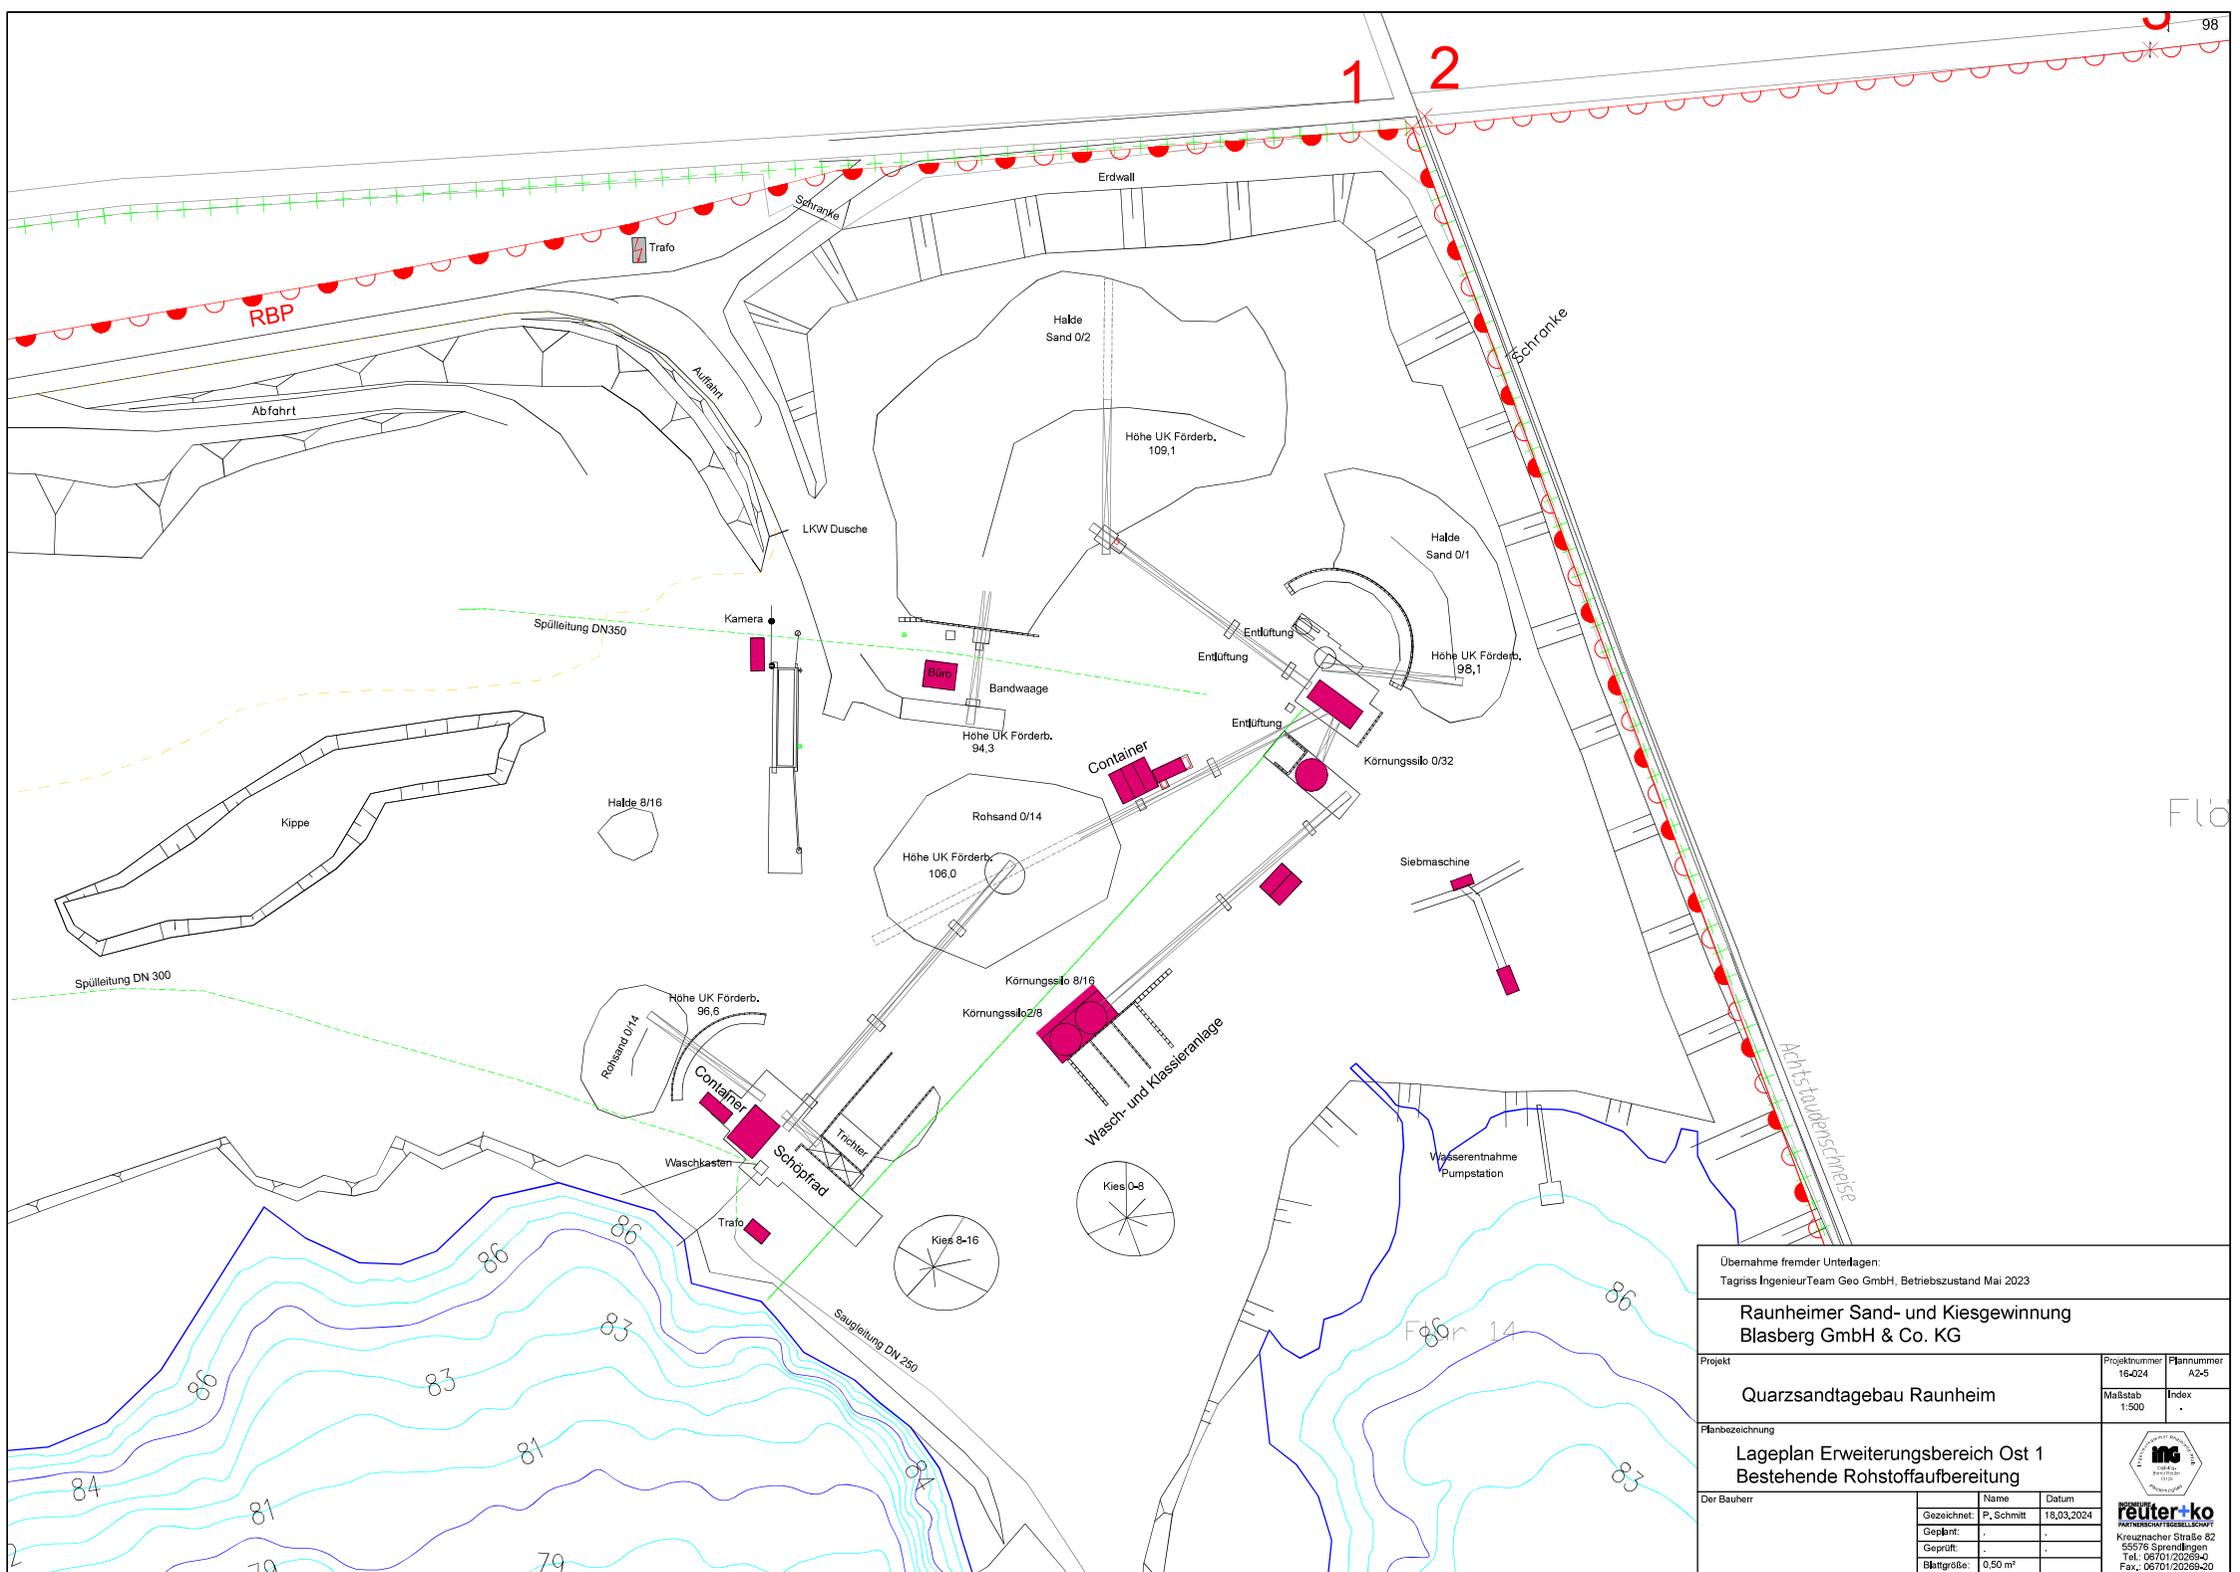

Übernahme fremder Unterlagen: Tagriss IngenieurTeam Geo GmbH, Betriebszustand Mai 2023			
Raunheimer Sand- und Kiesgewinnung Blasberg GmbH & Co. KG			
Projekt	Projektnummer	Plannummer	
Quarzsandtagebau Raunheim	16-024	A2-5	
	Maßstab 1:500	Index .	
Planbezeichnung			
Lageplan Erweiterungsbereich Ost 1 Bestehende Rohstoffaufbereitung			
Der Bauherr	Name	Datum	
Gezeichnet:	P. Schmitt	18.03.2024	 reüter+ko <small>INGENIEURBÜRO</small> INGENIEURGESSELLSCHAFT Kreuzbacher Straße 62 55578 Spremlingen Tel.: 06701/20268-0 Fax.: 06701/20268-20
Geplant:	-	-	
Gepflicht:	-	-	
Blattgröße:	0,50 m²		